


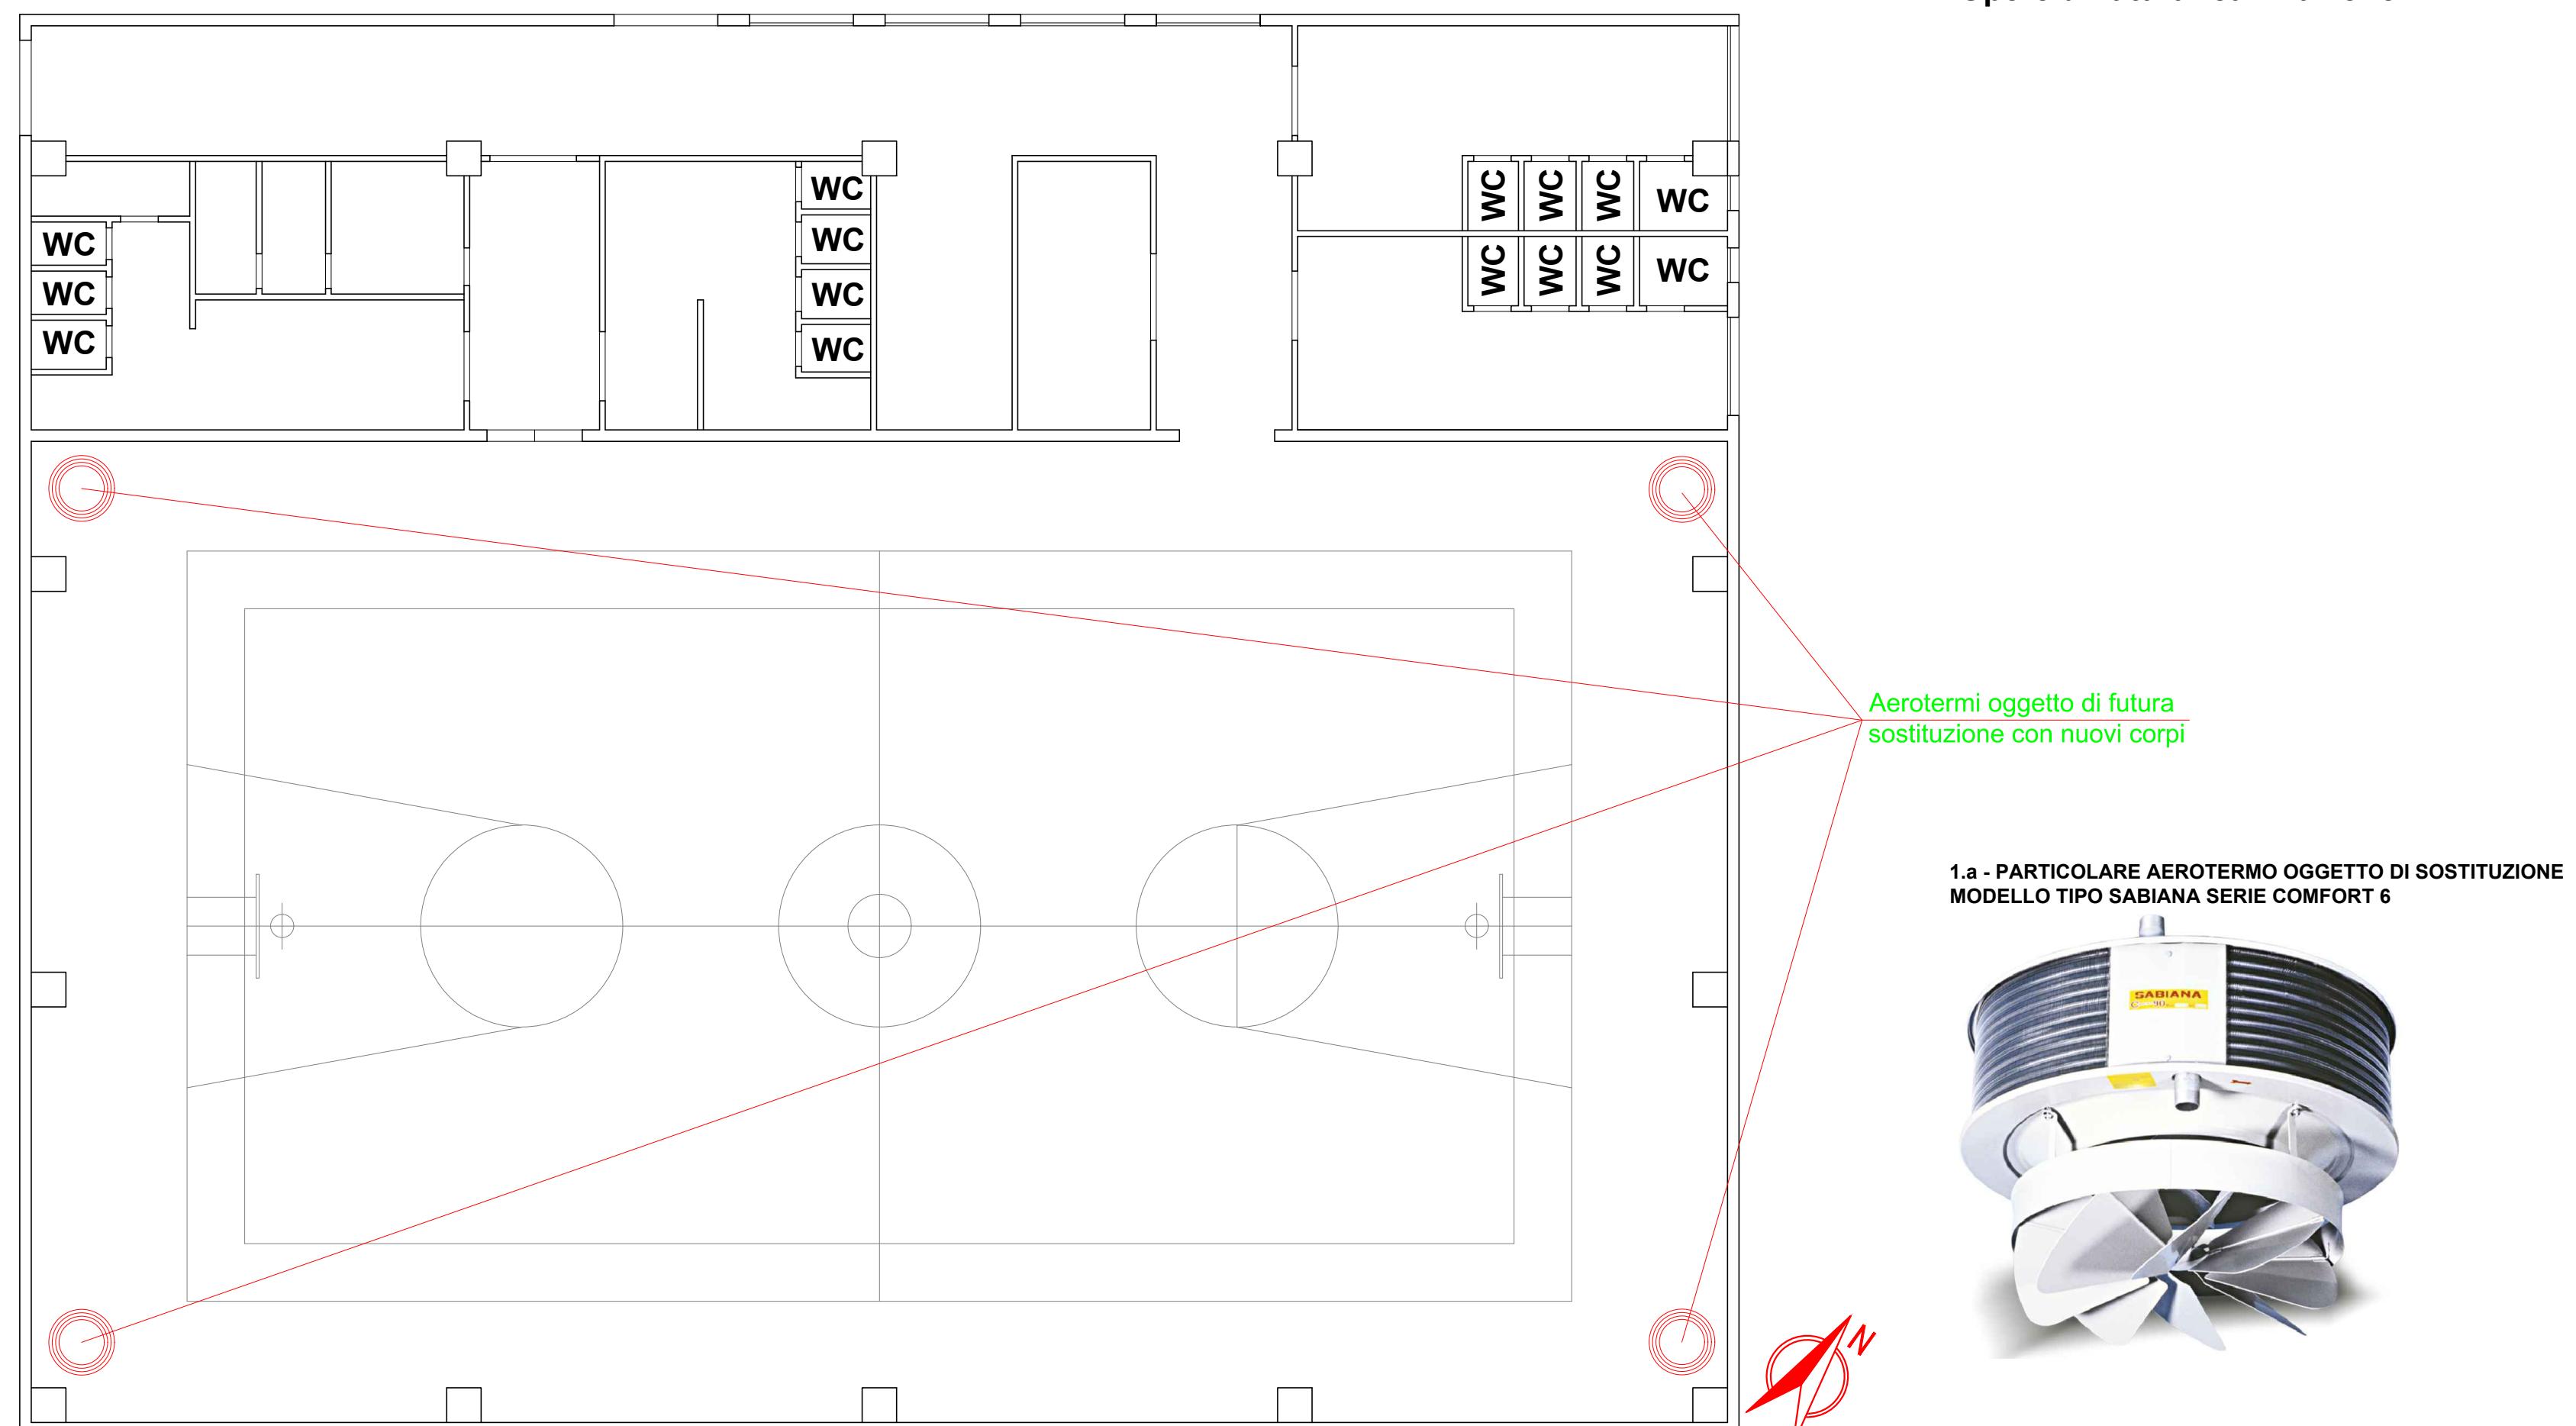

PIANTA PIANO TERRA RIQUALIFICAZIONE AEROTERMI A SOFFITTO DI FUTURA REALIZZAZIONE
Scala 1:100



 COMUNE DI CASTELNOVO NE' MONTI
Provincia di Reggio Emilia


LAVORO:
RIQUALIFICAZIONE, RISTRUTTURAZIONE ED EFFICIENTAMENTO ENERGETICO PALESTRA COMUNALE DI FELINA A CASTELNOVO NE'MONTI

FASE:
PROGETTO ESECUTIVO

TITOLO: Schema generale riqualificazione energetica

N°TAVOLA	5
DATA EMISSIONE	Maggio 2017
SCALA	Varie
FILE	Tavola-5.pdf

COMMITTENTE:
 COMUNE DI CASTELNOVO NE' MONTI
Piazza Gramsci, 1
42035 Castelnovo ne' Monti
Reggio Emilia

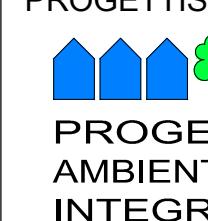PROGETTISTA:
 Via Fontanesi, 18/B - Felina
42035 Castelnovo ne' Monti
Tel./Fax 0522 717008
e-mail: paisas@tin.it
www.progettambientalintegrati.eu

REV.	DATA	DESCRIZIONE	REDATTO	AUTORIZZATO
0	29-05-2017	EMISSIONE	GEOM. ZANNI MASSIMO	P.A. MANFREDI MARCELLO