



Pianta piano terra

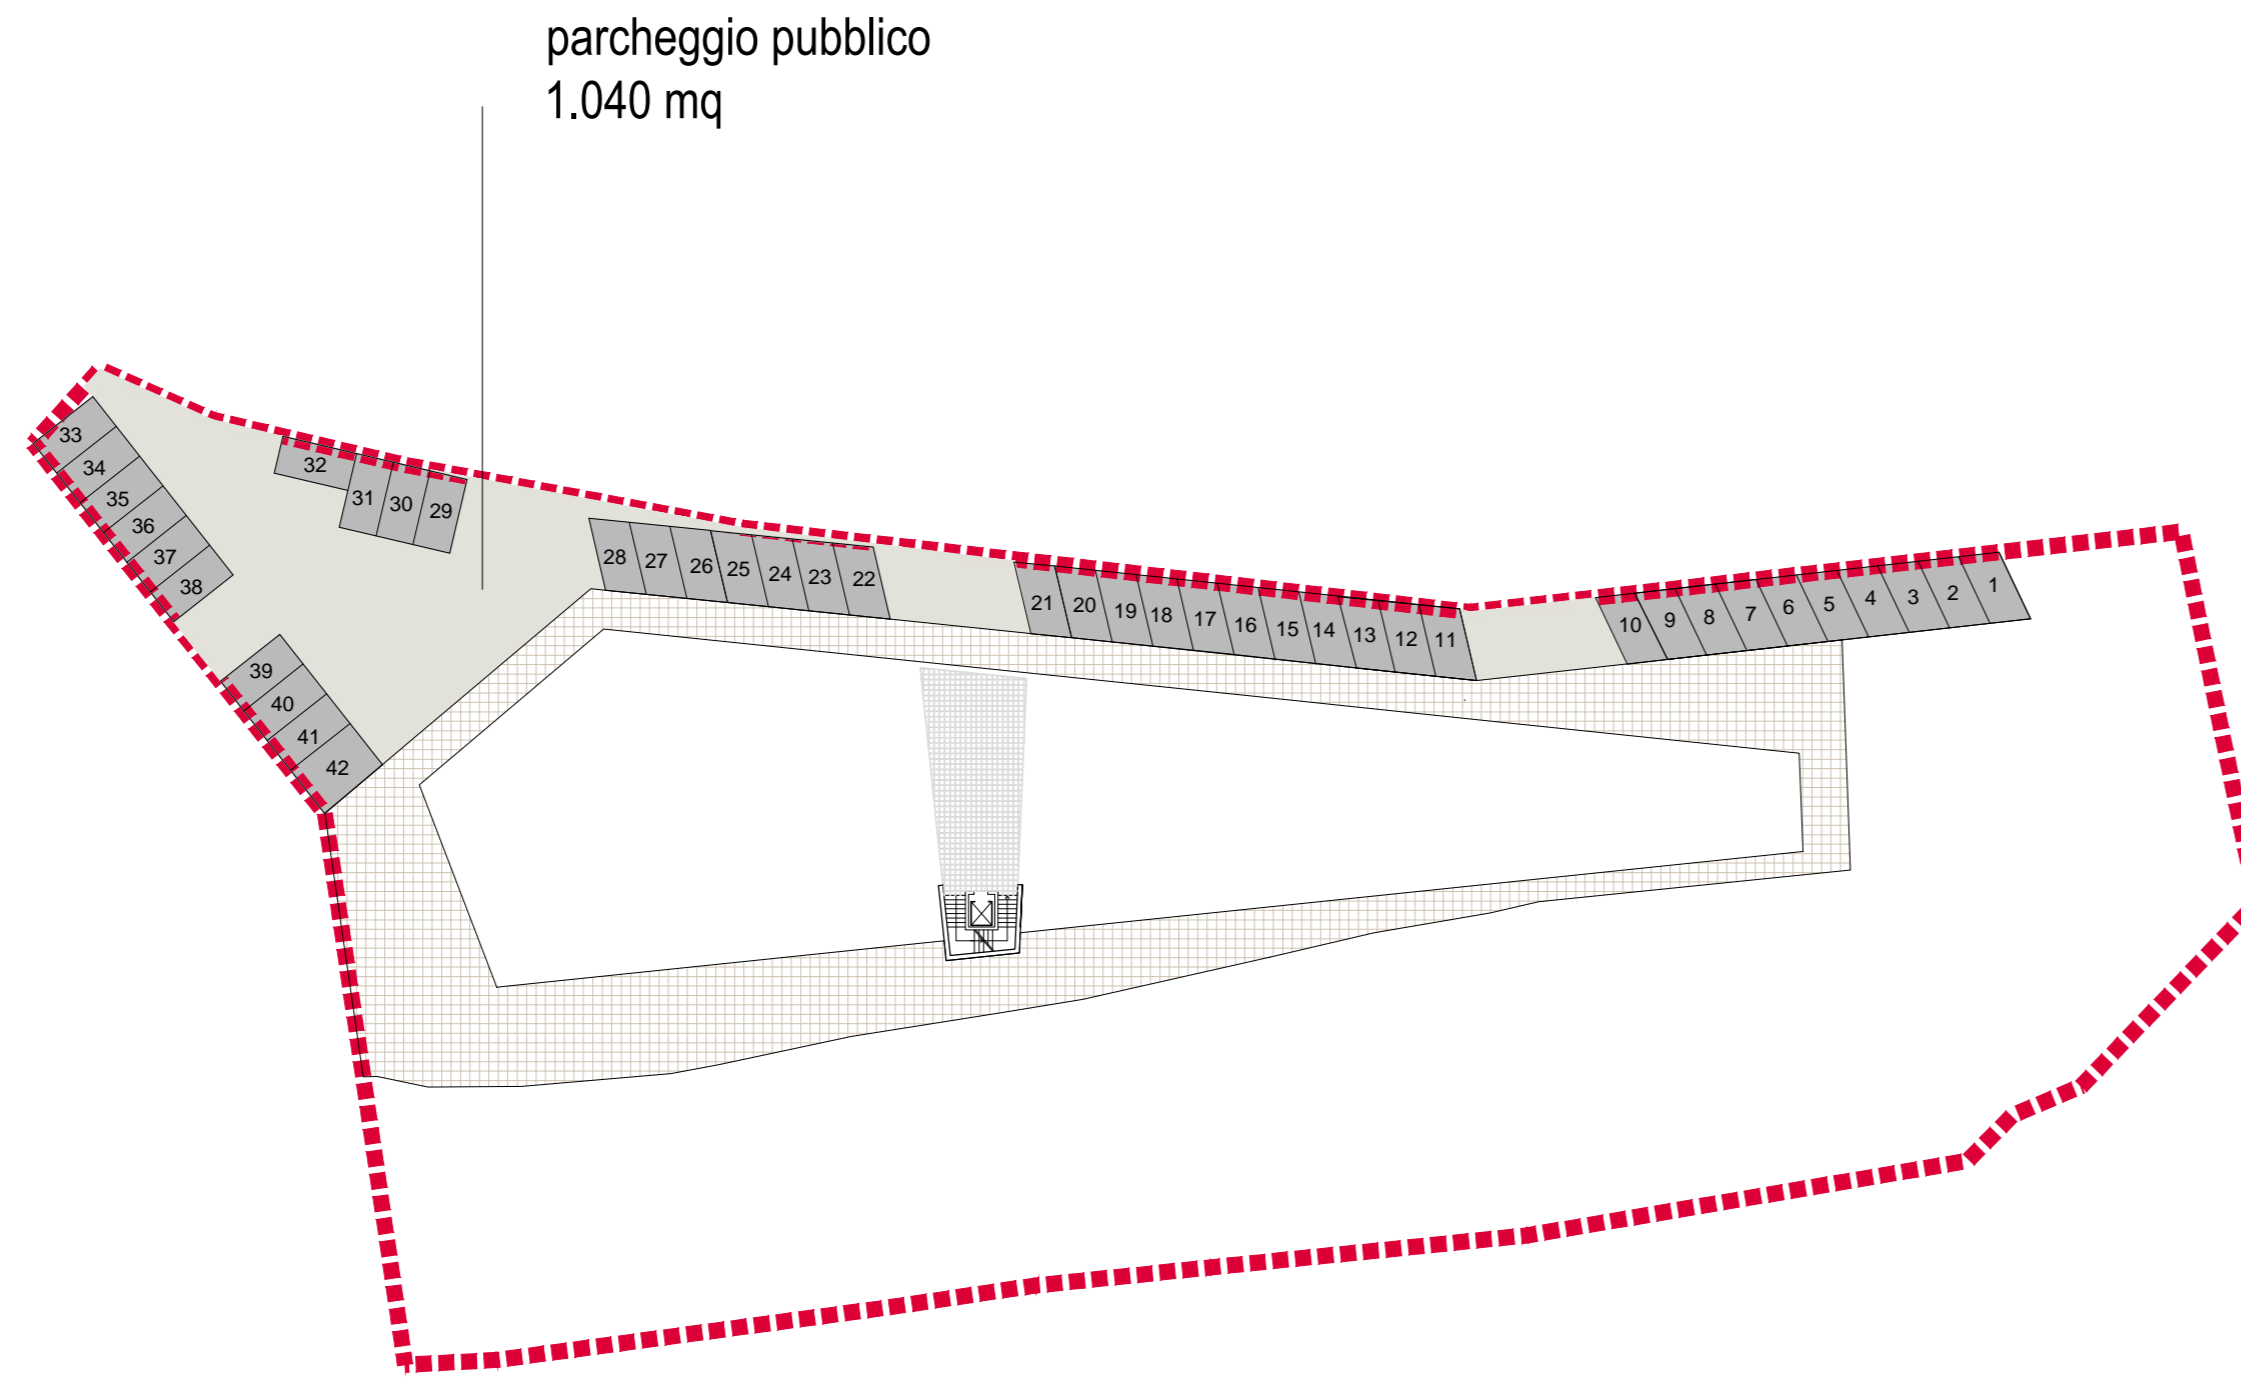

**Legenda**

- ■ Perimetro ambito
- Piano terra
- Parcheggi pubblici
- Posti auto: 42
  
- Piano interrato
- Parcheggi pertinenziali
- Posti auto: 60
- Posti moto: 20

Pianta piano interrato

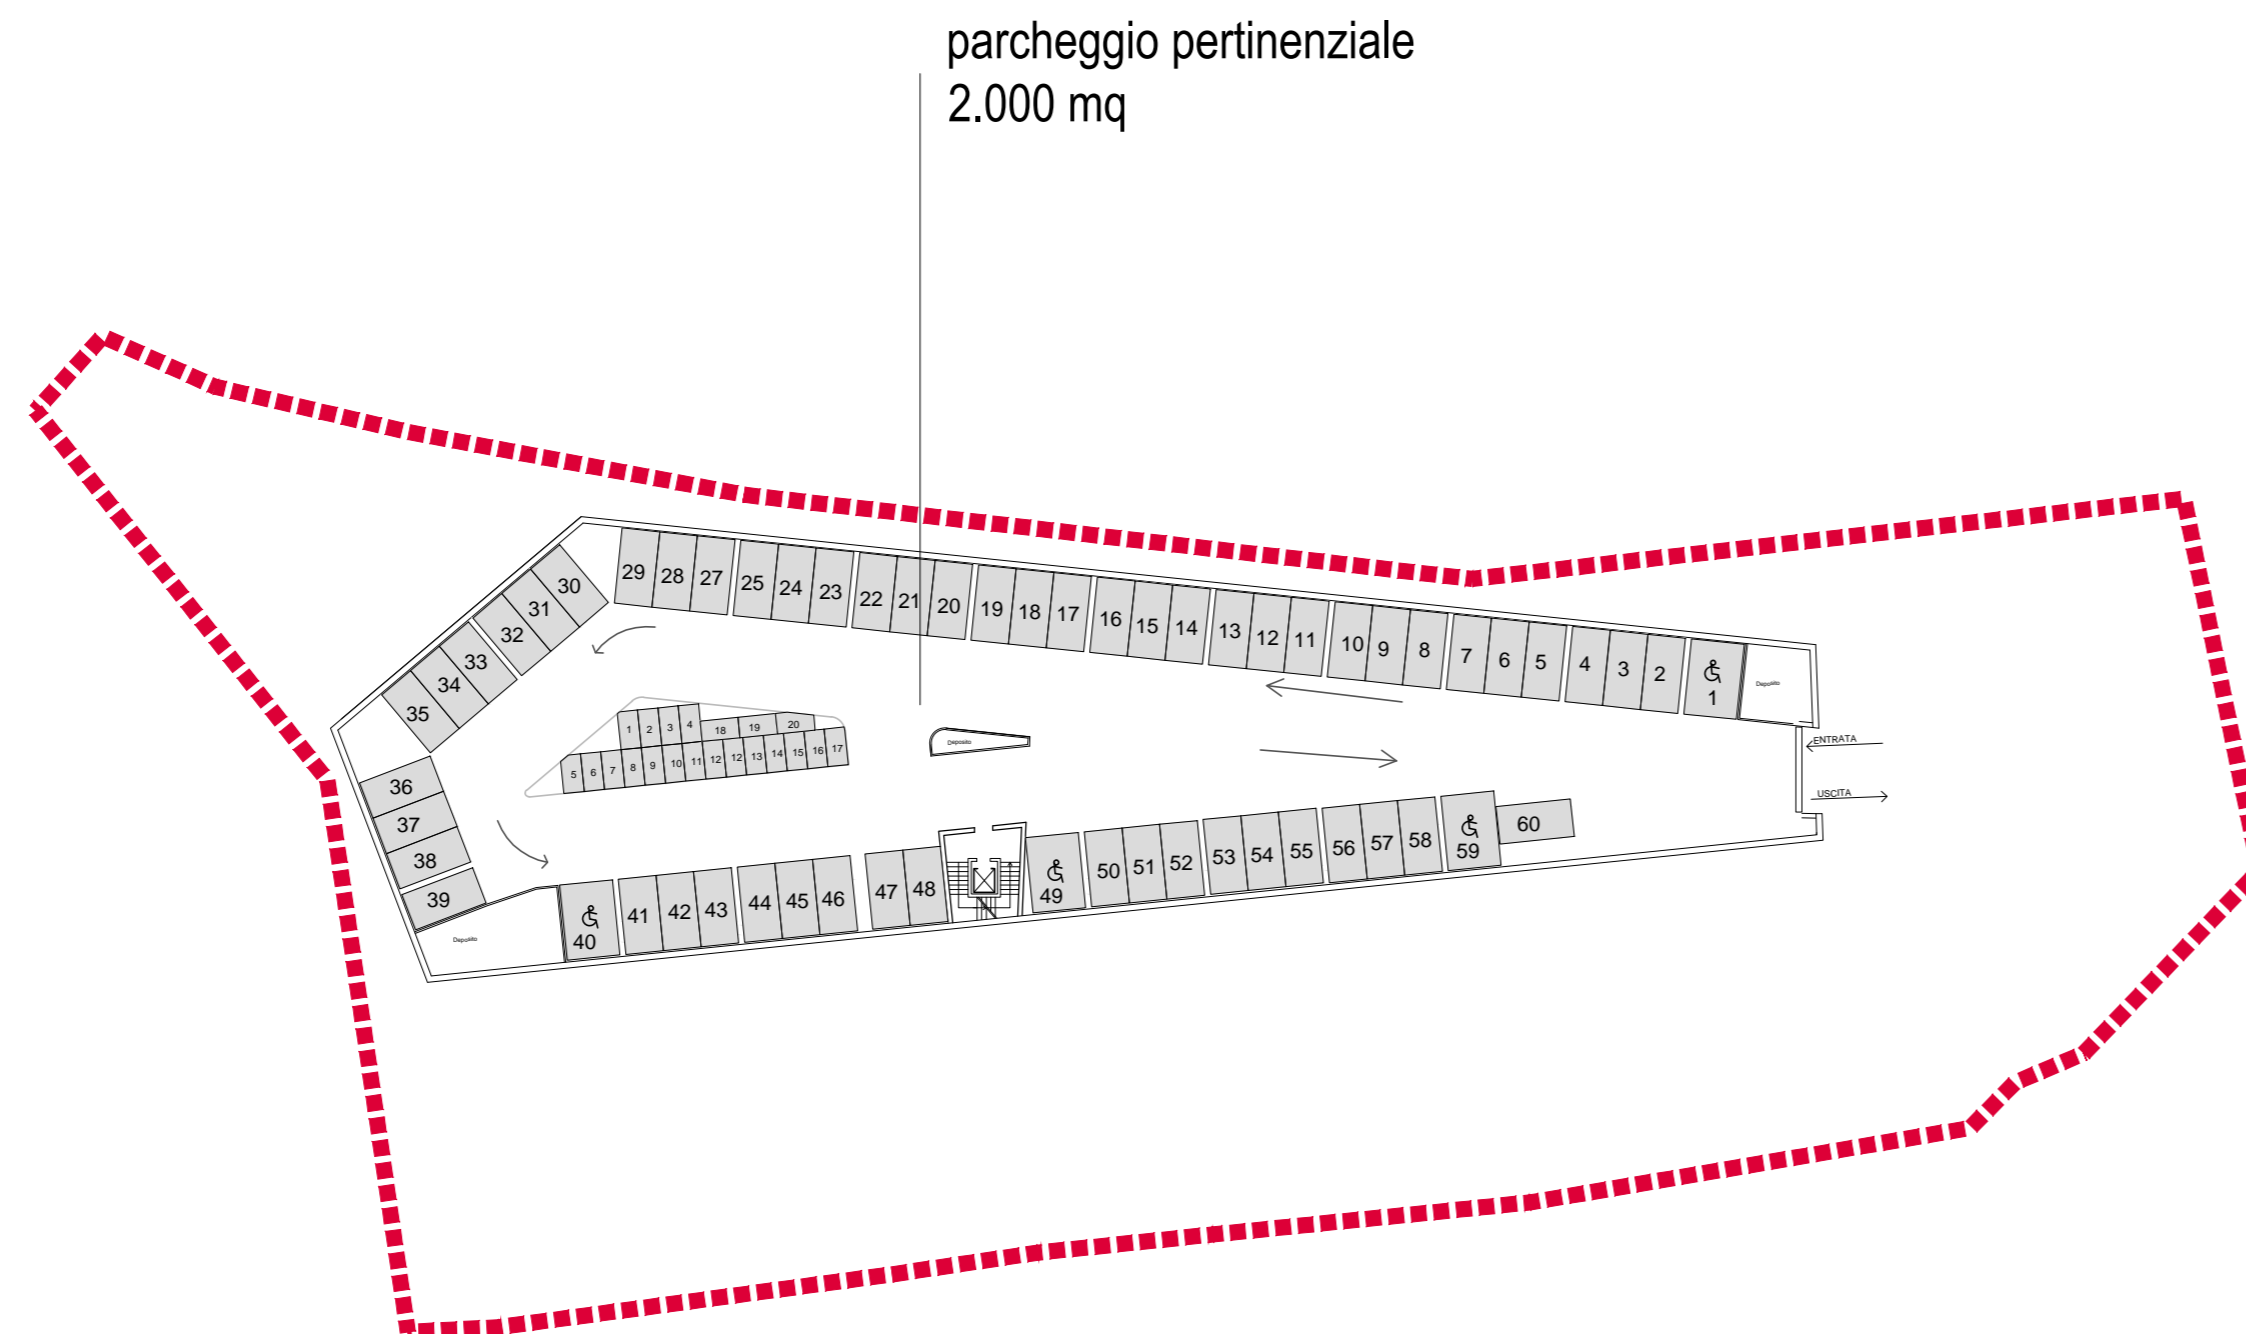

Comune di Castelnovo ne' Monti

**APTc**  
**Ambito Produttivo-Commerciale-  
 Direzionale da trasformare**  
 ex Consorzio Agrario  
 Piazza Matteotti

**Elab. 9** Parcheggi pubblici/di uso pubblico

Scala 1:500

**Proprietà**

Comune di Castelnovo ne' Monti

**Progettisti**

Studio FOA Federico Oliva Associati  
 con Antonella Dell'Orto e Elena Solero  
**Aspetti urbanistici e architettonici**



Studio Tecnico Associato Geoprogetti  
**Rilievi planialtimetrici**