




STATO DI FATTO
PIANTA PIANO TERRA Scala 1:100

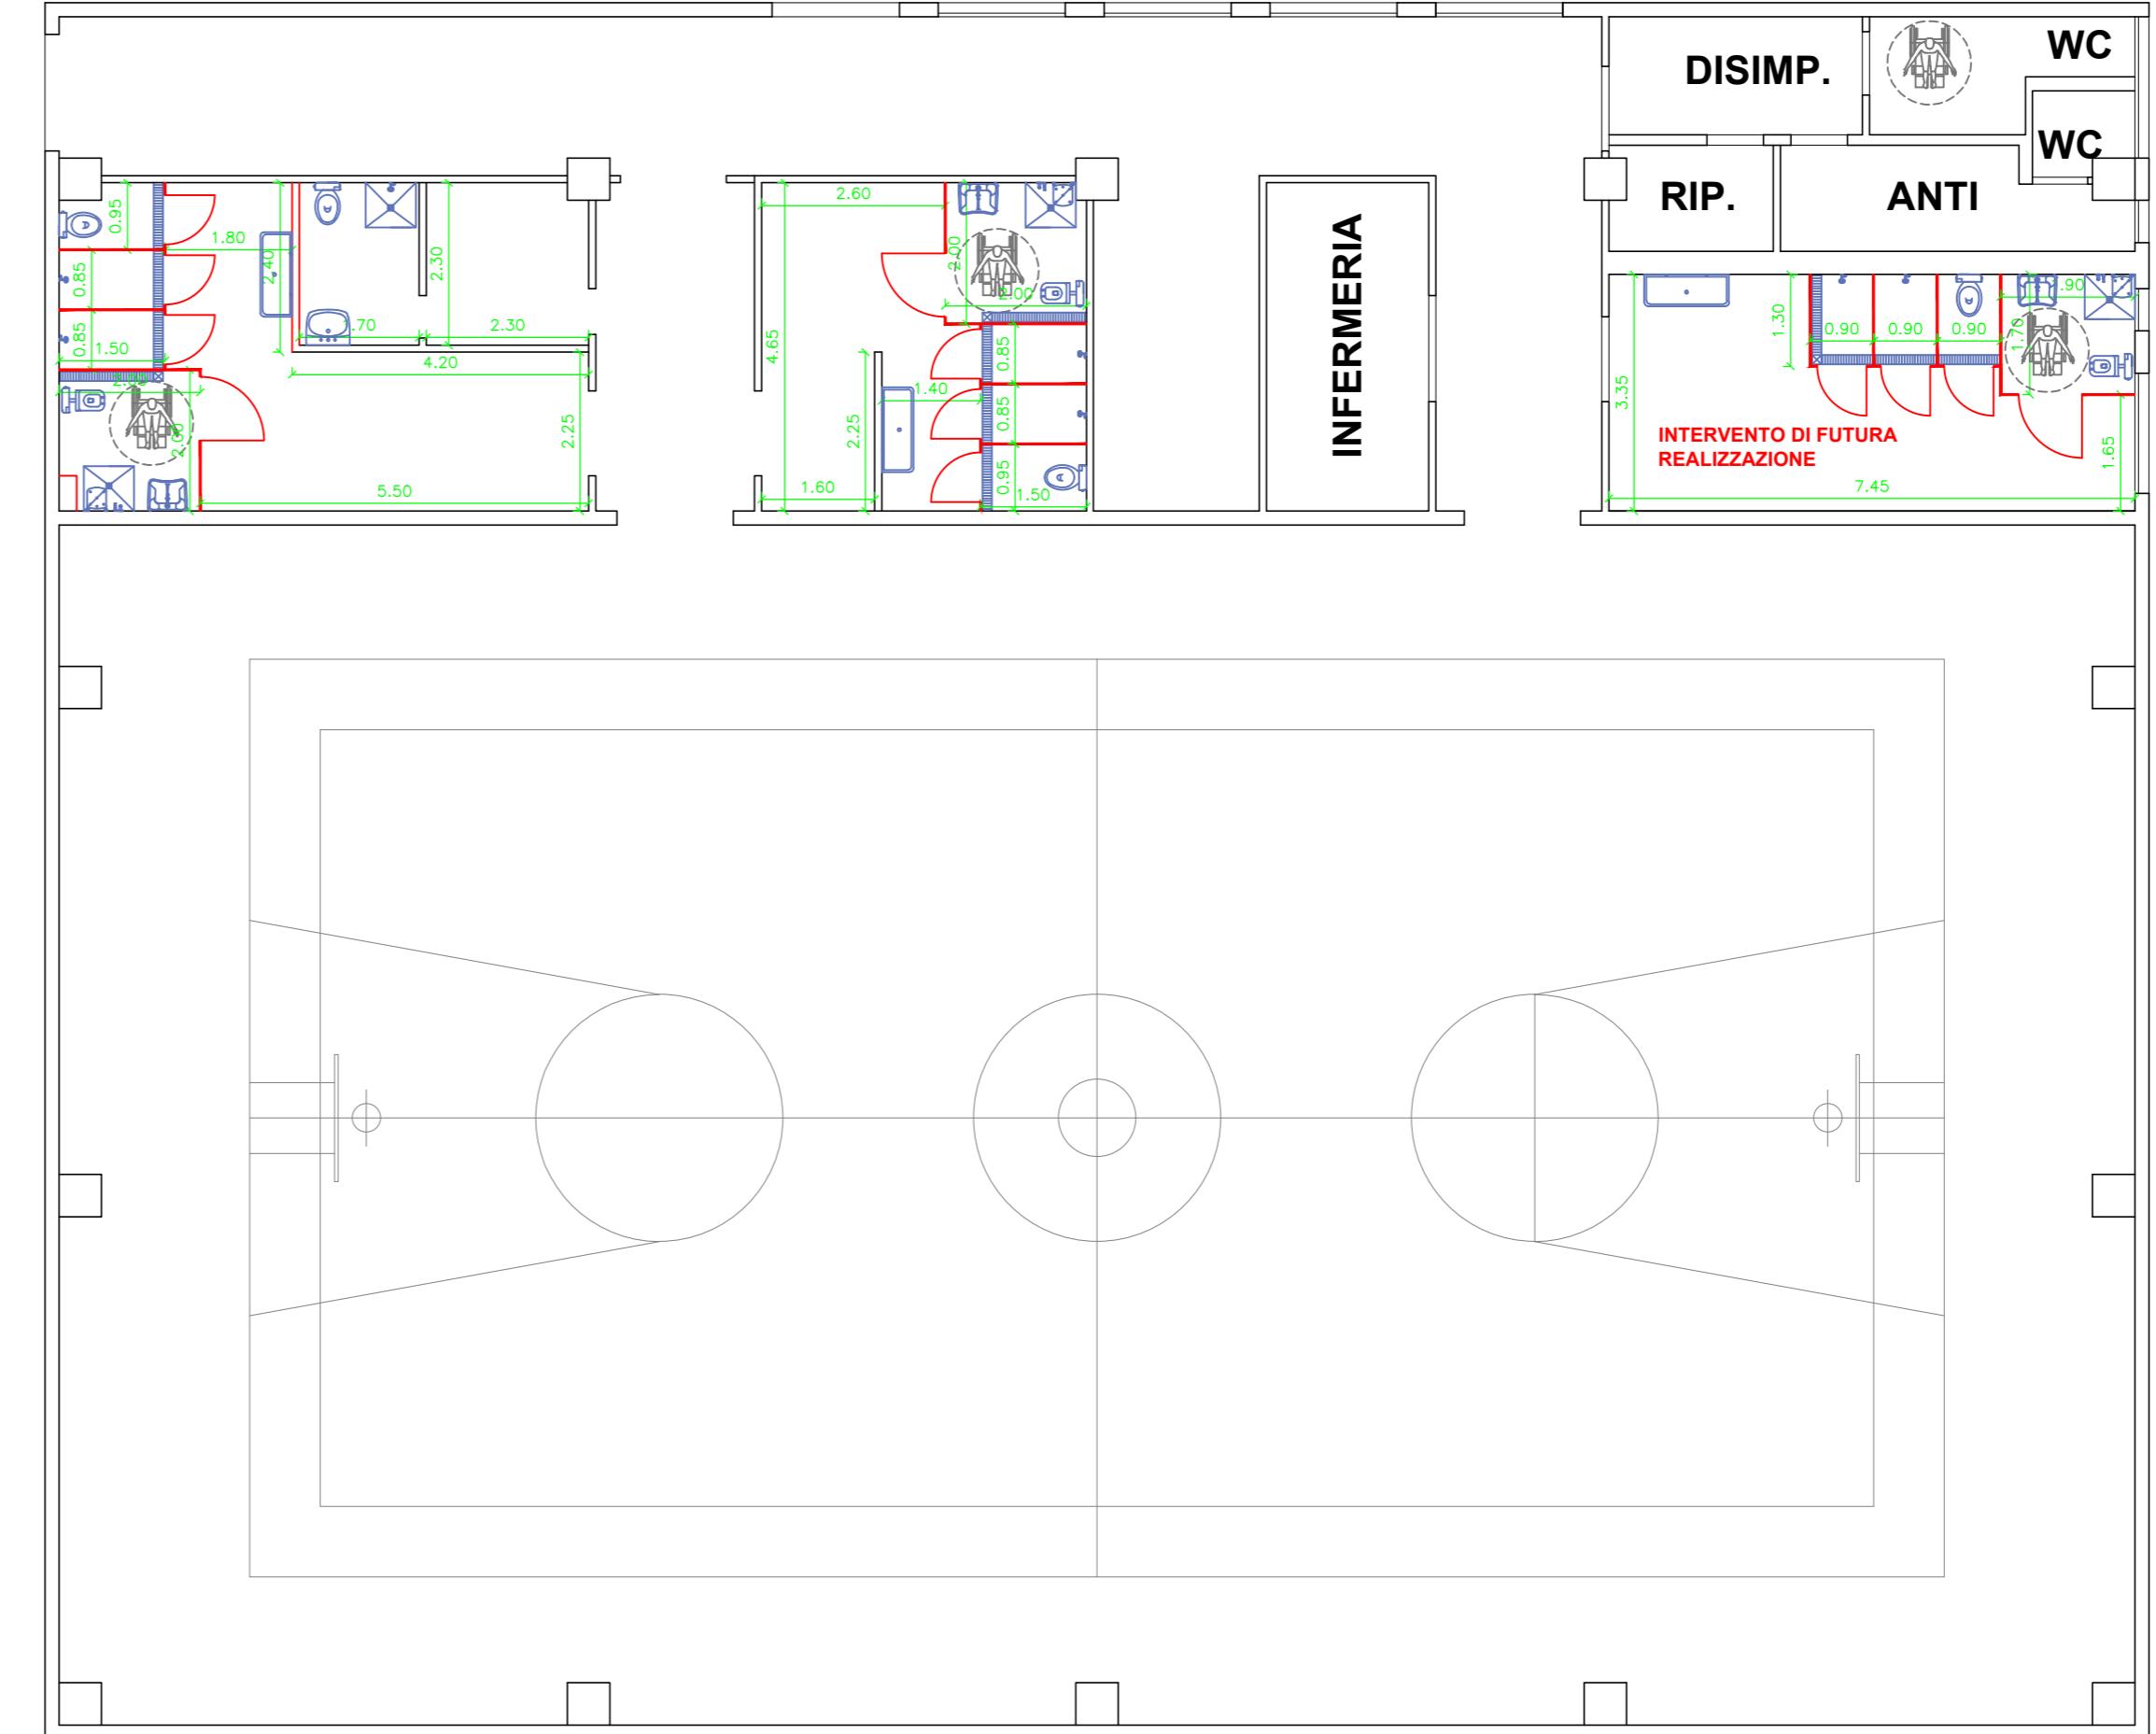


PROGETTO
PIANTA PIANO TERRA Scala 1:100

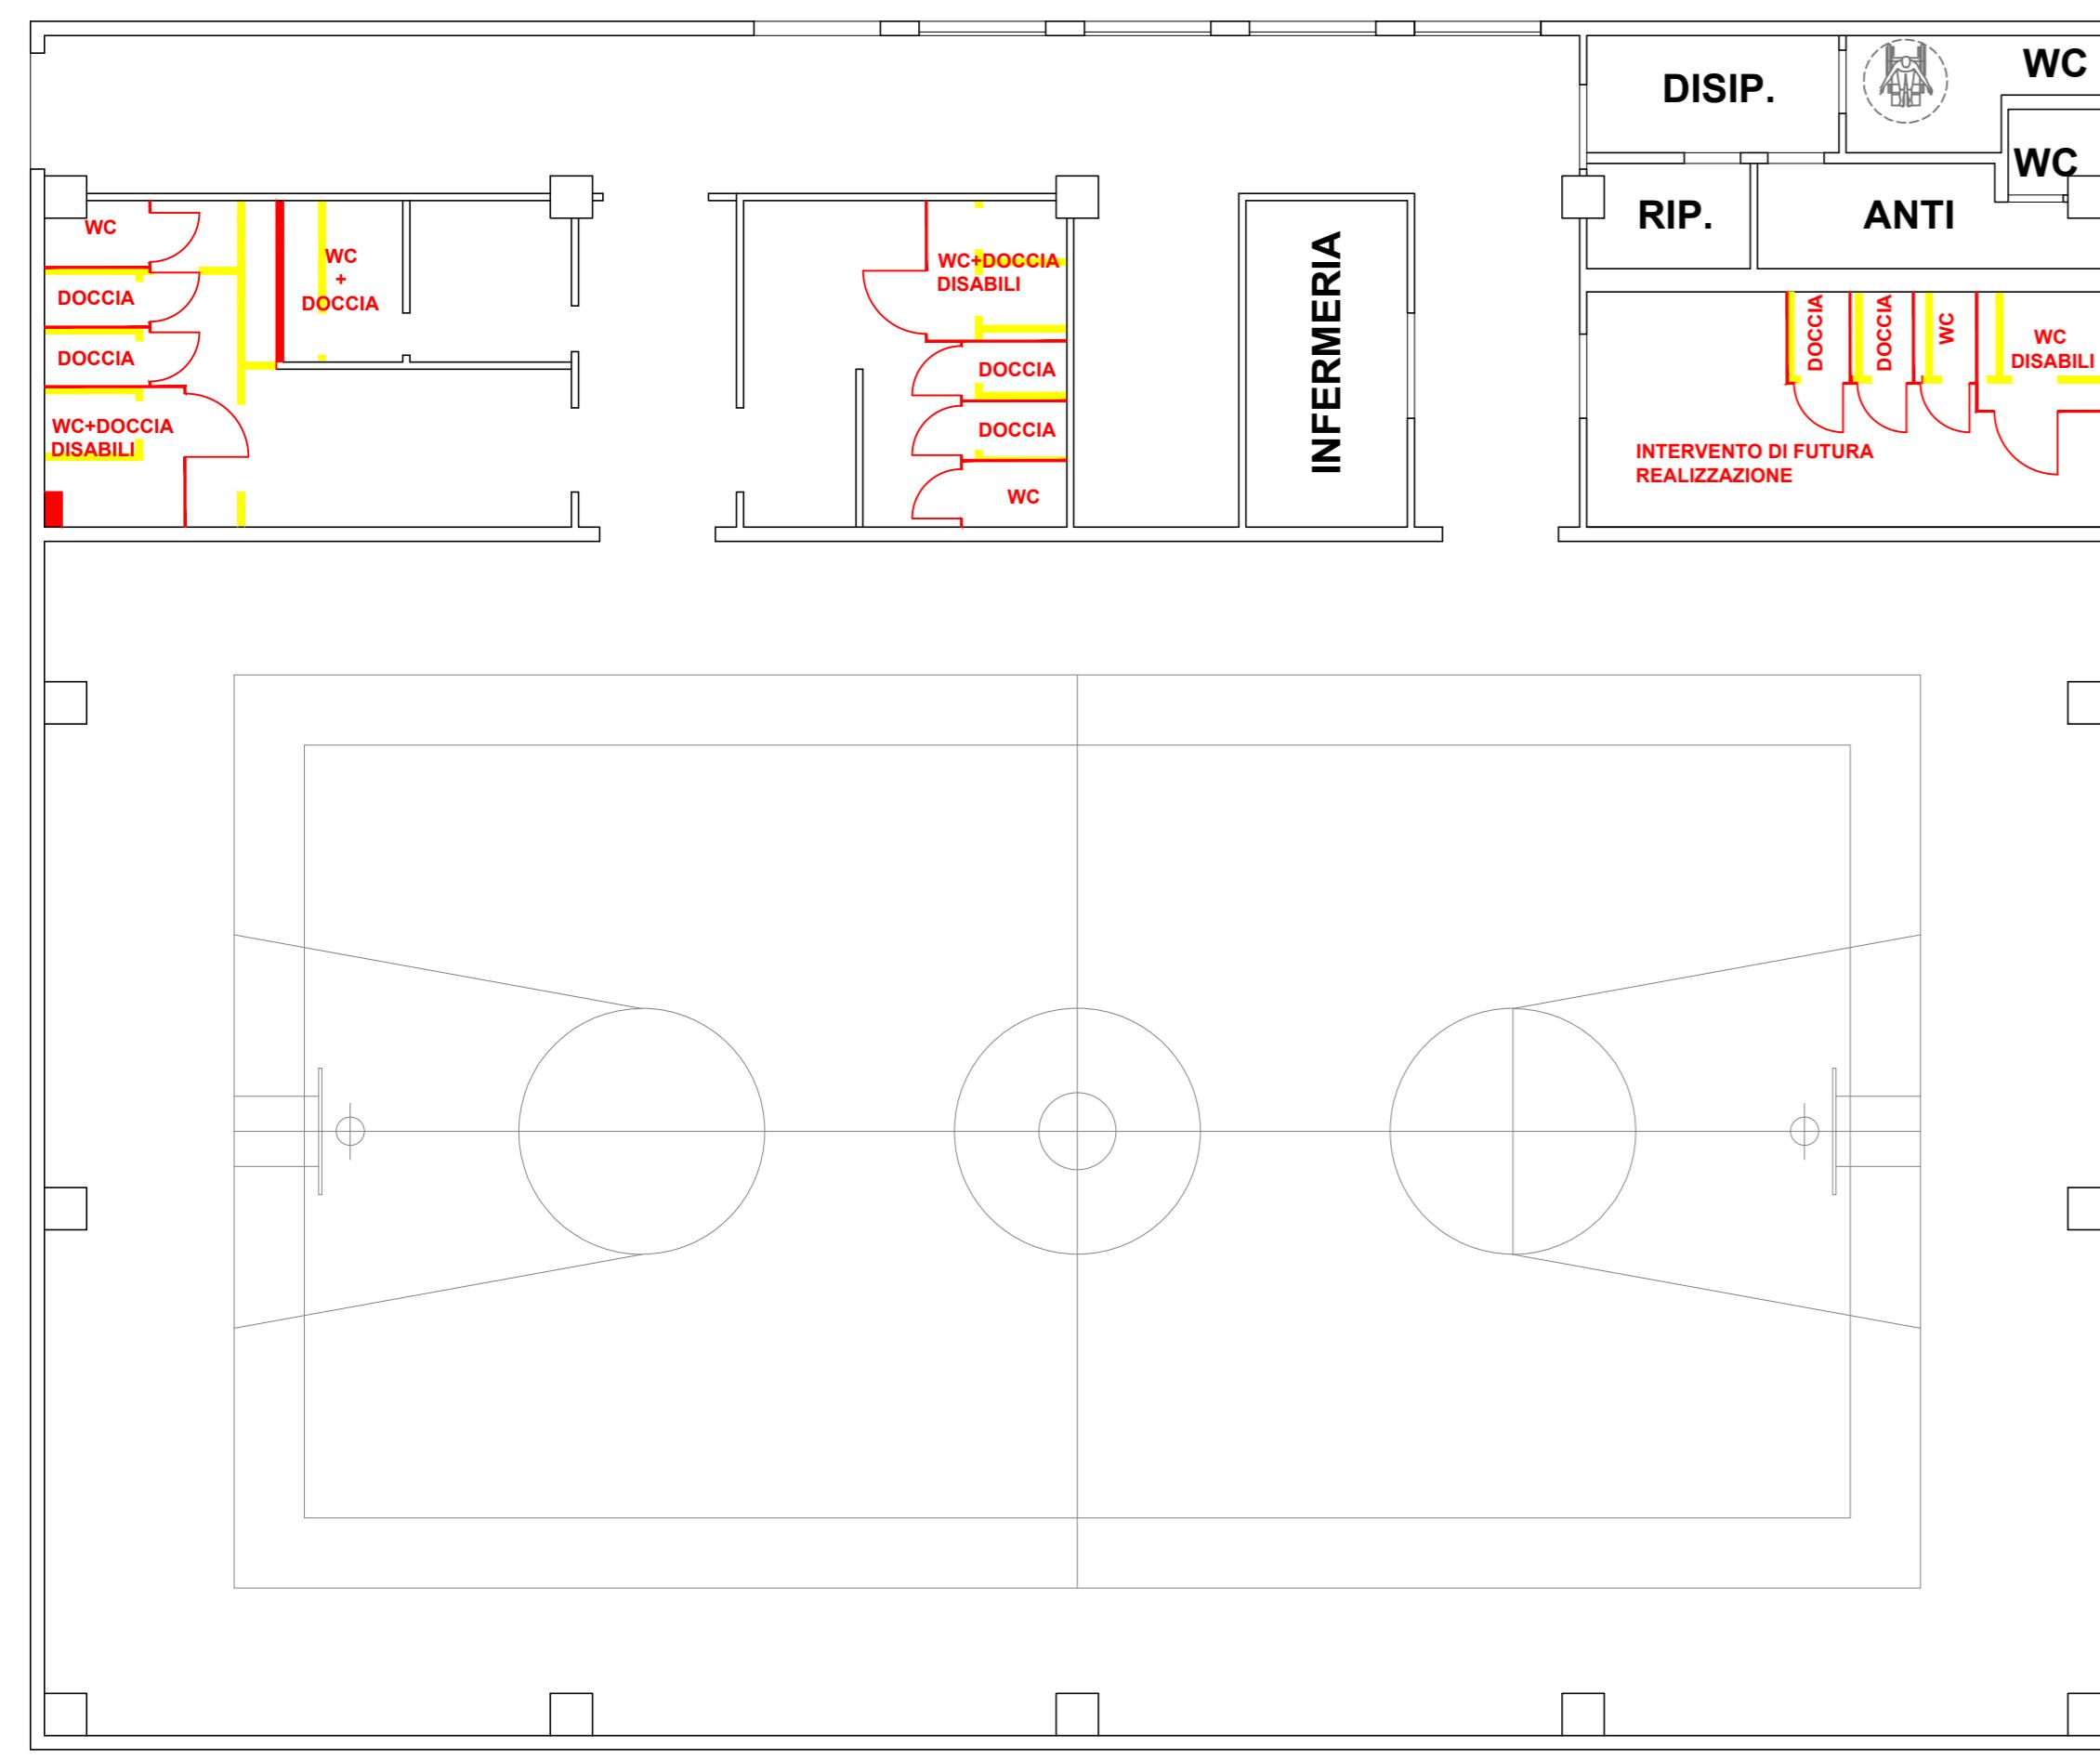

PROGETTO
GIALLO E ROSSO Scala 1:100

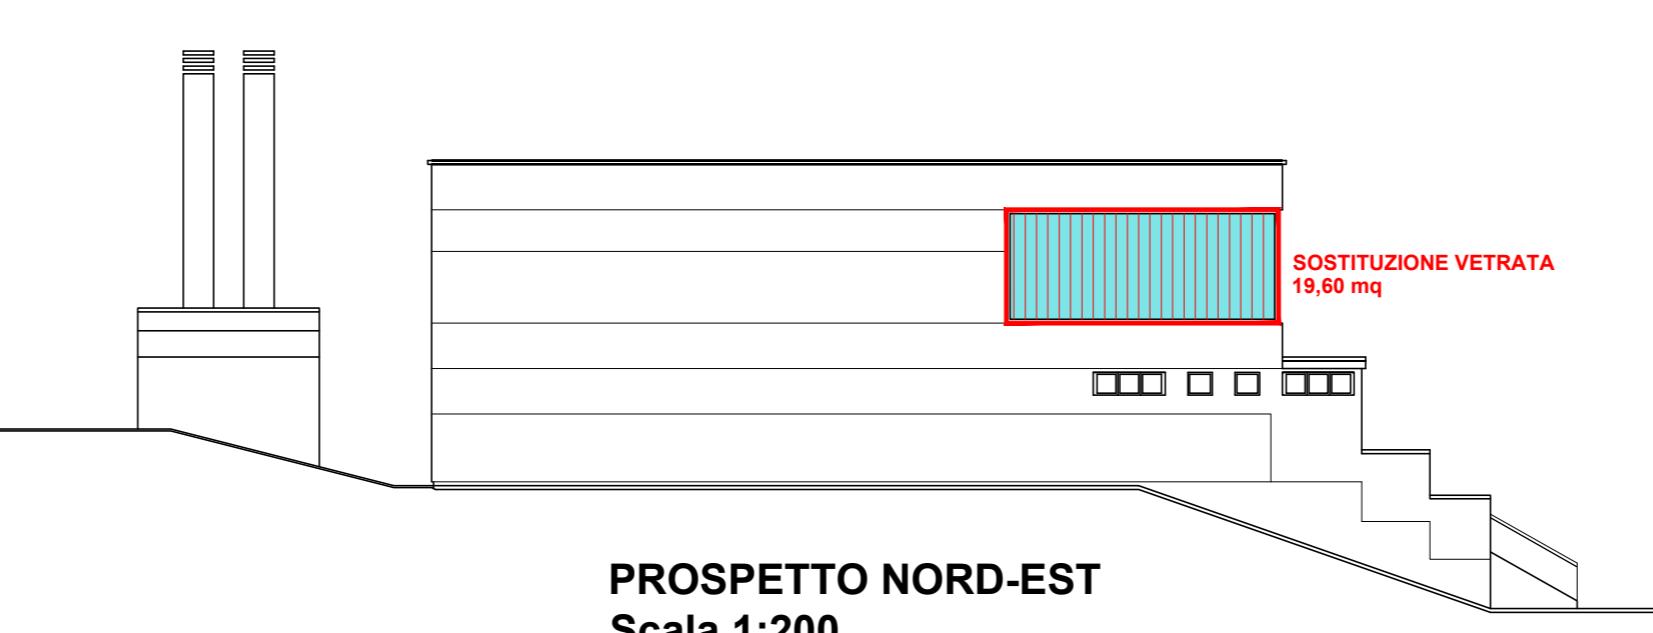

PROSPETTO NORD-EST
Scala 1:200

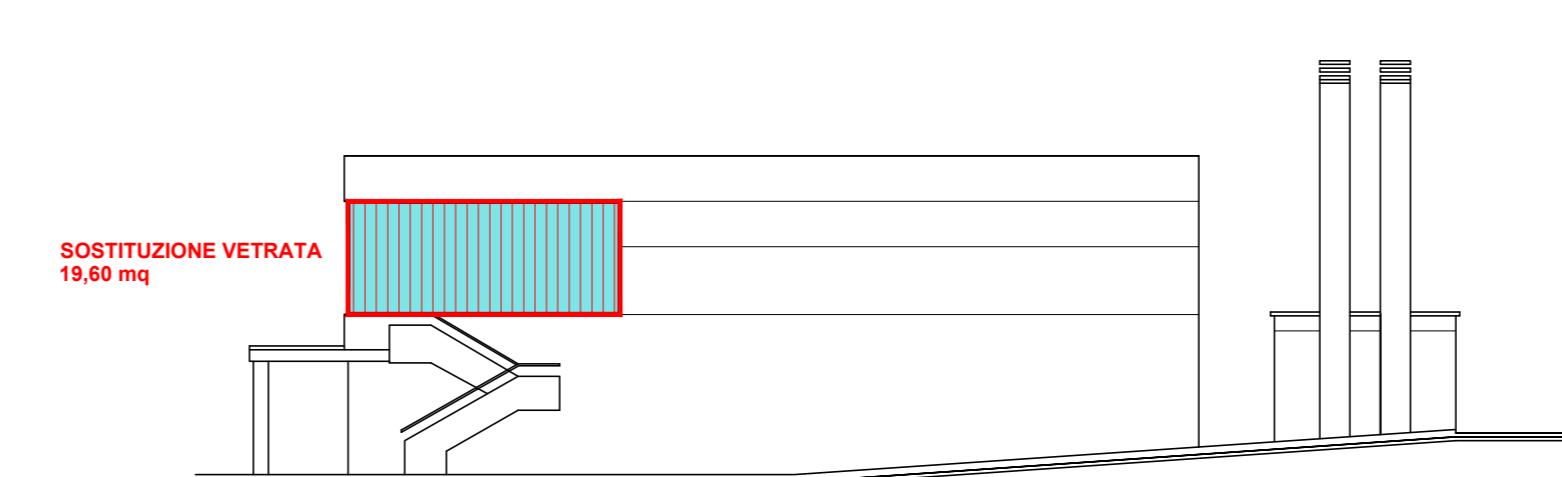

PROSPETTO SUD-OVEST
Scala 1:200

		COMUNE DI CASTELNOVO NE' MONTI Provincia di Reggio Emilia	
LAVORO: RIQUALIFICAZIONE, RISTRUTTURAZIONE ED EFFICIENTAMENTO ENERGETICO PALESTRA COMUNALE DI FELINA A CASTELNOVO NE'MONTI			
FASE: PROGETTO ESECUTIVO			
TITOLO: Progetto di riqualificazione architettonica degli spogliatoi			
		N°TAVOLA	3
		DATA EMISSIONE	Maggio 2017
		SCALA	Varie
		FILE	Tavola-3.pdf
COMMITTENTE:		PROGETTISTA:	
 COMUNE DI CASTELNOVO NE' MONTI Piazza Gramsci, 1 42035 Castelnovo ne' Monti Reggio Emilia		 PROGETTI AMBIENTALI INTEGRATI Via Fontanesi, 18/B - Felina 42035 Castelnovo ne' Monti Tel./Fax 0522 717008 e-mail: paisas@tin.it www.progettiamambientaliintegrati.eu	
REV.	DATA	DESCRIZIONE	REDATTO
0	29-05-2017	EMISSIONE	GEOM. ZANNI MASSIMO
			AUTORIZZATO
			P.A. MANFREDI MARCELLO