


Titolo di disegno: **Progetto :**  
**piano terra Aula astronomia , sez.a-a.**  
**piano terra zona ingresso, prospetto nord/ovest.**



**E.ar.1.06**

sala insegnanti


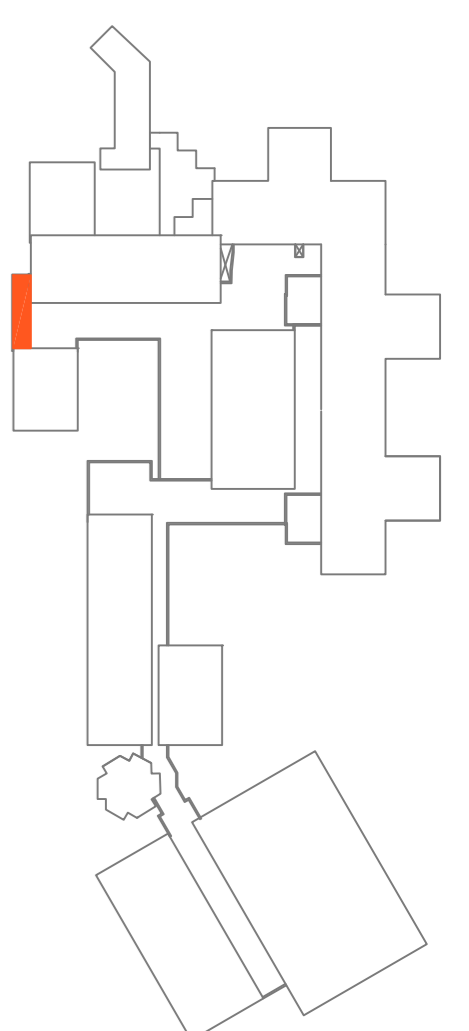


particolare rivestimento capotetto con isolamento in lana di vetro (tipo Isover Klima G3).


particolare rivestimento metallico aggirato + assito in lancia + camera d'aria + Isolamento (tipo Isover Klima G3)

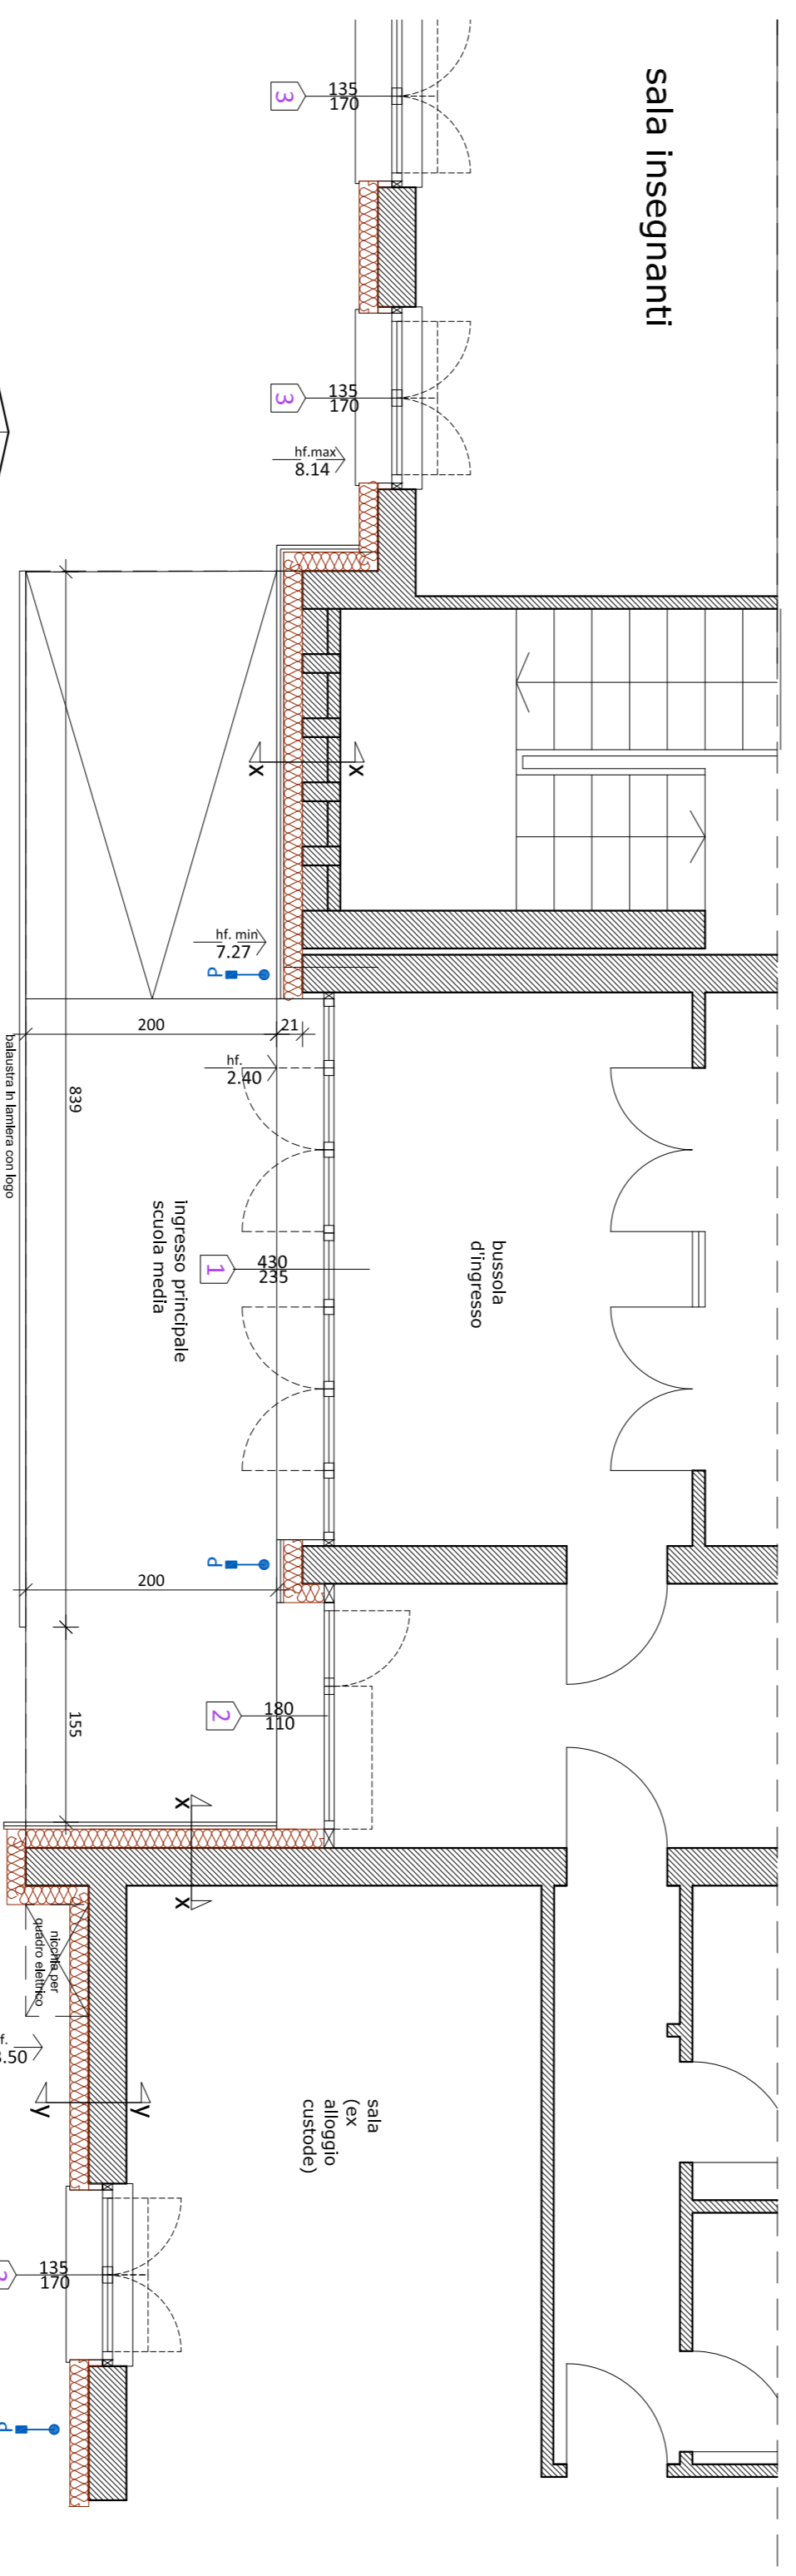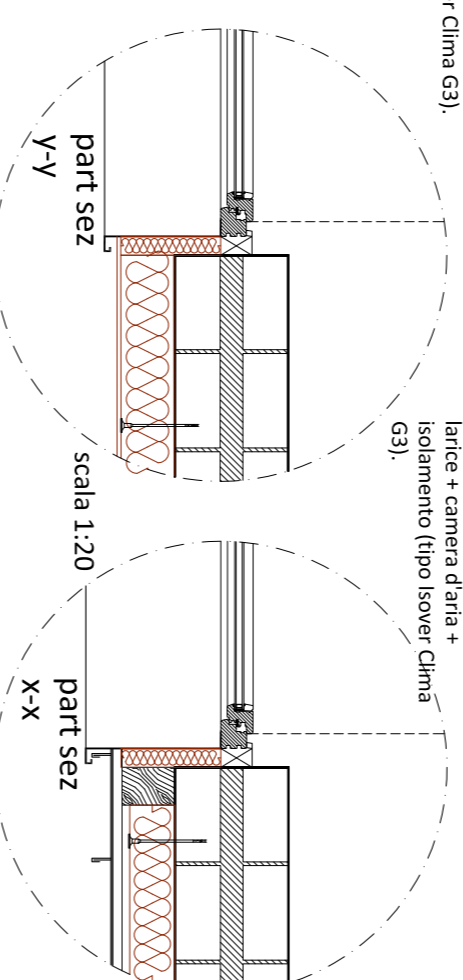


pianta piano terra zona ingresso

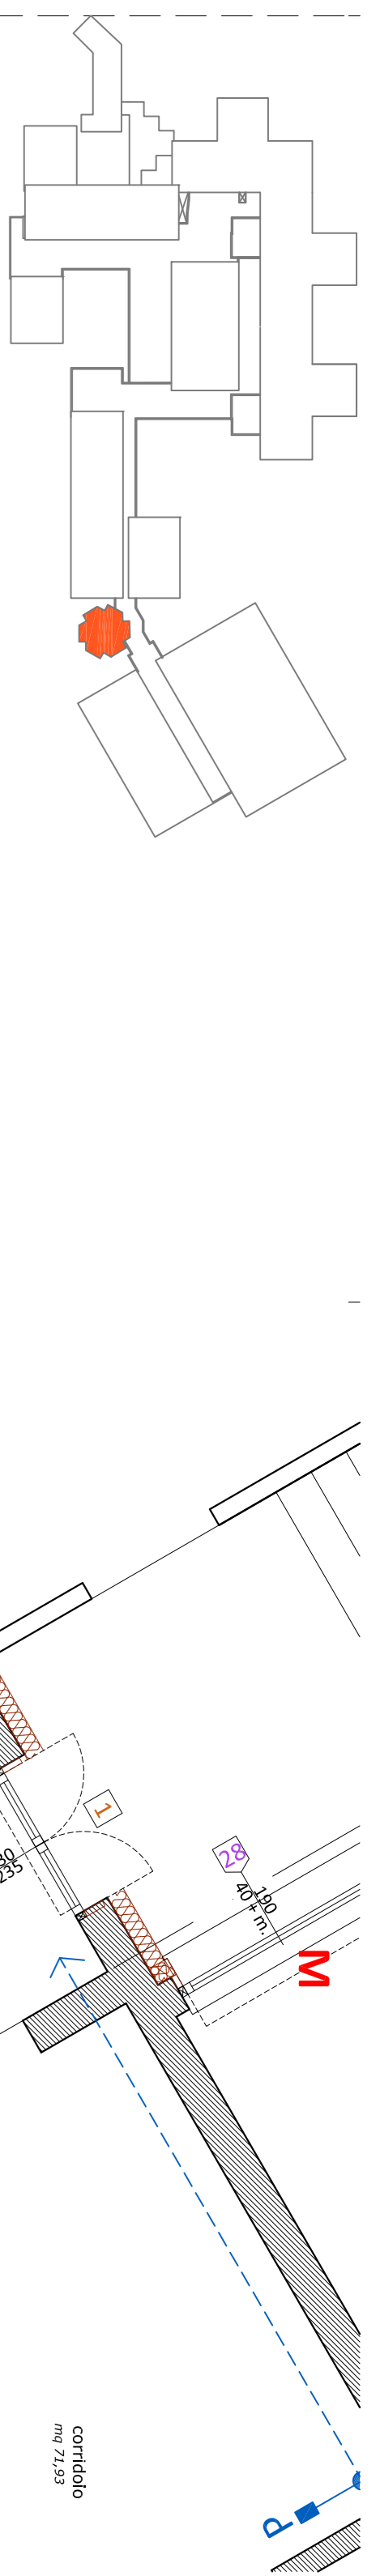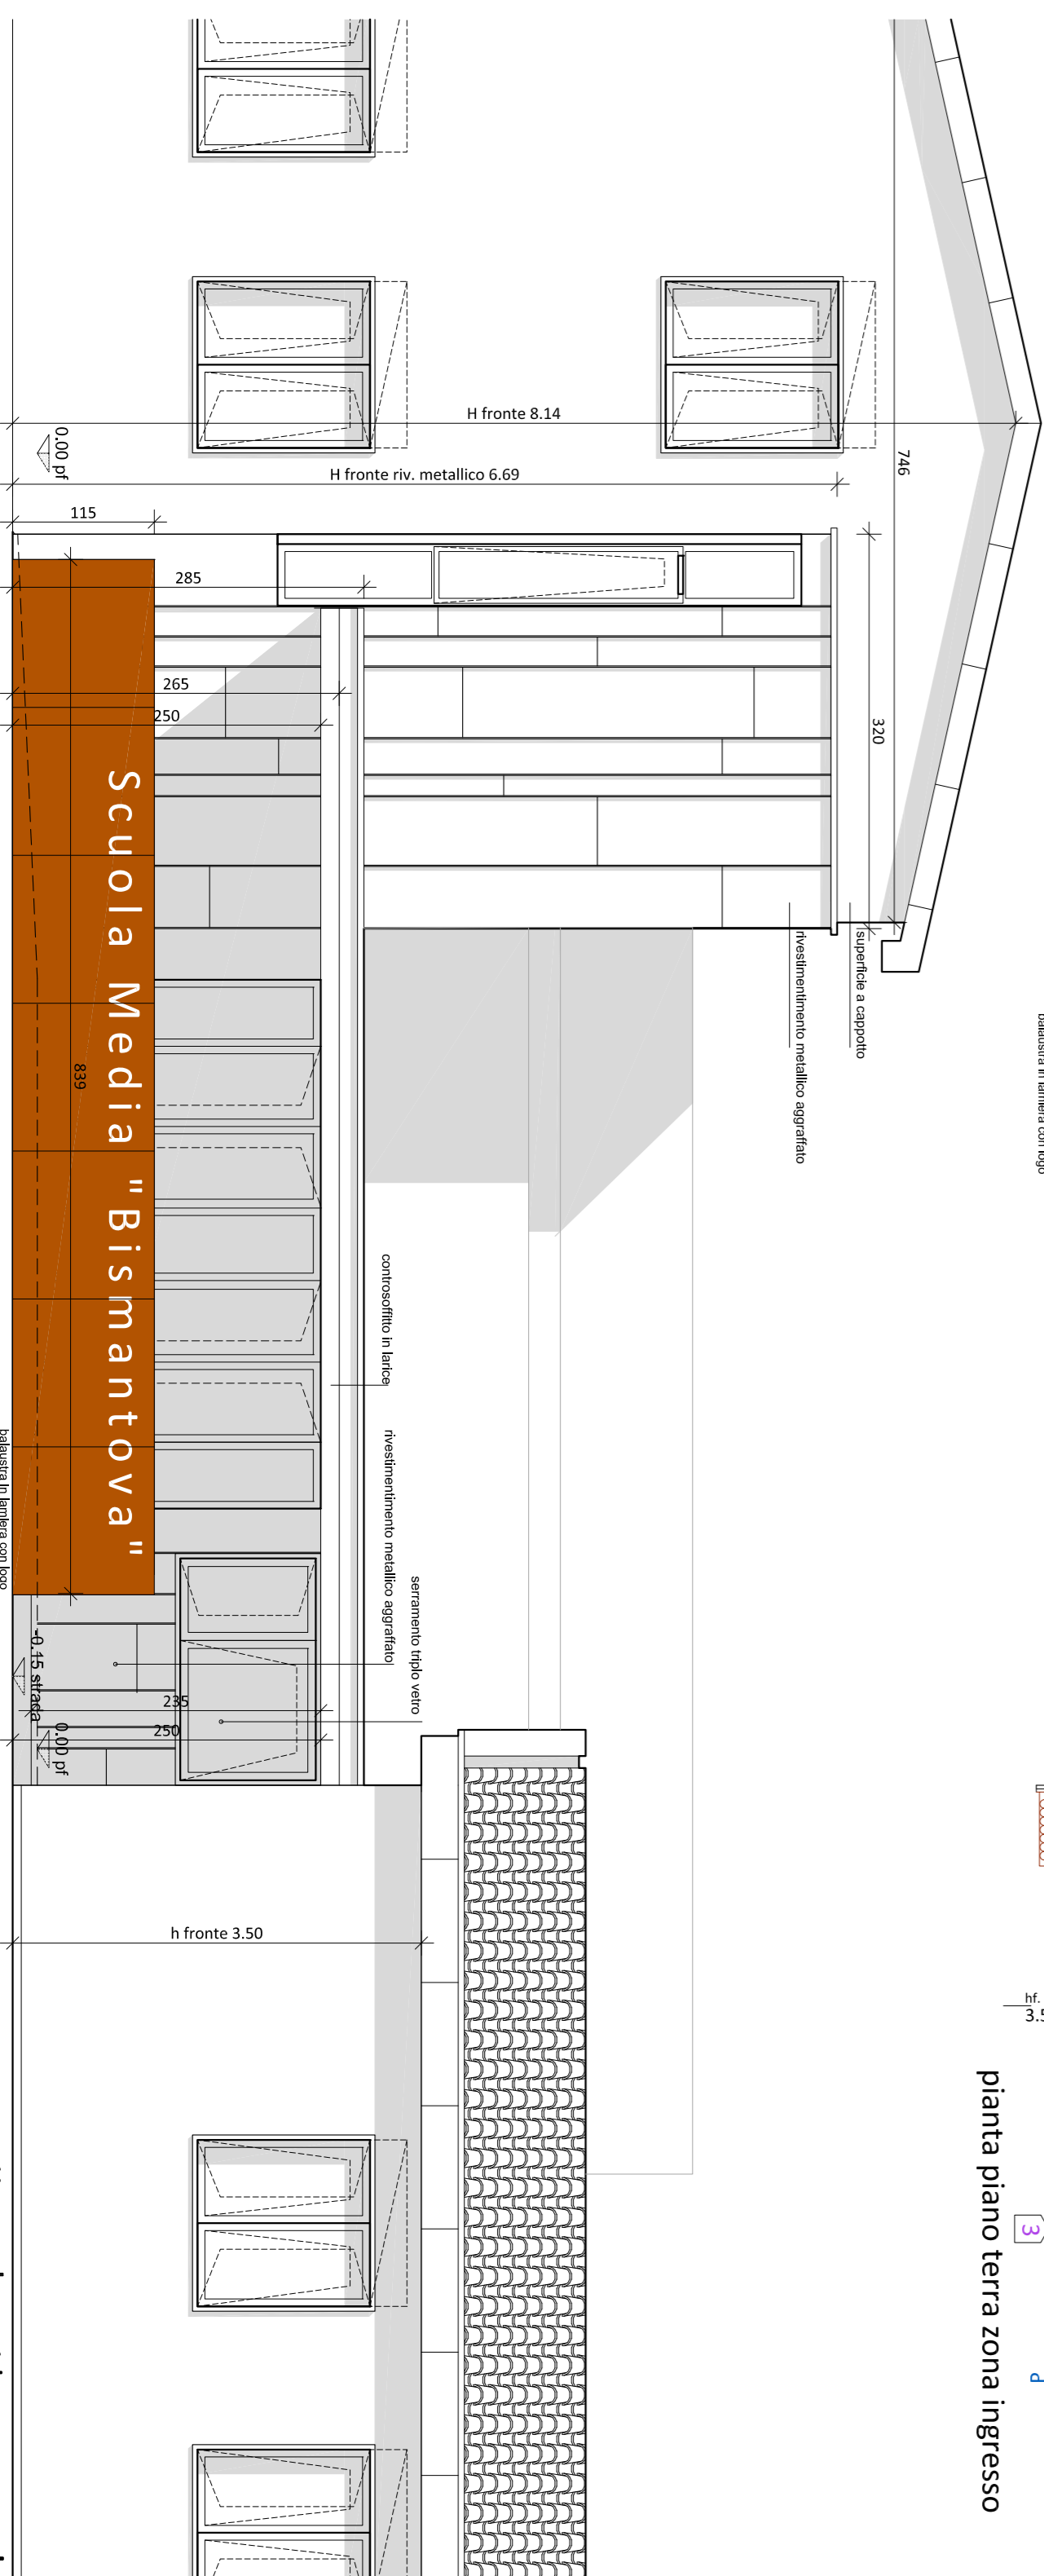

**MOTTI**

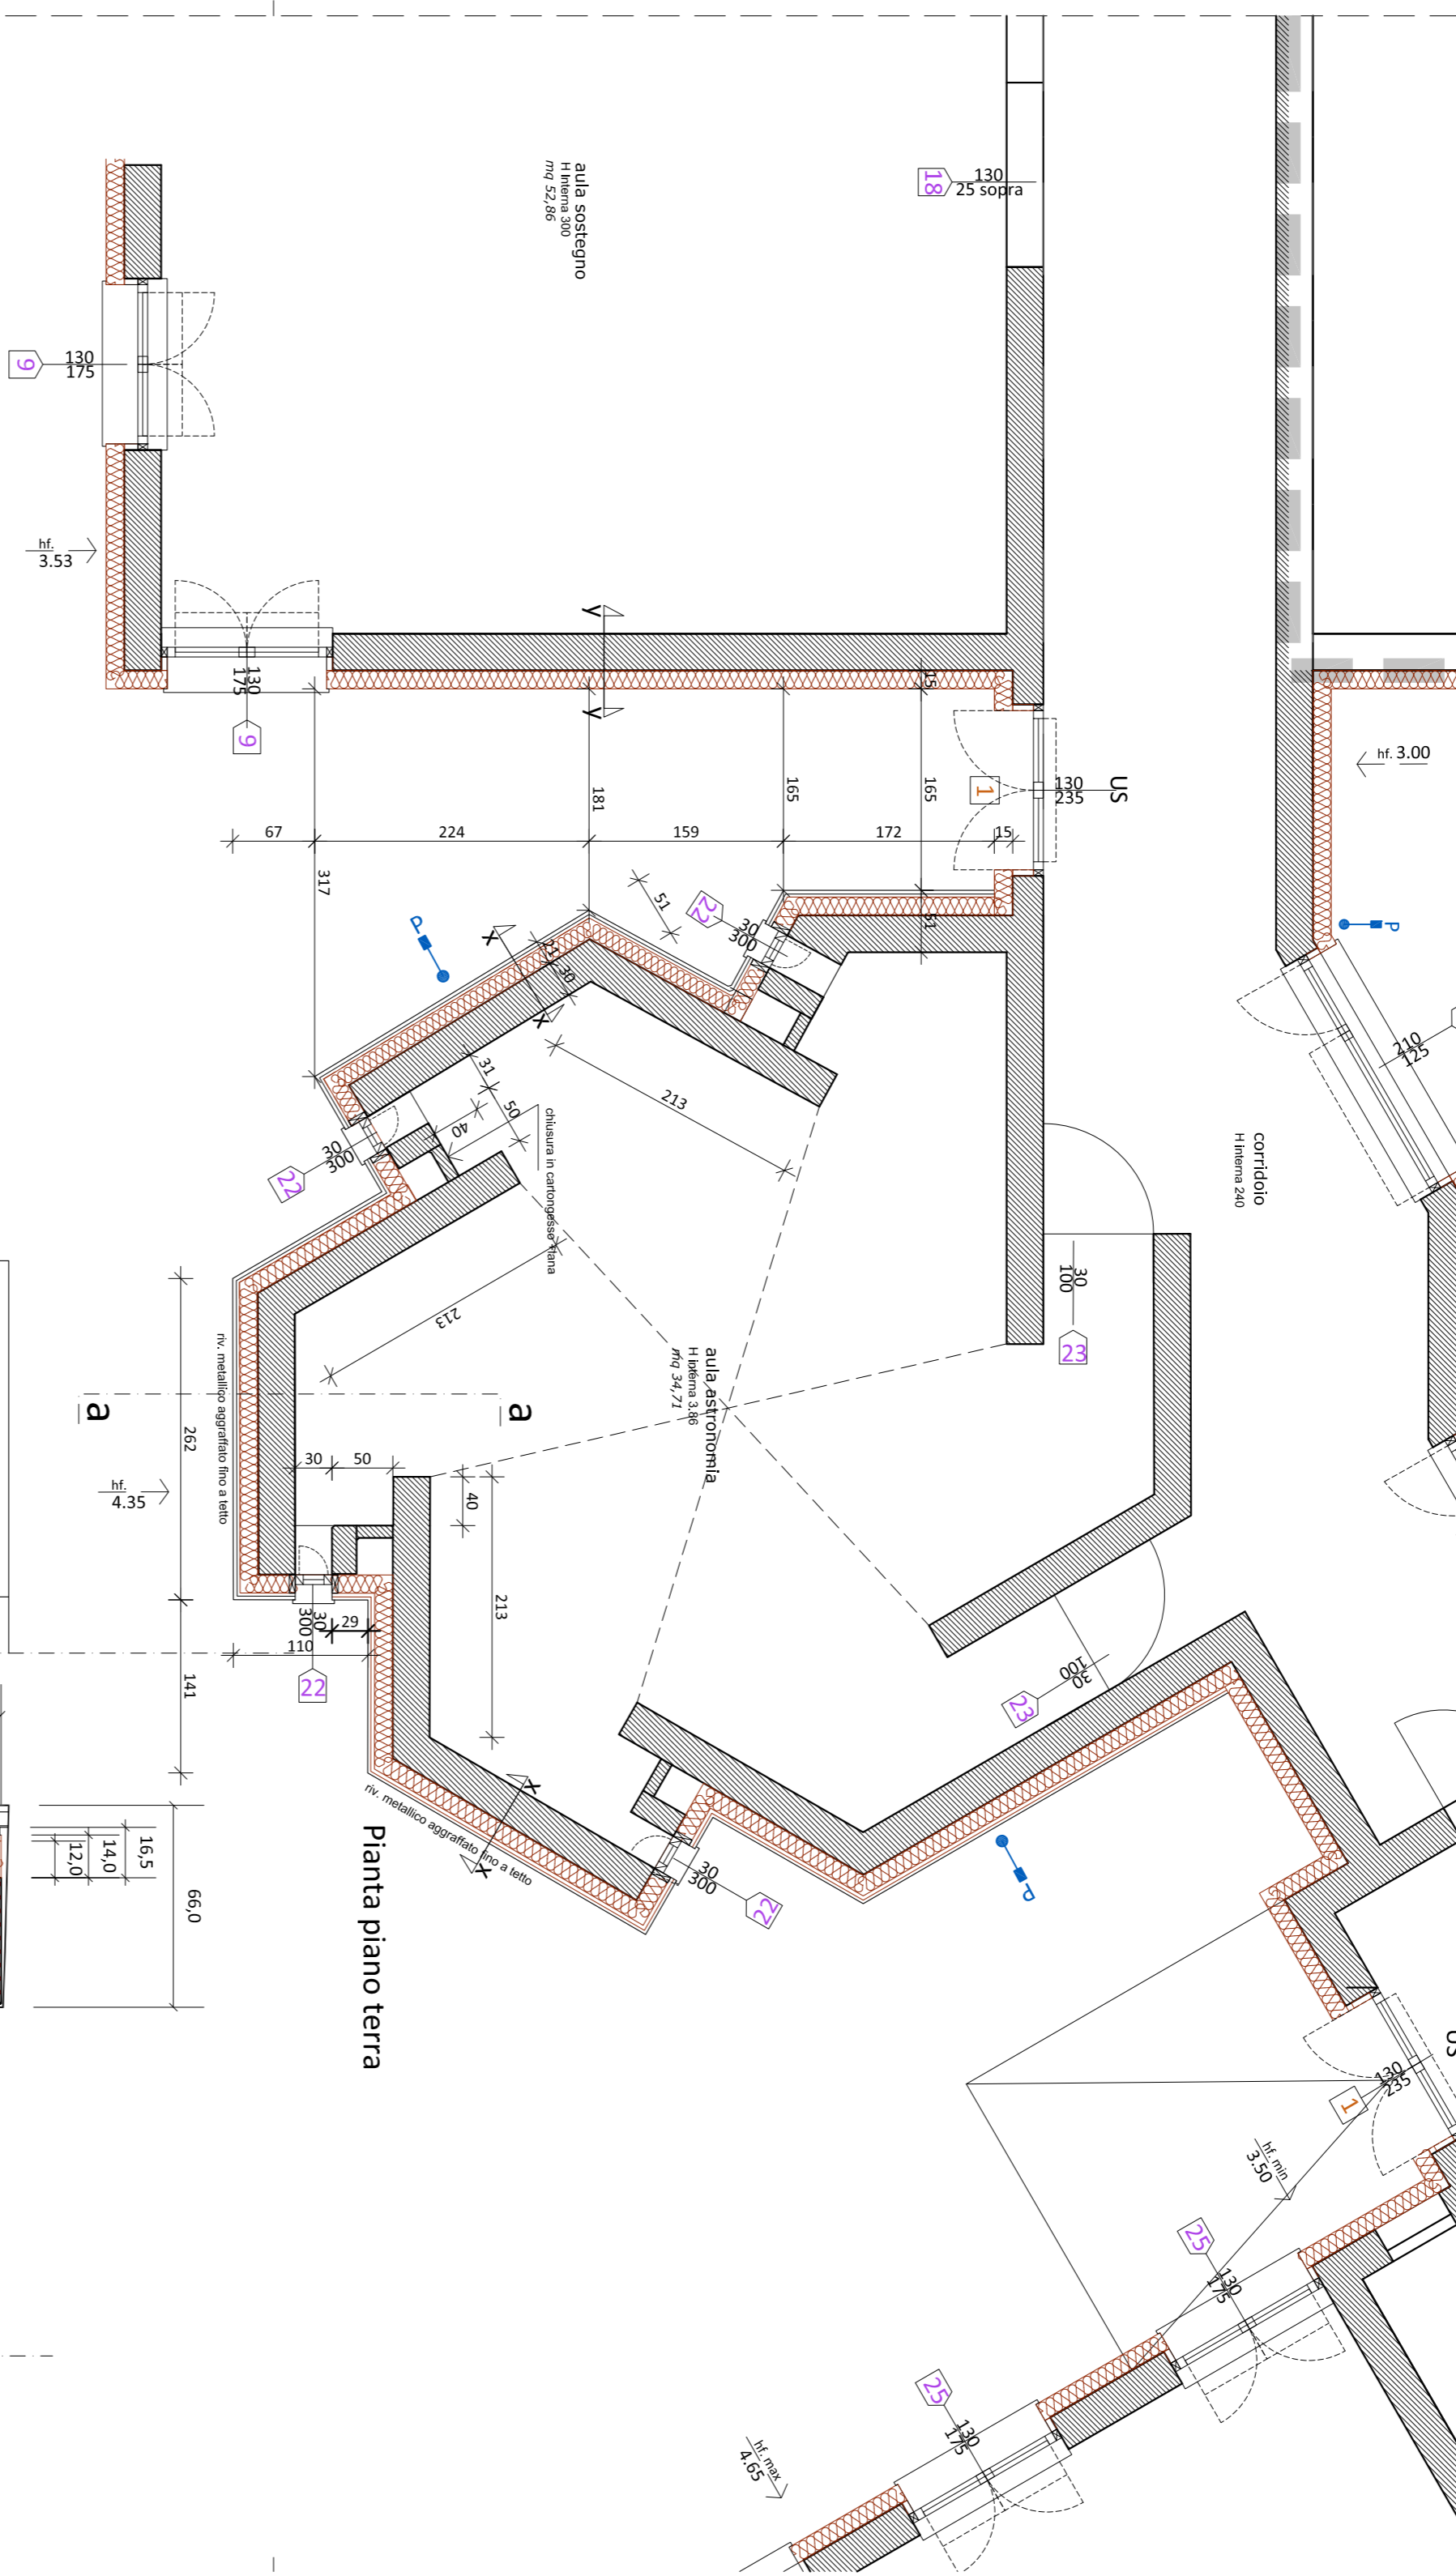


pianta piano terra

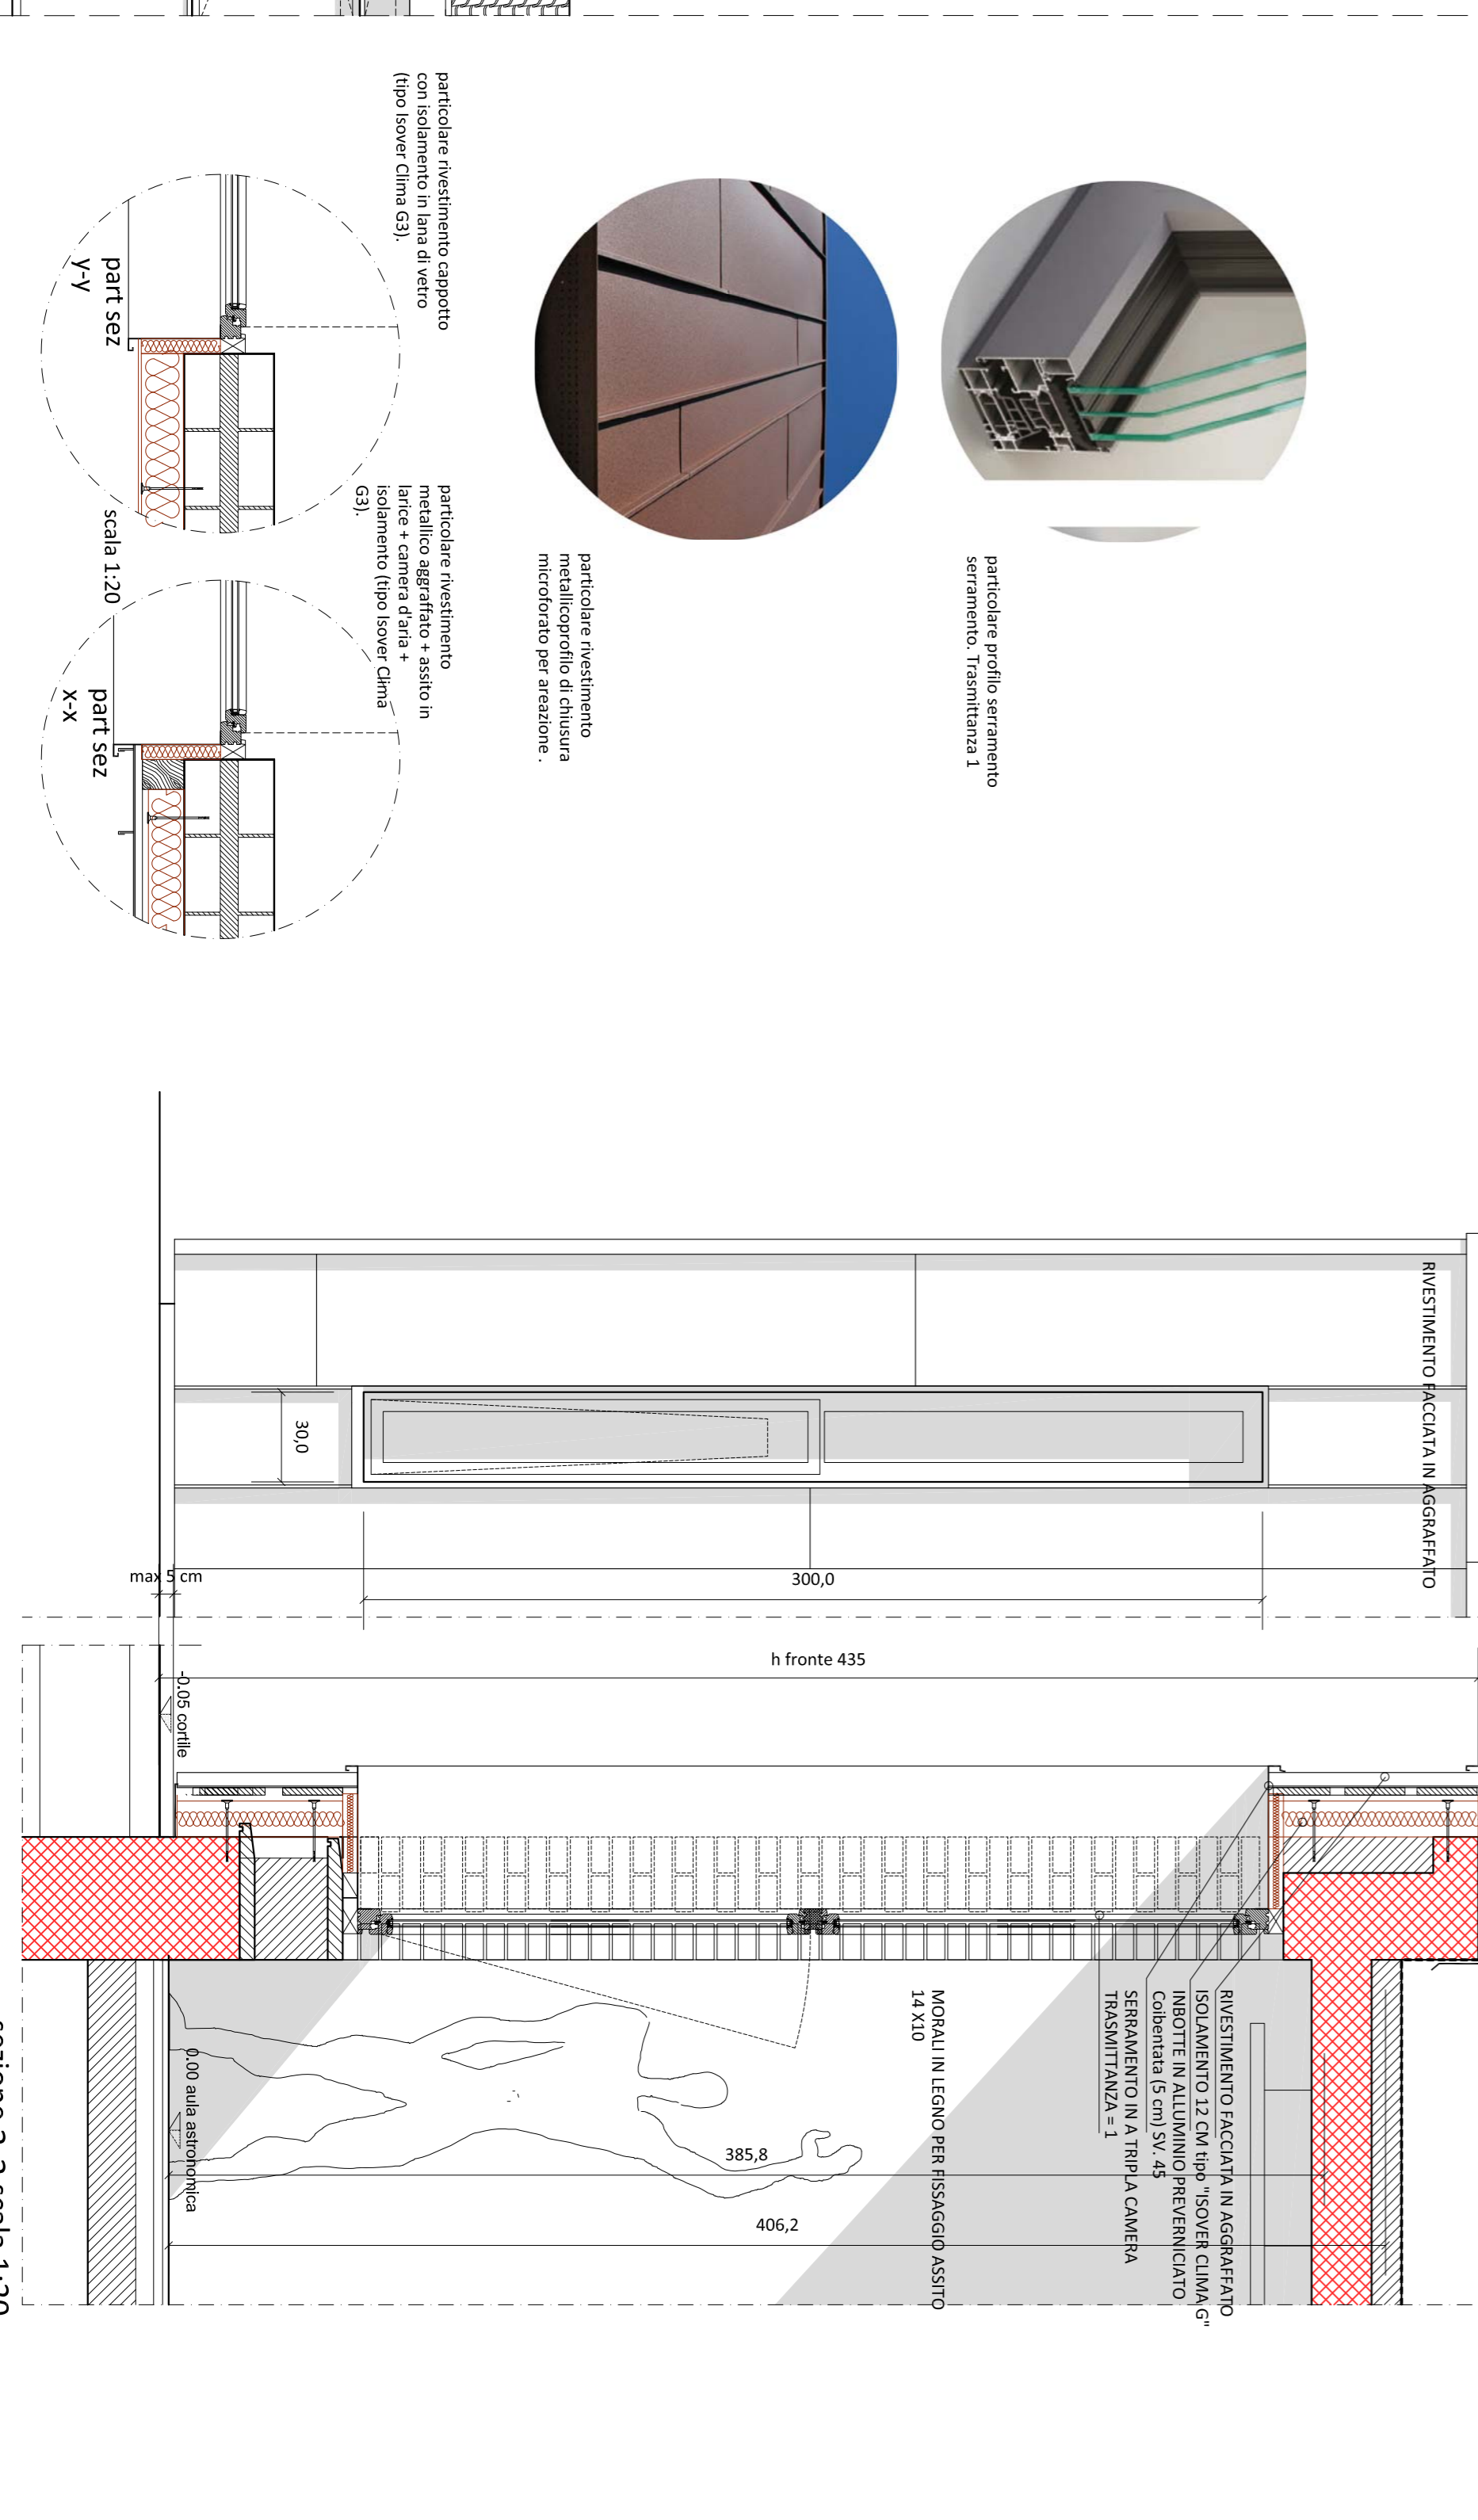


sezione a-a scala 1:20



particolare rivestimento metallico con assito in lancia + camera d'aria + Isolamento (tipo Isover Klima G3)

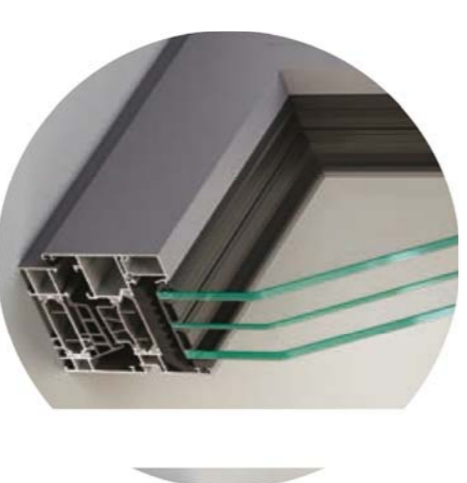


particolare profilo serramento serramenti. Transintenza 1

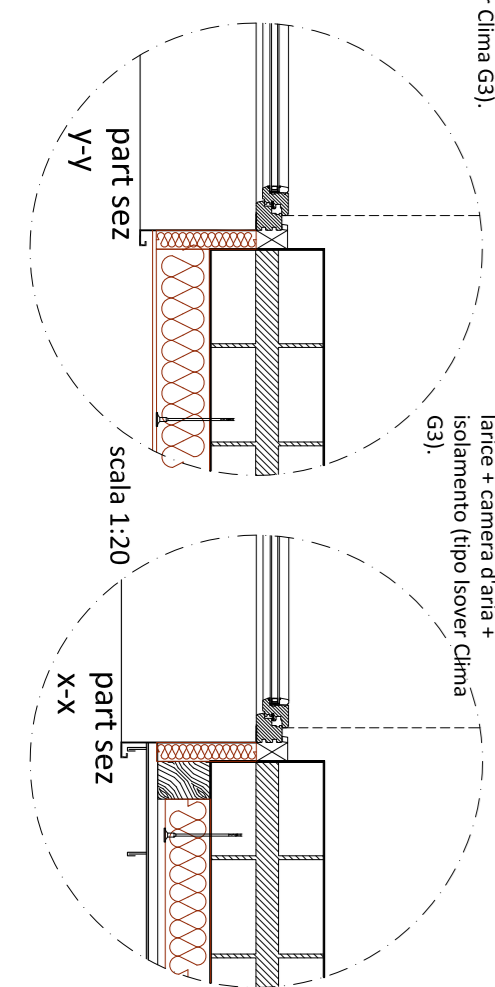

particolare rivestimento capotetto con isolamento in lana di vetro (tipo Isover Klima G3)

particolare rivestimento metallico aggirato + assito in lancia + camera d'aria + Isolamento (tipo Isover Klima G3)

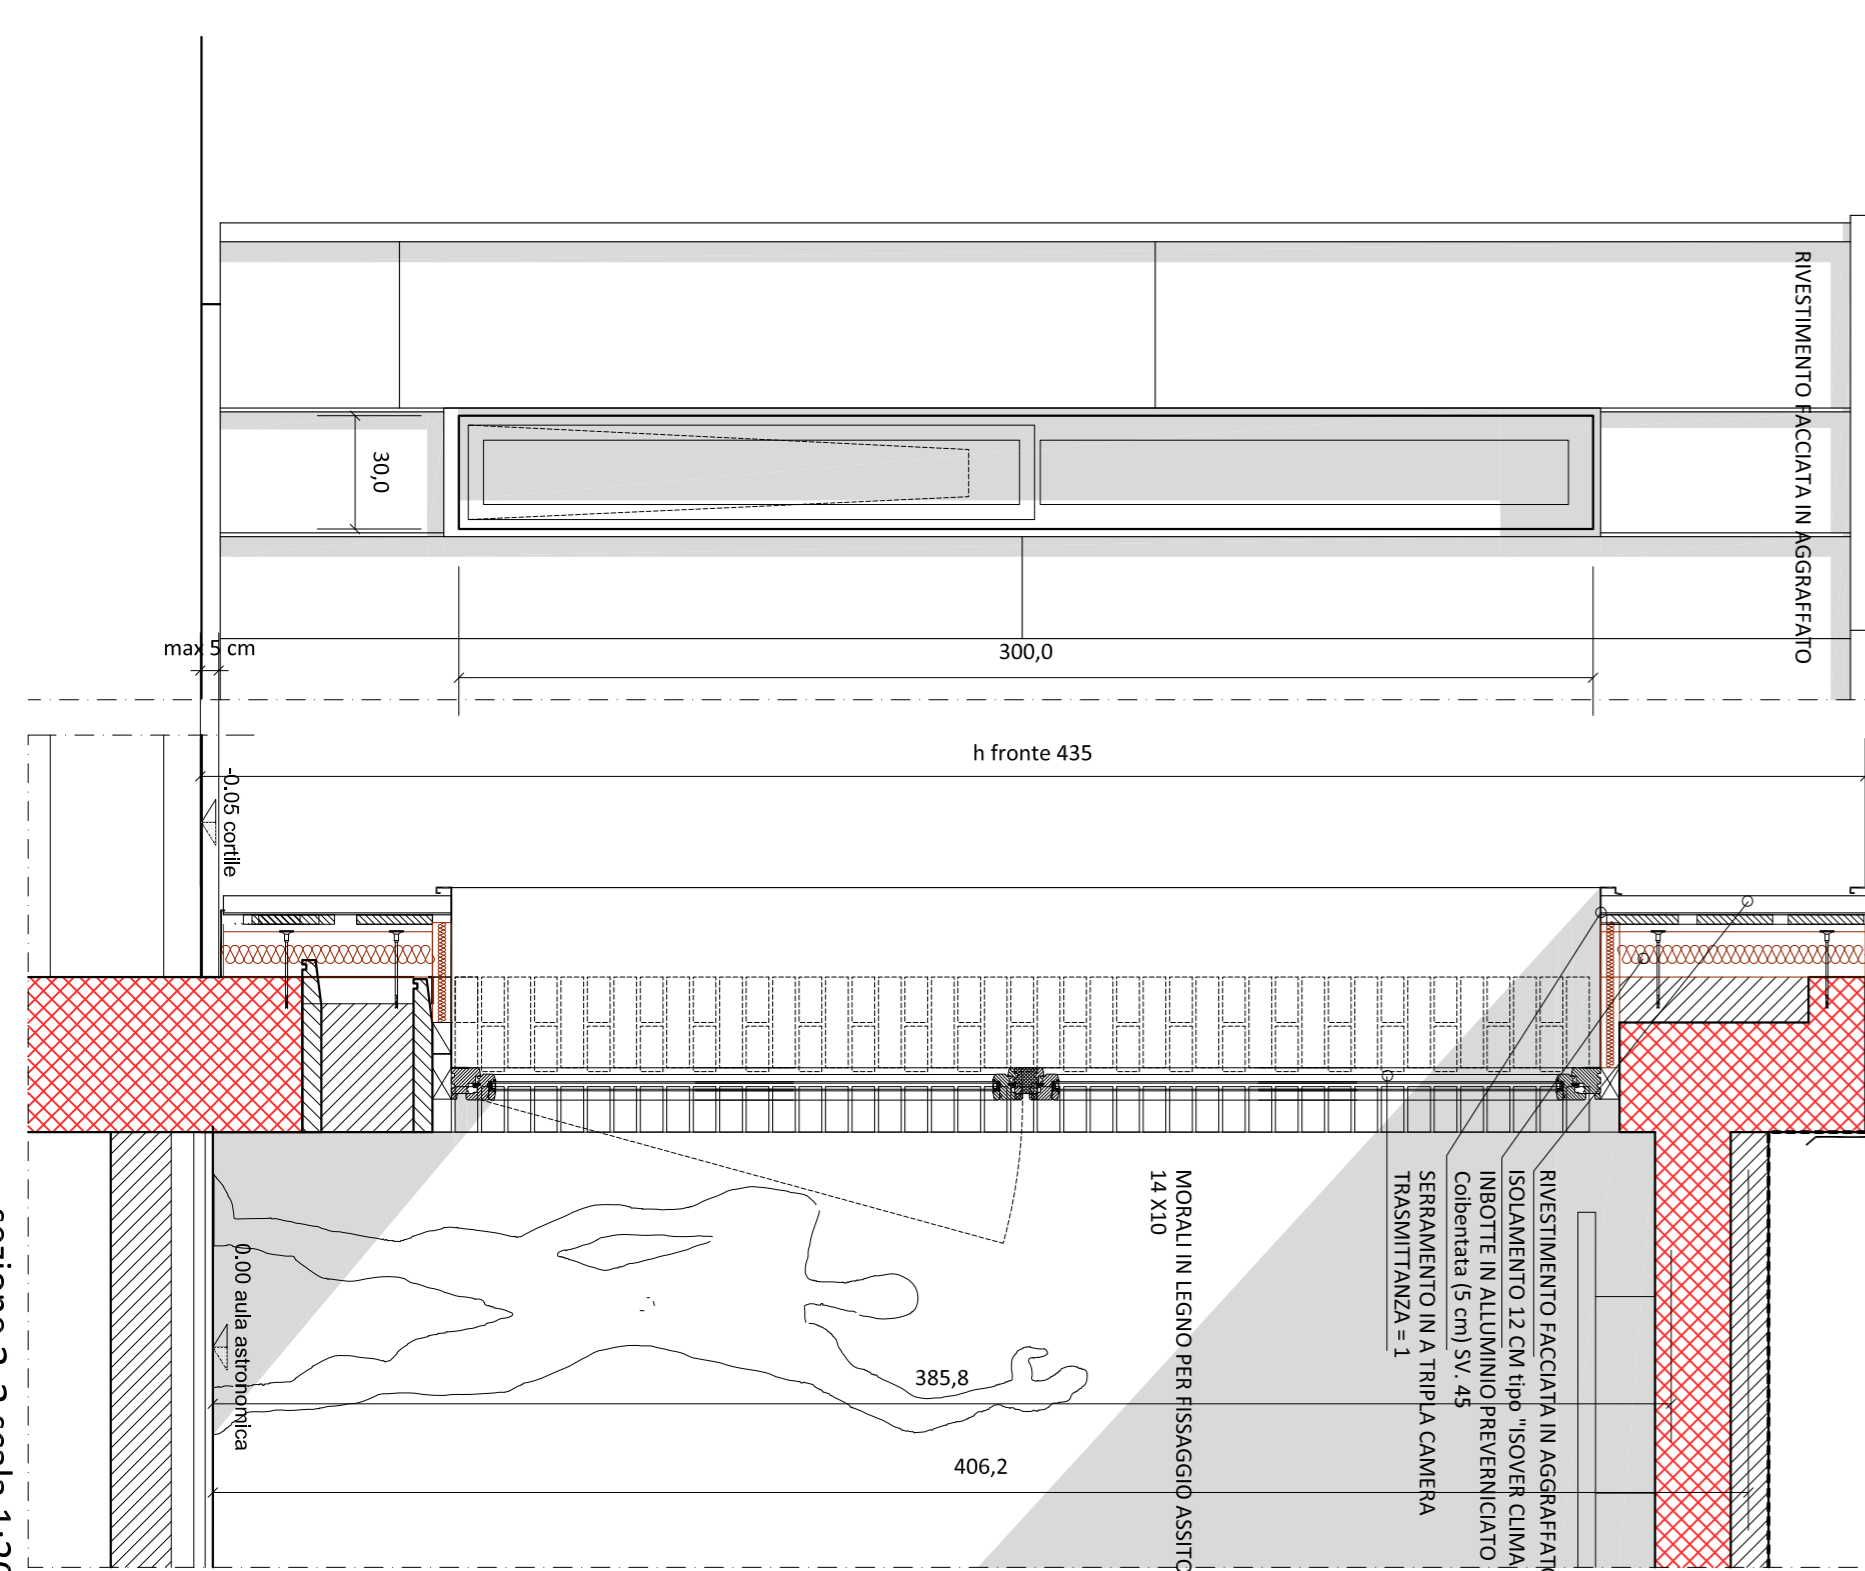

sezione a-a scala 1:20