



via S. Maria della Pace, 10 - 40138 Bologna (BO) - Italia  
tel. +39 051 2411111 - fax +39 051 2411112  
www.lapis-architects.it

Comune: Castelfranco ne Monti, Reggio Emilia

Titolo: Realizzazione e gestione della Scuola Media "BISMANTOVIA" di via U. Sestri 1

Committente: Comune di Castelfranco ne Monti

Responsabile del procedimento: Ing. Chiara Carlini

Responsabile del progetto: LAPIS architects

Redazione: 12. 2017

Fase di progetto: progetto definitivo esecutivo

Gruppo di progetto: LAPIS architects

Impianti meccanici: Studio Tecnica di Nicchia Ing. Ghidoni - via Emilia 13/15 - 40138 Bologna (BO) - Italia


Impianti elettrici: Pini e Farinelli Valerio - via S. Maria 175 - 40138 Bologna (BO) - Italia

Scale: 1:100

Overdimension: 1:100

Titolo di disegno: Inquadramento: Planta piano terra

**E.IM.1.02**



Pianta piano primo  
Inquadramento piano terra e primo - zone termiche - scala 1:100

Pianta piano terra