

Scala 1:2000

COMUNE di
CASTELNUOVO NE'MONTI

Foglio 31 Mapp.li 494 e 495




Struttura oggetto di intervento



Scala 1:2000

ESTRATTO CTR - Elemento 218103

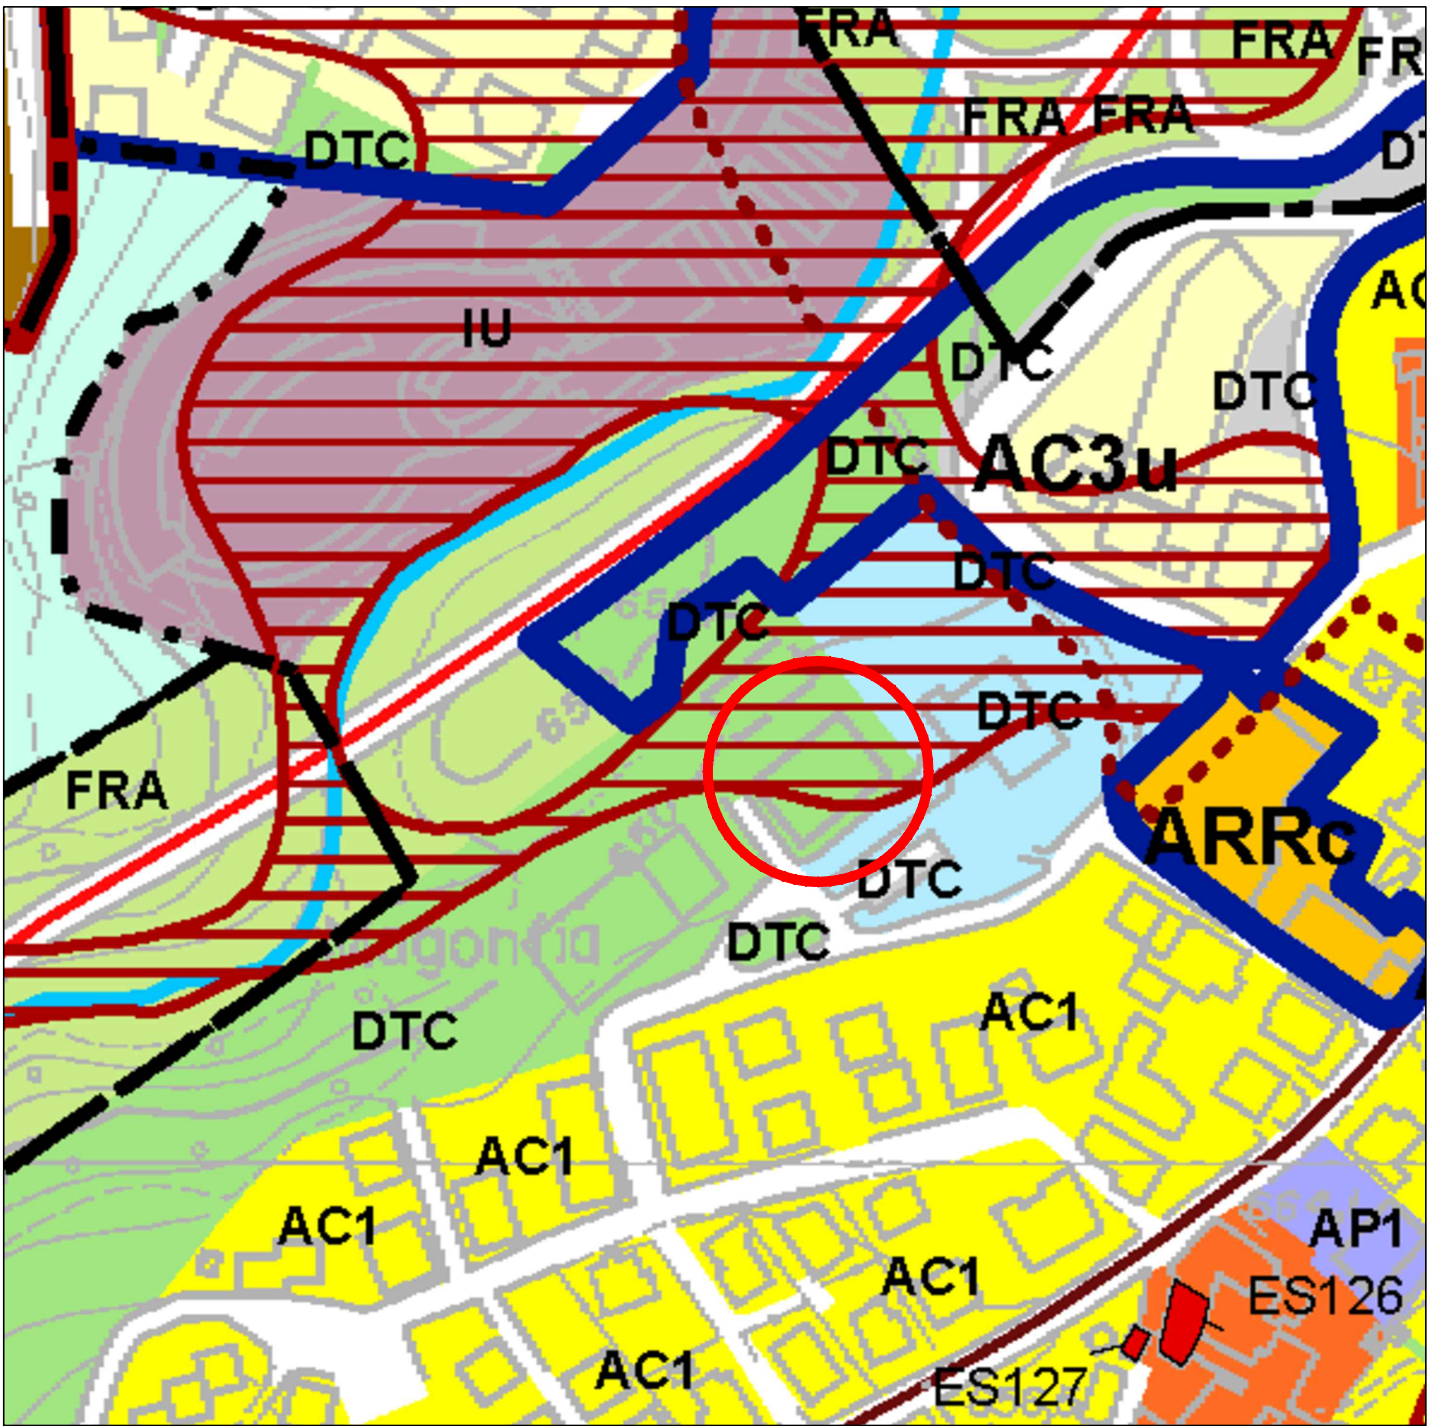


Scala 1:2000

ESTRATTO PSC - Tav. P1c



Scala 1:500

ORTOFOTO

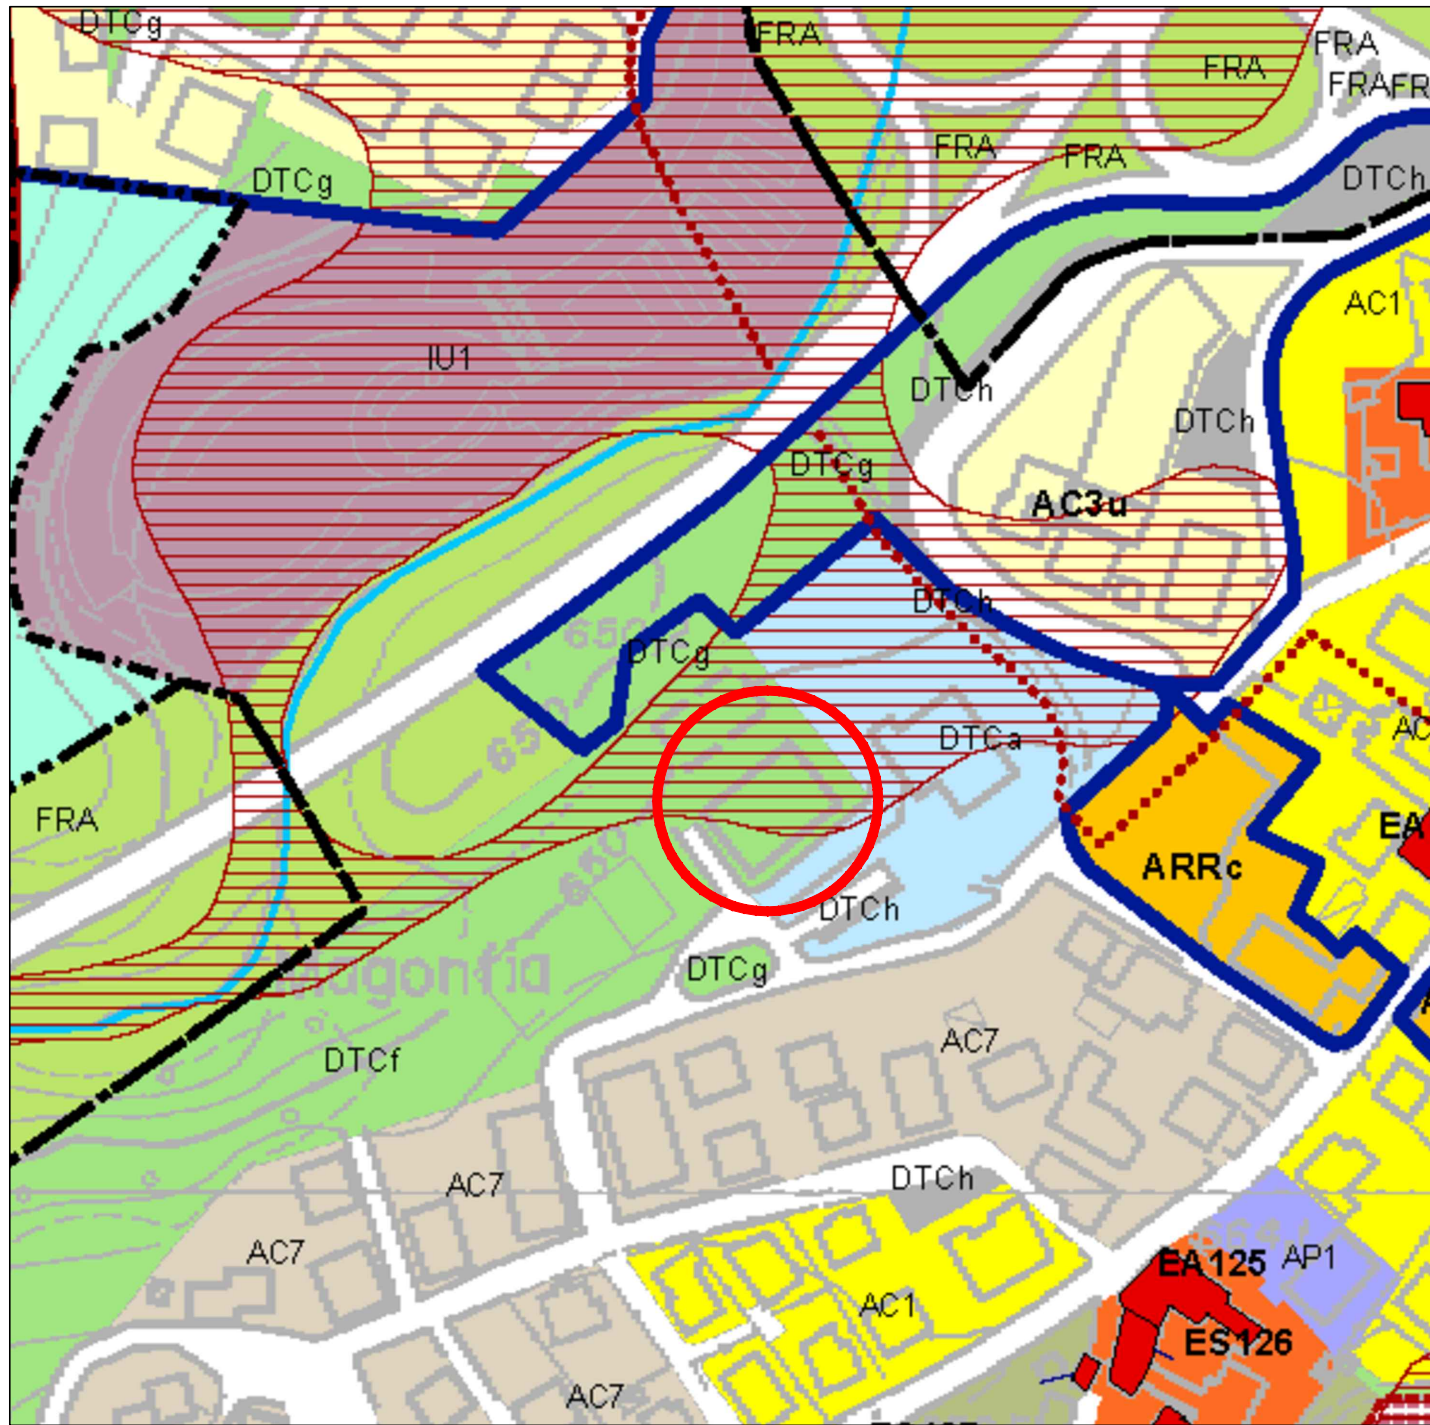

Scala 1:2000

ESTRATTO RUE - Tav. P4.3

- DTCa - Attrezzature per l'istruzione di rilievo comunale (art. 112.2)
- DTCf - Spazi attrezzati a verde per il gioco, il tempo libero e le attivita' sportive di rilievo comunale (art. 112.2)
- DTCg - Verde pubblico e parchi pubblici di rilievo comunale (art. 112.2)



COMUNE DI CASTELNUOVO NE' MONTI
Provincia di Reggio Emilia

LAVORO:
RIQUALIFICAZIONE, RISTRUTTURAZIONE ED
EFFICIENTAMENTO ENERGETICO PALESTRA
COMUNALE DI FELINA A CASTELNUOVO NE'MONTI

FASE:
PROGETTO ESECUTIVO

TITOLO:
Corografia-Inquadramento territoriale e urbanistico



N°TAVOLA
1

DATA EMISSIONE
Maggio 2017

SCALA
Varie

FILE
Tavola-1.pdf



COMUNE DI CASTELNUOVO NE' MONTI
Piazza Gramsci, 1
42035 Castelnuovo ne' Monti
Reggio Emilia



PROGETTI
AMBIENTALI
INTEGRATI

Via Fontanesi, 18/B - Felina
42035 Castelnuovo ne' Monti
Tel./Fax 0522 717008
e-mail: paisas@tin.it
www.progettiambientaliintegrati.eu

REV.	DATA	DESCRIZIONE	REDATTO	AUTORIZZATO
0	29-05-2017	EMISSIONE	GEOM. ZANNI MASSIMO	P.A. MANFREDI MARCELLO