



**COMUNE DI
CASTELNUOVO NE' MONTI**
PROVINCIA DI REGGIO EMILIA


RUE - REGOLAMENTO URBANISTICO EDILIZIO

ART. 29 L.G. RG. 20/00 MODIFICATA E INTEGRATA

ADOTTATO CON D.C. N° 2 DEL 03-01-2004

APPROVATO CON D.C. N° 31 DEL 31-03-05


DISCIPLINA PARTICOLAREGGIATA DEL SISTEMA INSEDIATIVO STORICO

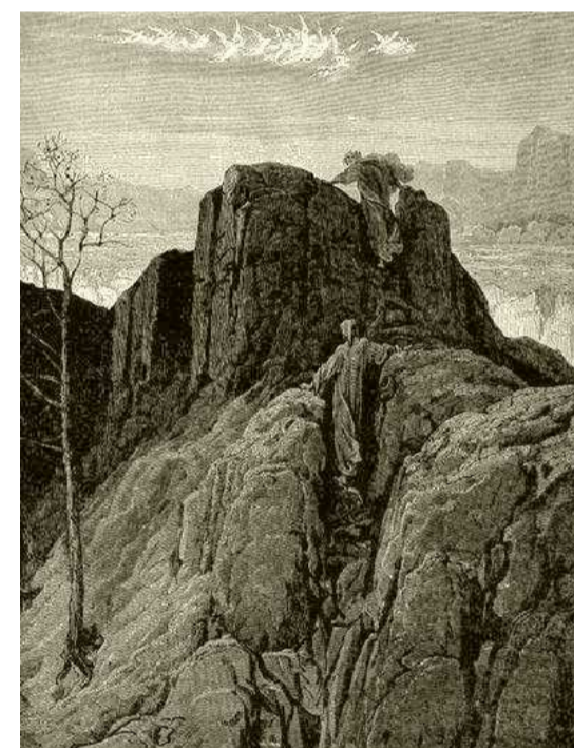

ANALISI DELLO STATO DI FATTO
DEL CENTRO STORICO URBANO
DEL CAPOLUOGO

TAV 3

ANALISI DEI VALORI MORFOLOGICI

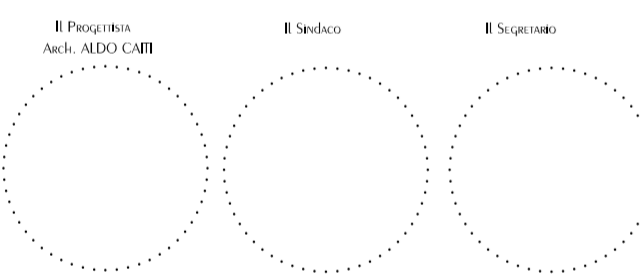

SCALA 1:1000



CENTRO COOPERATIVO DI PROGETTAZIONE ARCHITETTURA INGEGNERIA URBANISTICA
C.A.S. Via Umbone 7 REGGIO EMILIA - TEL. 0522/700460 FAX 0522/203794 COD. FISC. 01840300369 RES. SOC. TRIB. RE N° 706

File : 1645PA_DISC-PART-CAP.dwg 03/12/03



LEGENDA

- PERIMETRO DEL CENTRO STORICO
- PERIMETRO DELLE UNITA' MINIME DI INTERVENTO
- PATRIMONIO EDILIZIO ESISTENTE

SISTEMAZIONE DEGLI SPAZI SCOPERTI

- ACCIOTTOLATO
- INGHAIAIO
- PORFIDO, MATERIALI LAPIDEI IN LASTRE
- CEMENTO
- ASFALTO
- VERDE PRIVATO, GIARDINI PRIVATI
- VERDE PUBBLICO
- PORTICATI, GALLERIE, CHIOSTRI E ANDRONI DI USO PUBBLICO
- ANDRONI PRIVATI
- GRADINATE DI USO PUBBLICO