


**COMUNE DI  
CASTELNUOVO NE' MONTI**  
PROVINCIA DI REGGIO EMILIA

**PIANO STRUTTURALE COMUNALE  
4^ VARIANTE PARZIALE AL PSC**


ADOTTATA CON D.C. N° DEL

APPROVATA CON D.G. N° DEL

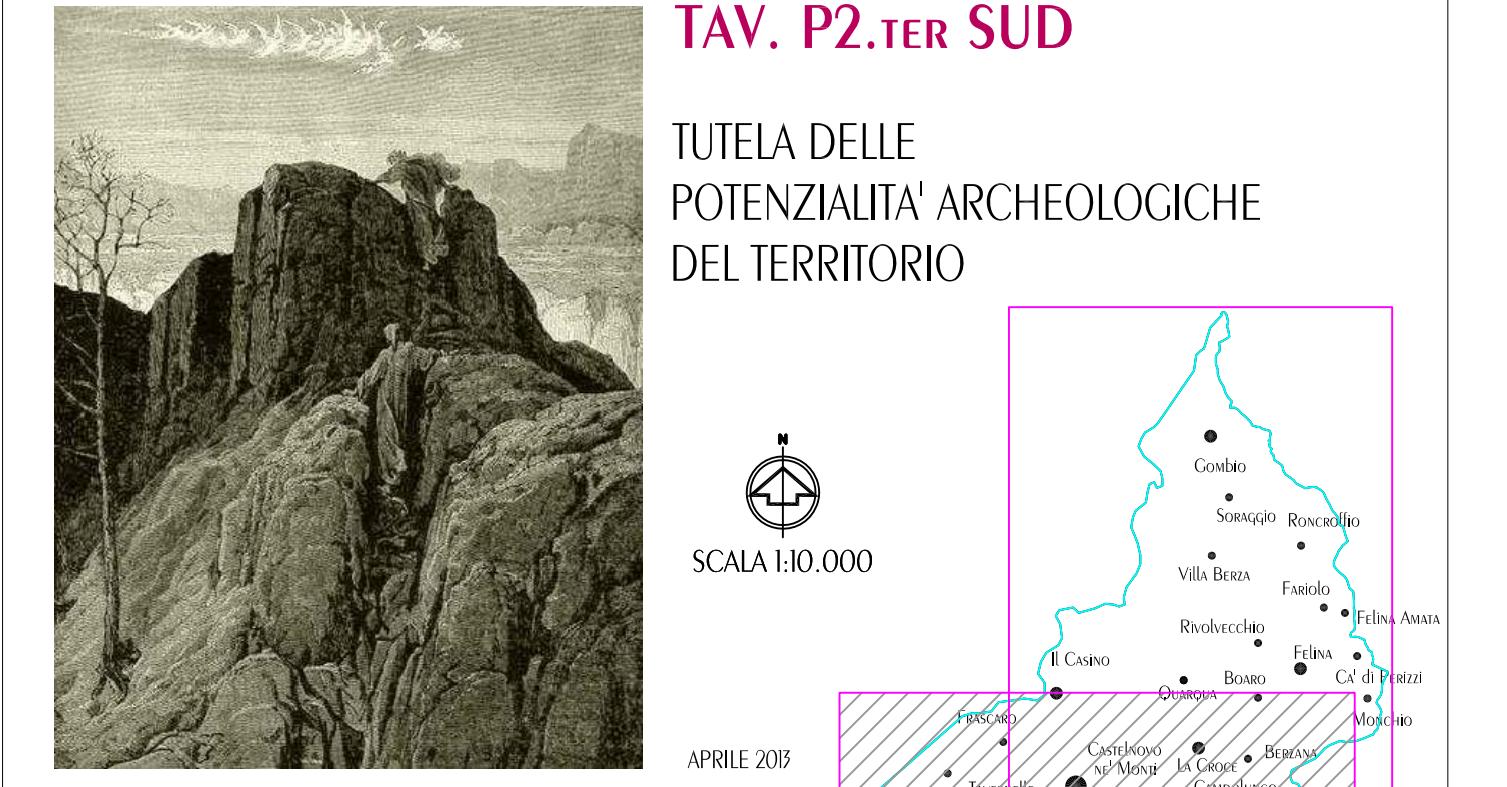

TAV. P2.TER SUD

TUTELA DELLE  
POTENZIALITÀ ARCHEOLOGICHE  
DEL TERRITORIO

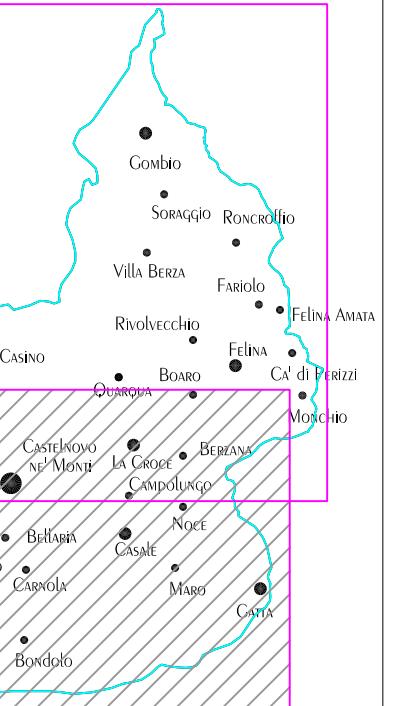

SCALA 1:10.000

APPRIE 200

Accordi di tutela  
SOPRINTENDENZA AI BENI MEDIEVALE  
Dott. VINCENZO POGGIO  
Consiglio Archeologico  
Comune di Castelnuovo ne' Monti  
B. Procuratore  
Arch. ELEONORO CAVAZZA  
B. Restauri  
GRAN EUGENIO MARCONI  
Dott. MATTEO MARZORATO  
MINISTERO  
PER LE ATTIVITÀ  
CULTURALI

| Elenco zone di interesse storico - archeologico<br>sottoposte a tutela (art. 51 PSC) |                     |                          |
|--|---------------------|--------------------------|
| N.   | Categoria di Tutela | Rif. Schede QC TAV. PA.1 |
| 1  | B2                  | 2                        |
| 2  | B2                  | 3                        |
| 3  | B1                  | 3-4-9-20                 |
| 4  | B1                  | 5                        |
| 5  | B1                  | 6                        |
| 6  | B1                  | 7-29                     |
| 7  | B2                  | 8                        |
| 8  | B2                  | 10                       |
| 9  | B2                  | 11                       |
| 10   | B2                  | 12                       |
| 11   | B2                  | 13                       |
| 12   | B2                  | 14                       |
| 13   | B2                  | 15                       |
| 14   | B2                  | 16                       |
| 15   | B2                  | 18                       |
| 16   | B1                  | 19                       |
| 17   | B1                  | 21                       |
| 18   | B1                  | 22                       |
| 19   | B2                  | 23                       |
| 20   | B1                  | 24                       |
| 21   | B2                  | 25                       |
| 22   | B1                  | 26                       |
| 23   | B1                  | 27                       |
| 24   | B1                  | 28                       |
| 25   | B2                  | 30                       |

**LEGENDA**

- Confine comunale
- Sito di "Felina" sottoposto a tutela con apposito provvedimento ministeriale (D.S.R. 26/07/2004)
- Zone ed elementi di interesse storico - archeologico (art. 51 PSC)
- b1 - Aree di accertata e rilevante consideranza archeologica
- b2 - Aree di concentrazione di materiali archeologici o di segnalazione di rinvenimenti
- Zone di tutela della potenzialità archeologica di insediamenti di origine medievale (art. 51bis PSC)
- Zona di tutela della potenzialità del centro storico d'impianto medievale
- Zona di tutela della potenzialità di edifici d'impianto medievale (inf. edifici EM ed ES del PSC)
- Zone di tutela della potenzialità archeologica del territorio (art. 51bis PSC)
- Zona A1 - Zona di tutela della potenzialità di contesti maggiormente vocali all'insediamento antico ed alla conservazione dei depositi archeologici
- Zona A2 - Zona di tutela della potenzialità di contesti maggiormente vocali all'insediamento antico
- Zona A3 - Zona di tutela della potenzialità di contesti maggiormente vocali alla conservazione dei depositi archeologici
- Zona B - Zona di tutela della potenzialità della "conca di Felina"

