


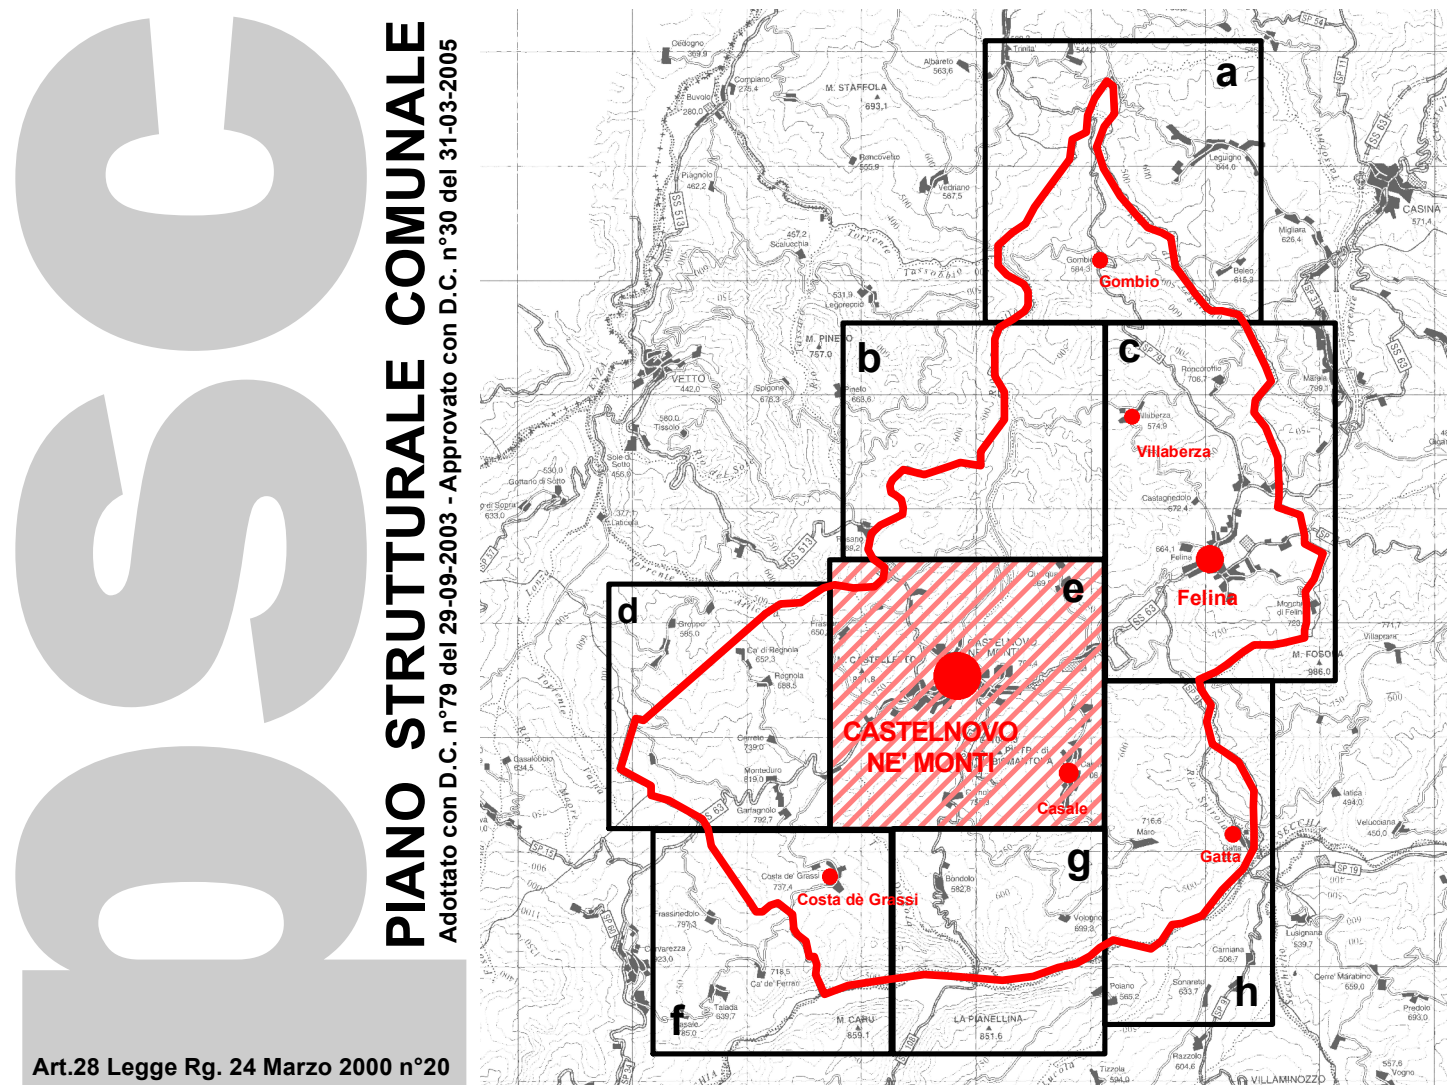

4ª VARIANTE AL PSC
Pianificazione del territorio

P1e

SCALA 1:5.000

adottata con D.C. n° del

Il progettista: AVV. ALDO CAVI
Il Sindaco: Il Segretario:

ccdp centro cooperativo di progettazione s.r.l.
architettura ingegneria urbanistica
via Lombardia n° 7
41018 Reggio Emilia
tel 0522 926666
fax 0522 201744
www.ccdp.org.com
e-mail: info@ccdp.org.com
c.f.p. IVA 04974840362

Pratica n°3659 Redatto: GDURB File: 3659PA_TavP1_A.mxd 30/10/2013

