


PROVINCIA DI REGGIO EMILIA
COMUNE DI CASTELNOVO NE' MONTI

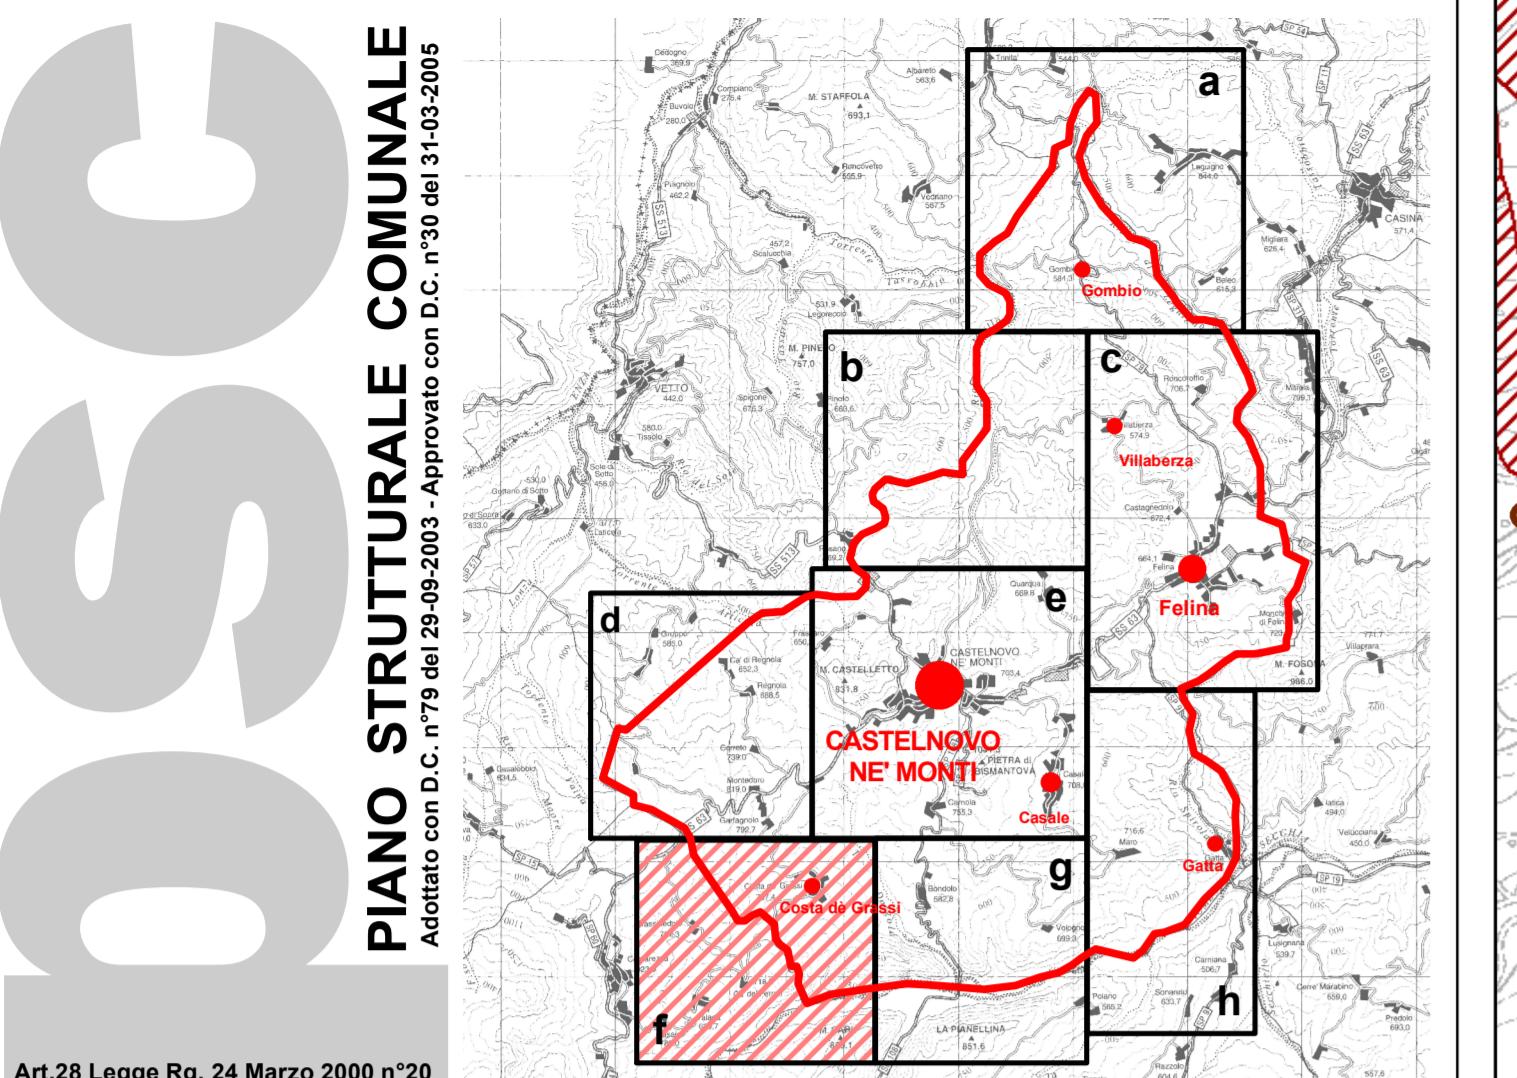

4^ VARIANTE AL PSC

Tavola dei vincoli

P2f

N

SCALA 1:5.000

adottata con D.C. n° del

il progettista Arch ALDO CAITI

Il Sindaco

Il Segretario

ccdp

centro cooperativo di progettazione s.c.

architettura ingegneria urbanistica

via Lombardia n.7

42124 Reggio Emilia

tel. 0522 820790

fax 0522 820794

www.cc-dp.com

e-mail: info@cc-dp.com

c.i.p. iva 00474840352

Pratica n°3764

Redatto: GDurb

File: 3764PA_TavP2_A.mxd

24/09/2013

Legenda

Confine comunale

Territorio urbanizzato e Territorio Urbanizzabile

BENI PAESAGGISTICI (D. Lgs 42/2004)

Perimetro area vincolata con D.G.R. n°8266 del 31/12/1984 (art.59 PSC)

Perimetro area vincolata con D.M. del 1/8/1985 (art.58 PSC)

Corsi d'acqua iscritti nelle acque pubbliche (art. 34 PSC)

Fascia laterale di 150 mt dalle acque pubbliche (art. 34 PSC)

SISTEMI, ZONE ED ELEMENTI STRUTTURANTI LA FORMA DEL TERRITORIO E DI SPECIFICO INTERESSE NATURALISTICO

Sistema dei crinali principali (art. 52 PSC)

Sistema dei crinali secondari (art. 52 PSC)

Sistema forestale boschivo (art. 56 PSC)

Fili meritevoli di tutela (art. 76 PSC)

Piante monumentali meritevoli di tutela (art. 76 PSC)

Zone di tutela dei caratteri ambientali di laghi, bacini e corsi d'acqua (art. 34bis PSC)

Invasi ed alvei di laghi, bacini e corsi d'acqua (art. 34 PSC)

Zone di tutela naturalistica (art. 32 PSC)

Zone di particolare interesse paesaggistico-ambientale (art. 33 PSC)

Zone di tutela agronaturalistica (art. 32bis PSC)

TUTELA DELLE RISORSE STORICHE E ARCHEOLOGICHE

Sito di "Felina" sottoposto a tutela con apposito provvedimento ministeriale (DSR 26/07/2004)

B1 - Aree di accertata e rilevante consistenza archeologica (art. 51 PSC)

B2 - Aree di concentrazione di materiali archeologici o di segnalazione di rinvenimenti (art. 51 PSC)

Zona di tutela della potenzialità del centro storico d'impianto medievale (art. 51bis PSC)

Zona di tutela delle potenzialità di edifici d'impianto medievale (rif. edifici EM ed ES del PSC)

Centri storici (art. 16 PSC)

Nuclei storici ed insediamenti sparsi equiparabili alle zone omogenee A di cui al DM 1444/68 (art. 16 PSC)

Edifici vincolati ai sensi del D.Lgs 42/2004 (art. 14 PSC)

Edifici di interesse storico-architettonico (art. 14 PSC)

Zone gravate da usi civici (art. 57 PSC)

