




Comune di Castelnovo ne' Monti


**APTC**

**Ambito Produttivo-Commerciale-  
Direzionale da trasformare**

**ex Consorzio Agrario  
Piazza Matteotti**

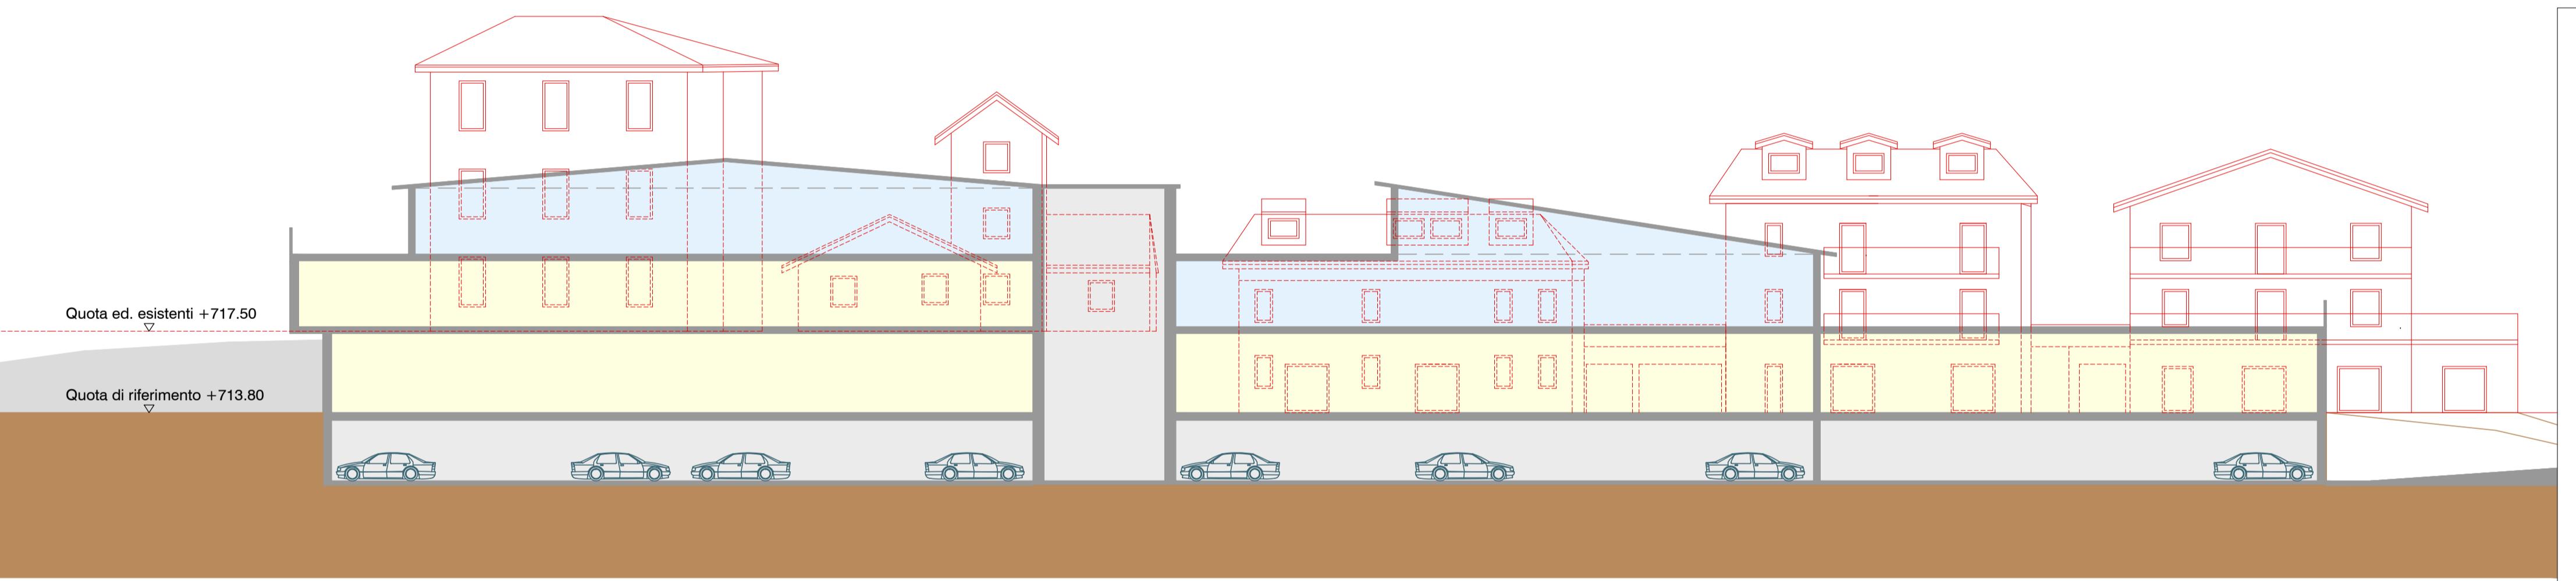

a-ipotesi con tetto a falda

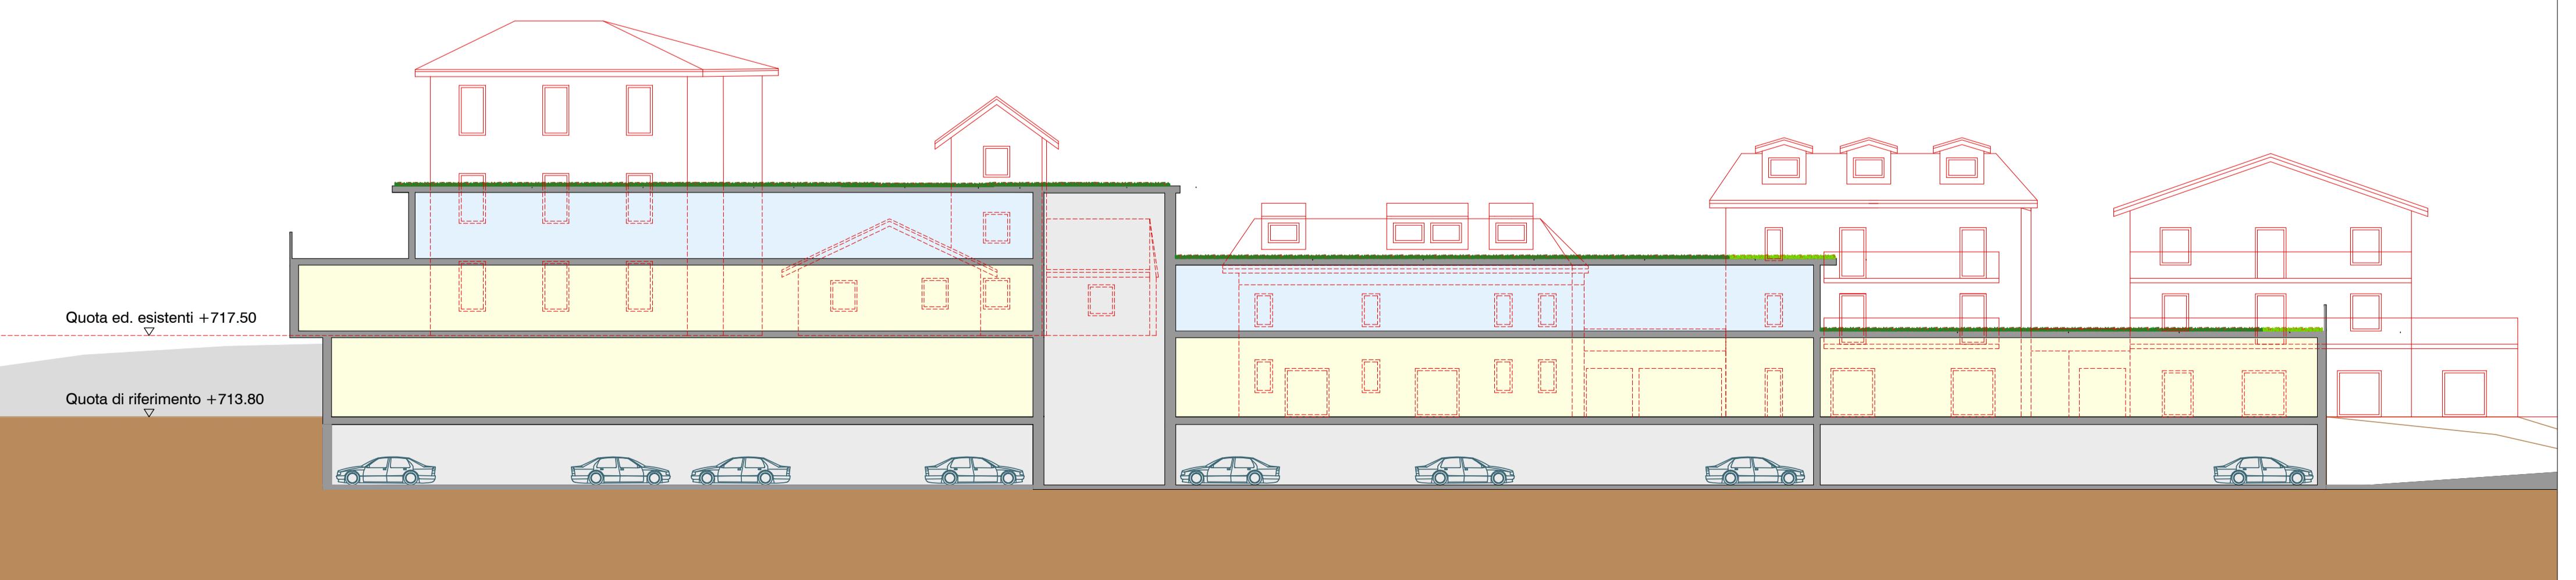

b-ipotesi con tetto verde

**Elab. 11b Profili progettuali**

Scala 1:200

**Proprietà**

Comune di Castelnovo ne' Monti

**Progettisti**

Studio FOA Federico Oliva Associati  
con Antonella Dell'Orto e Elena Solero

**Aspetti urbanistici e architettonici**

Studio Tecnico Associato Geoprogetti  
Rilievi planimetrici



novembre 2015