



Vista da sud-est

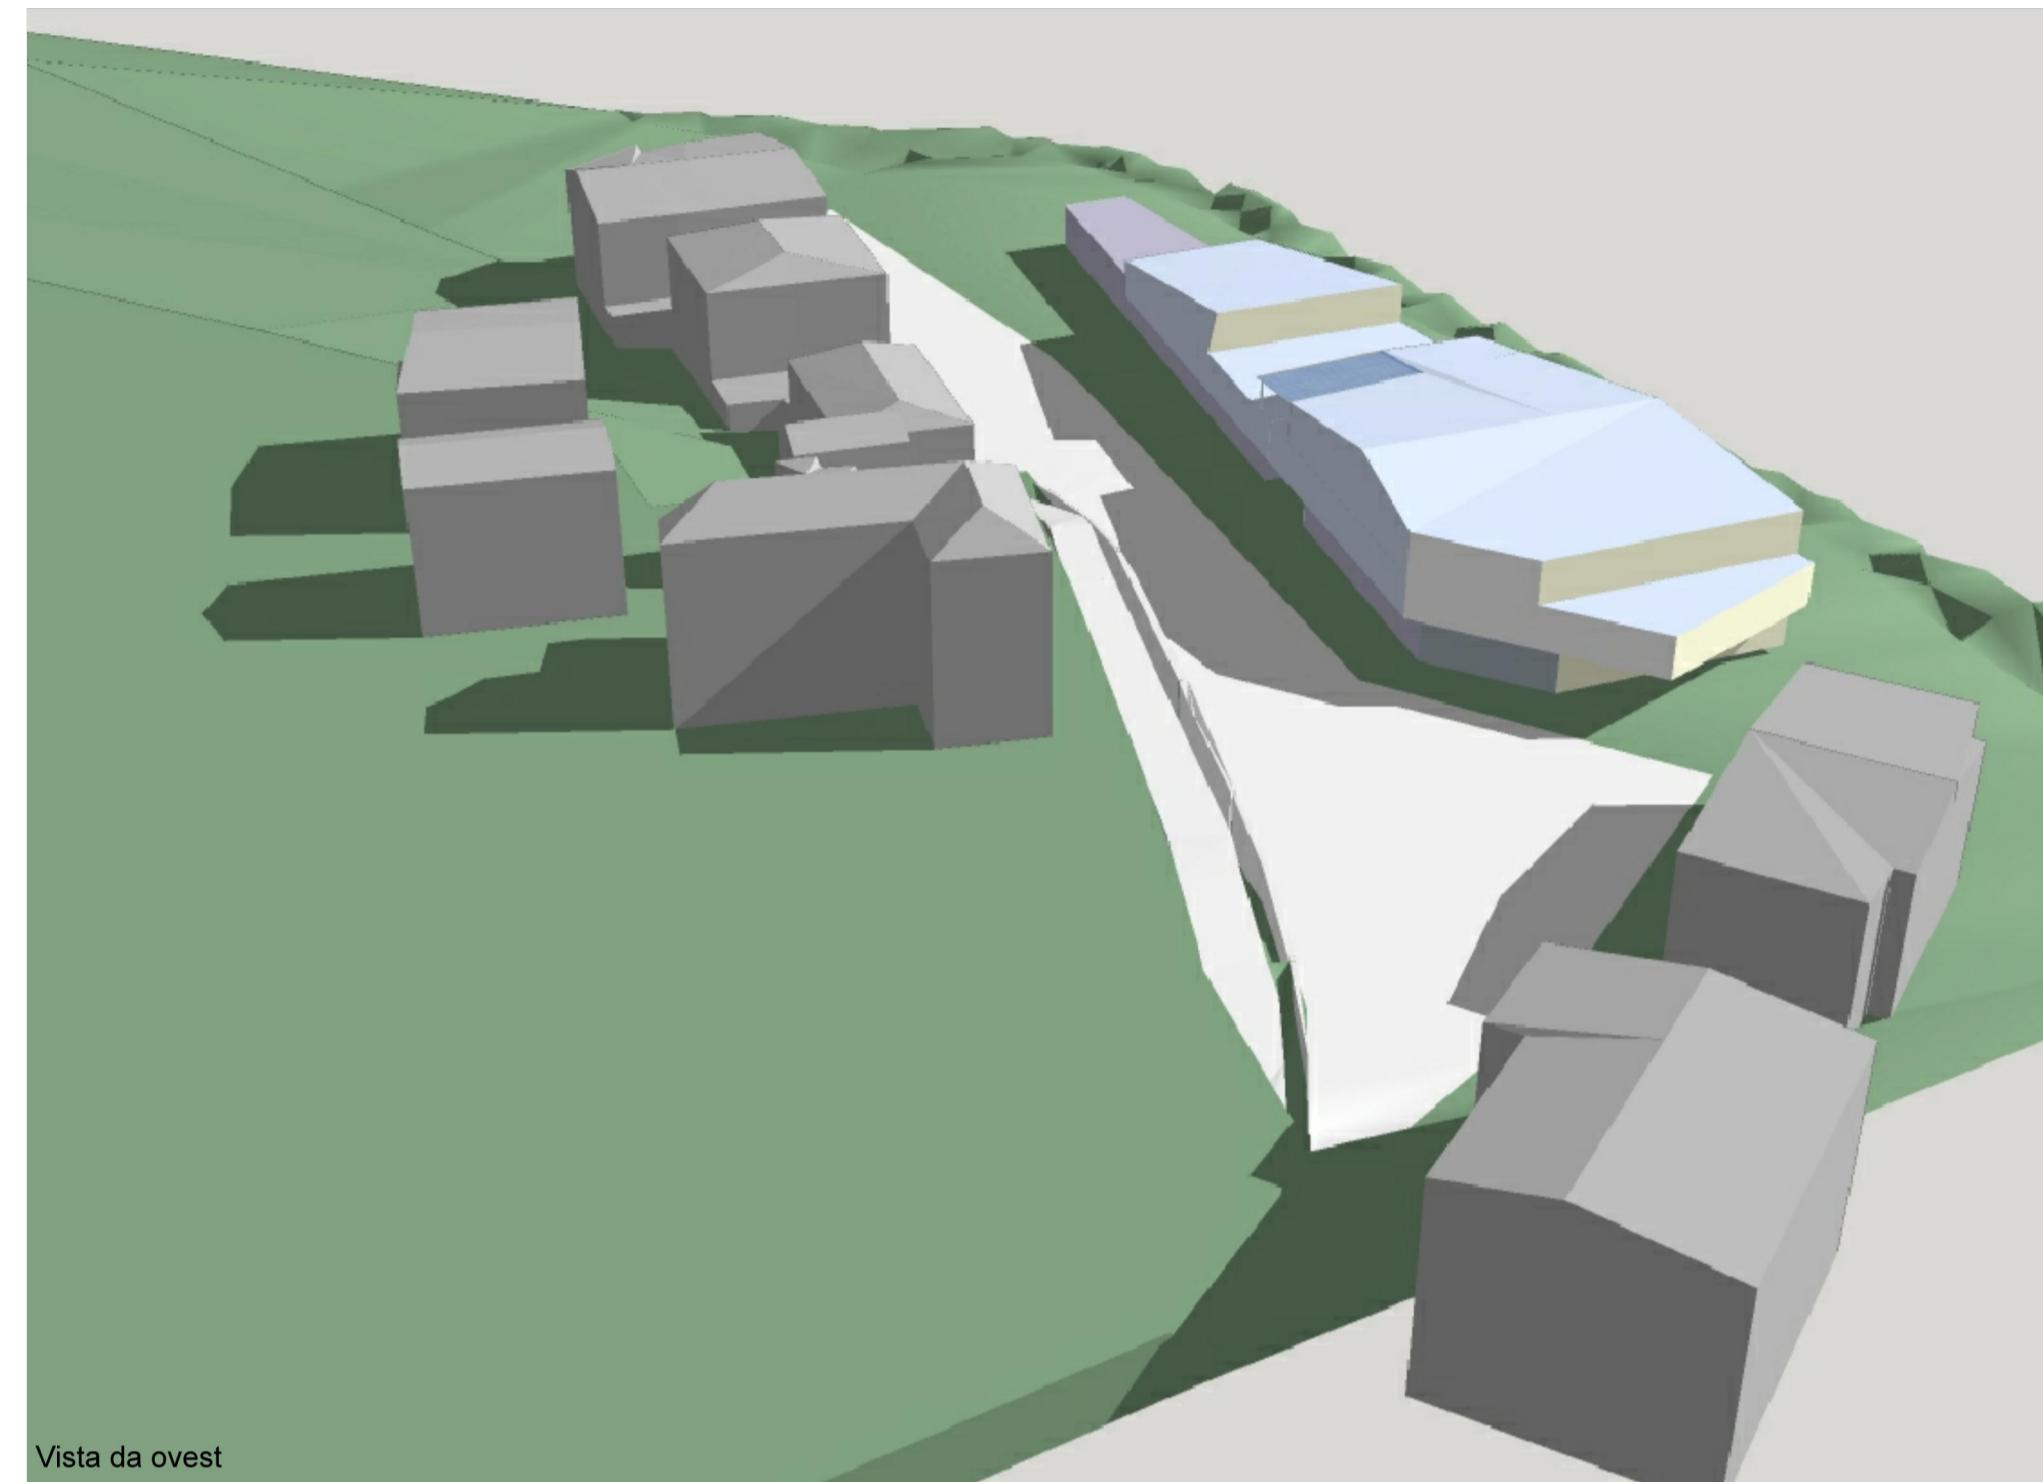

Vista da nord-est

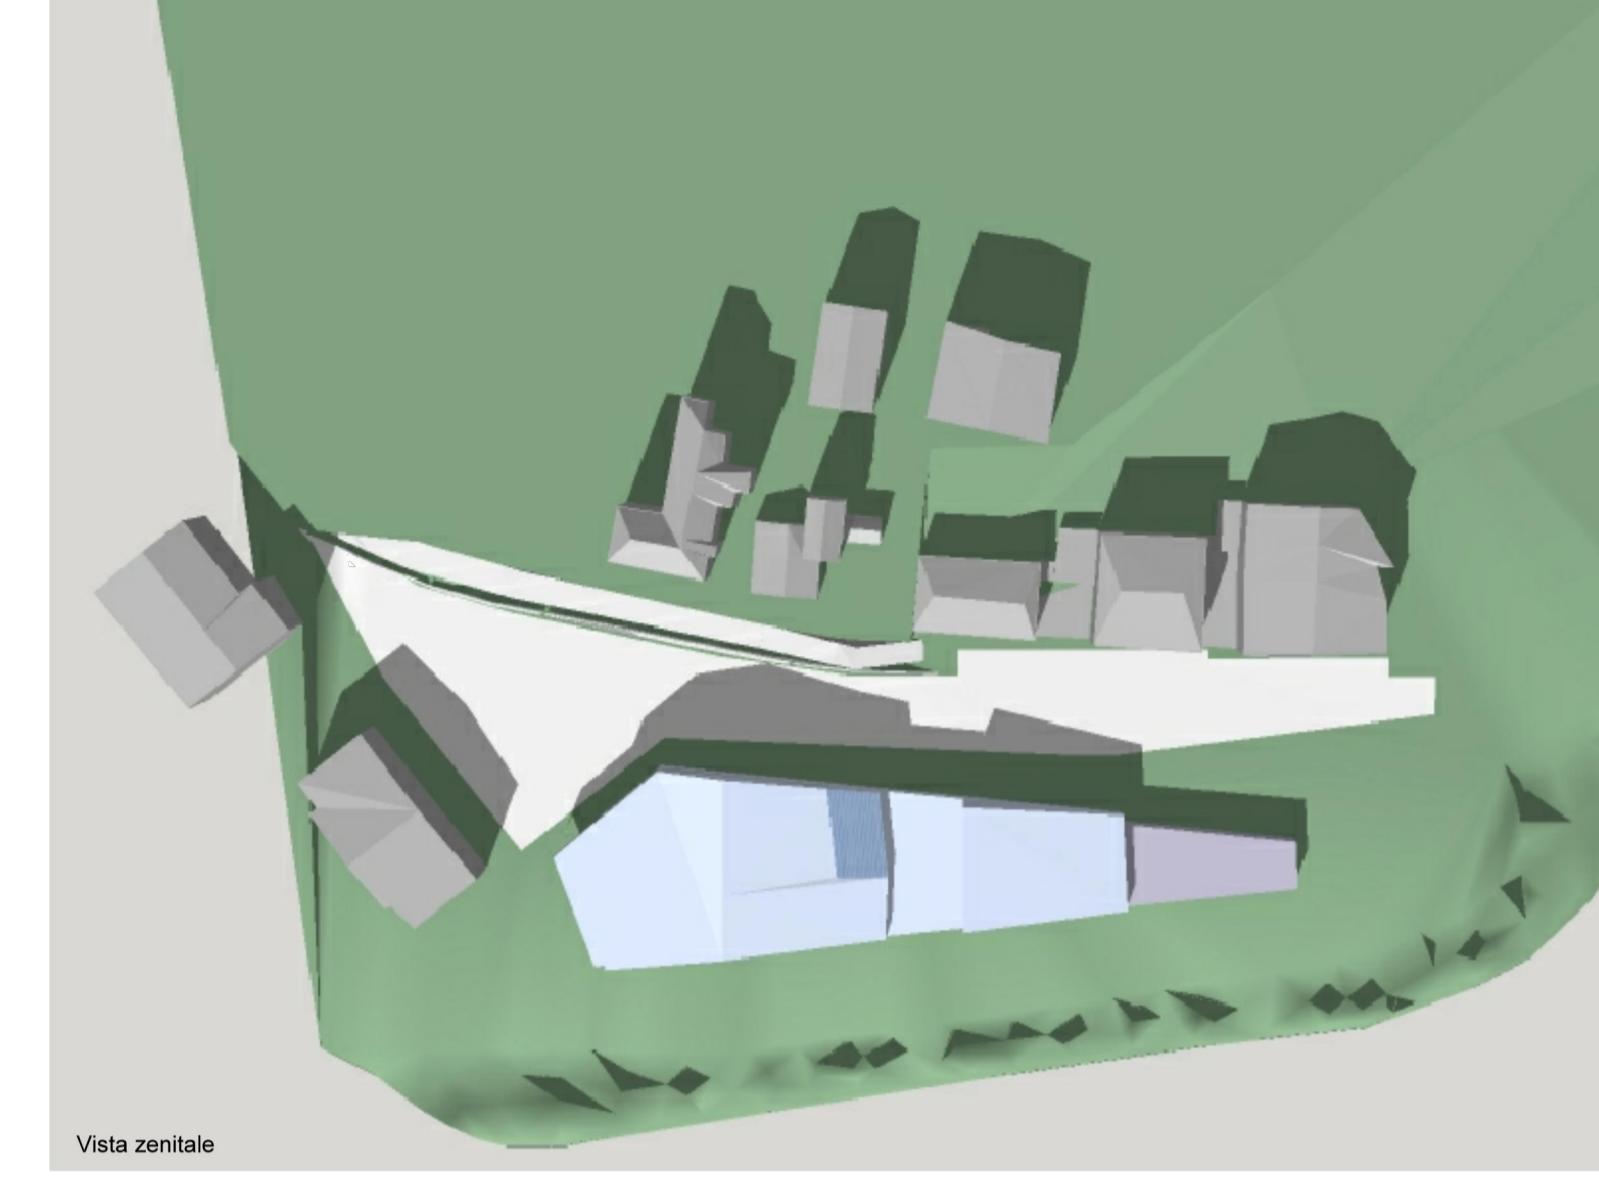

Vista zenitale

Comune di Castelnovo ne' Monti

APTC
Ambito Produttivo-Commerciale-
Direzionale da trasformare

ex Consorzio Agrario
Piazza Matteotti

Elab. 12 Viste di progetto

Proprietà

Comune di Castelnovo ne' Monti

Progettisti

Studio FOA Federico Oliva Associati

con Antonella Dell'Orto e Elena Solero

Aspetti urbanistici e architettonici



Studio Tecnico Associato Geoprogetti
Rilievi planimetrici

novembre 2015