




Piano interrato

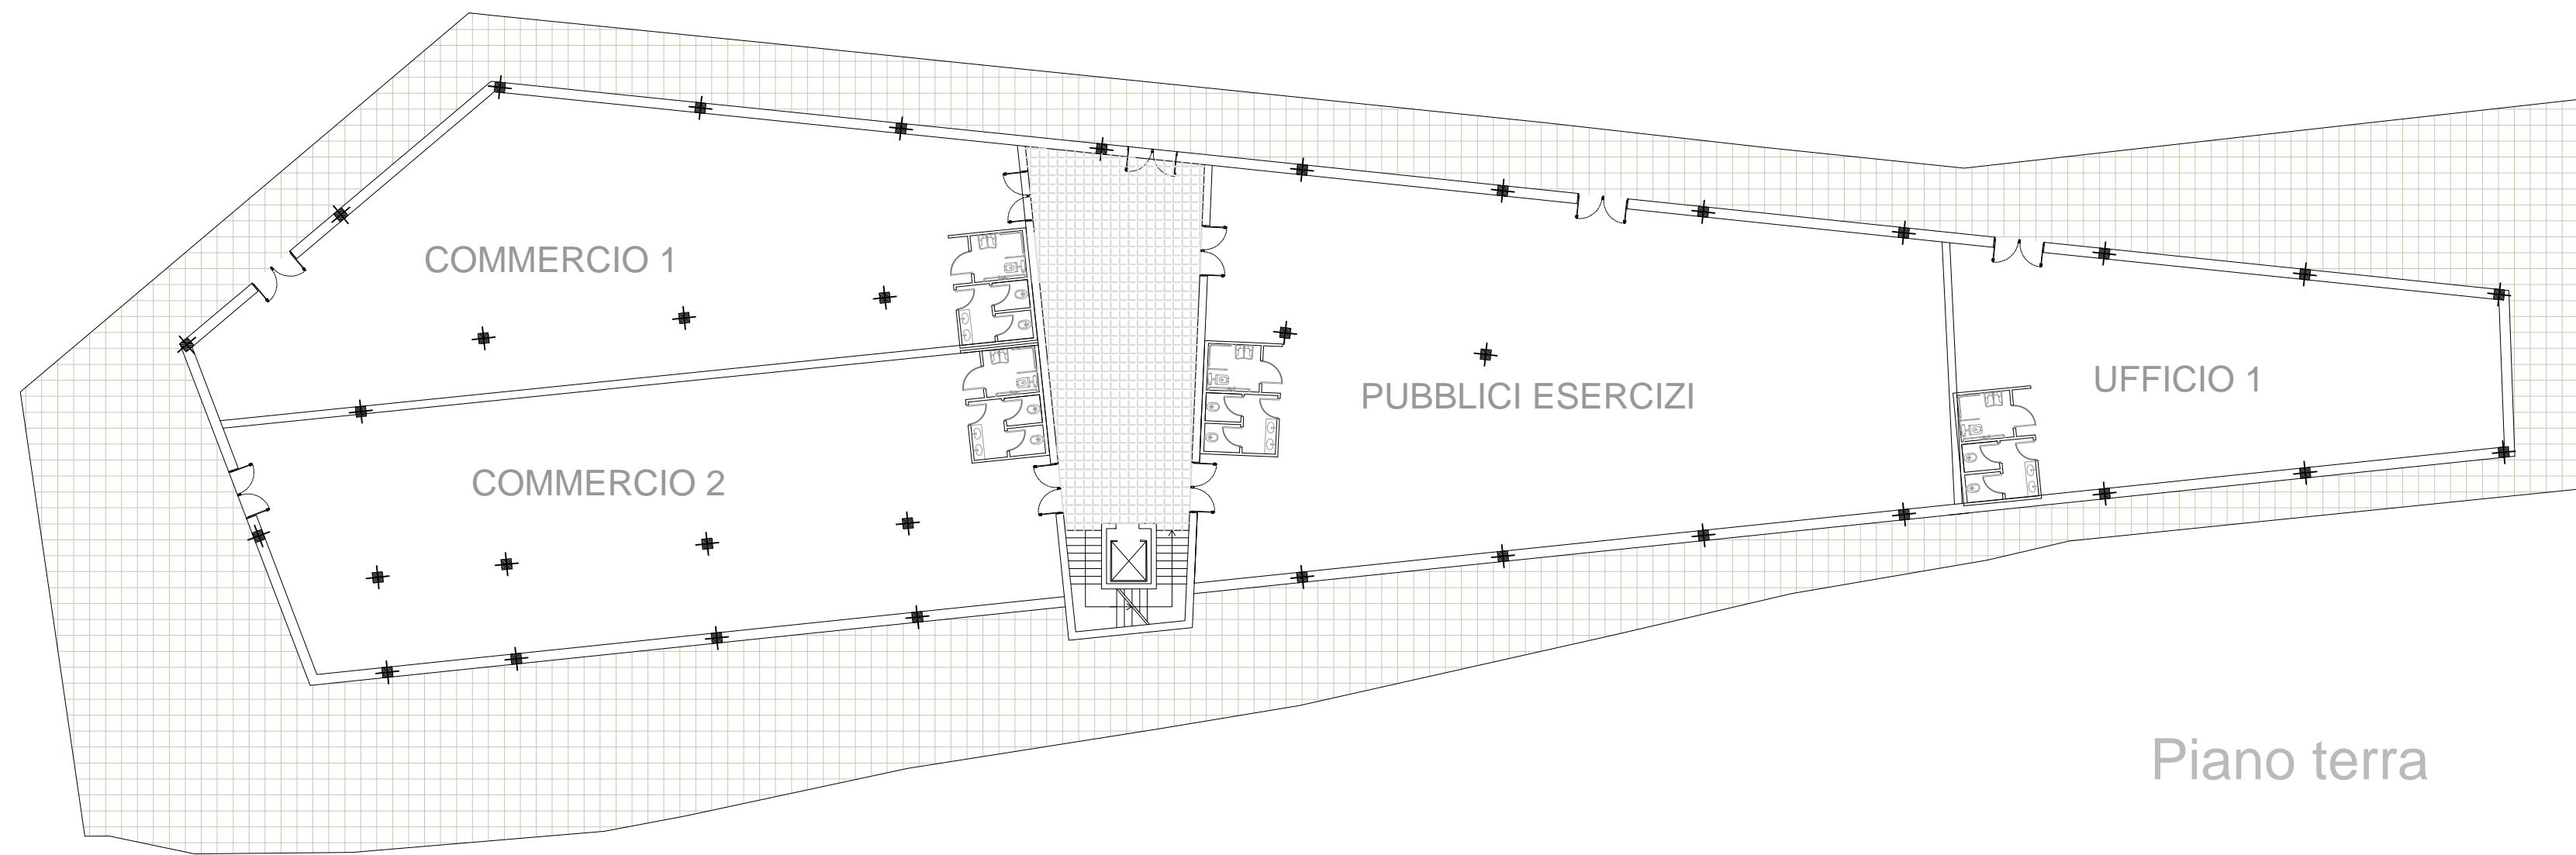

Piano terra

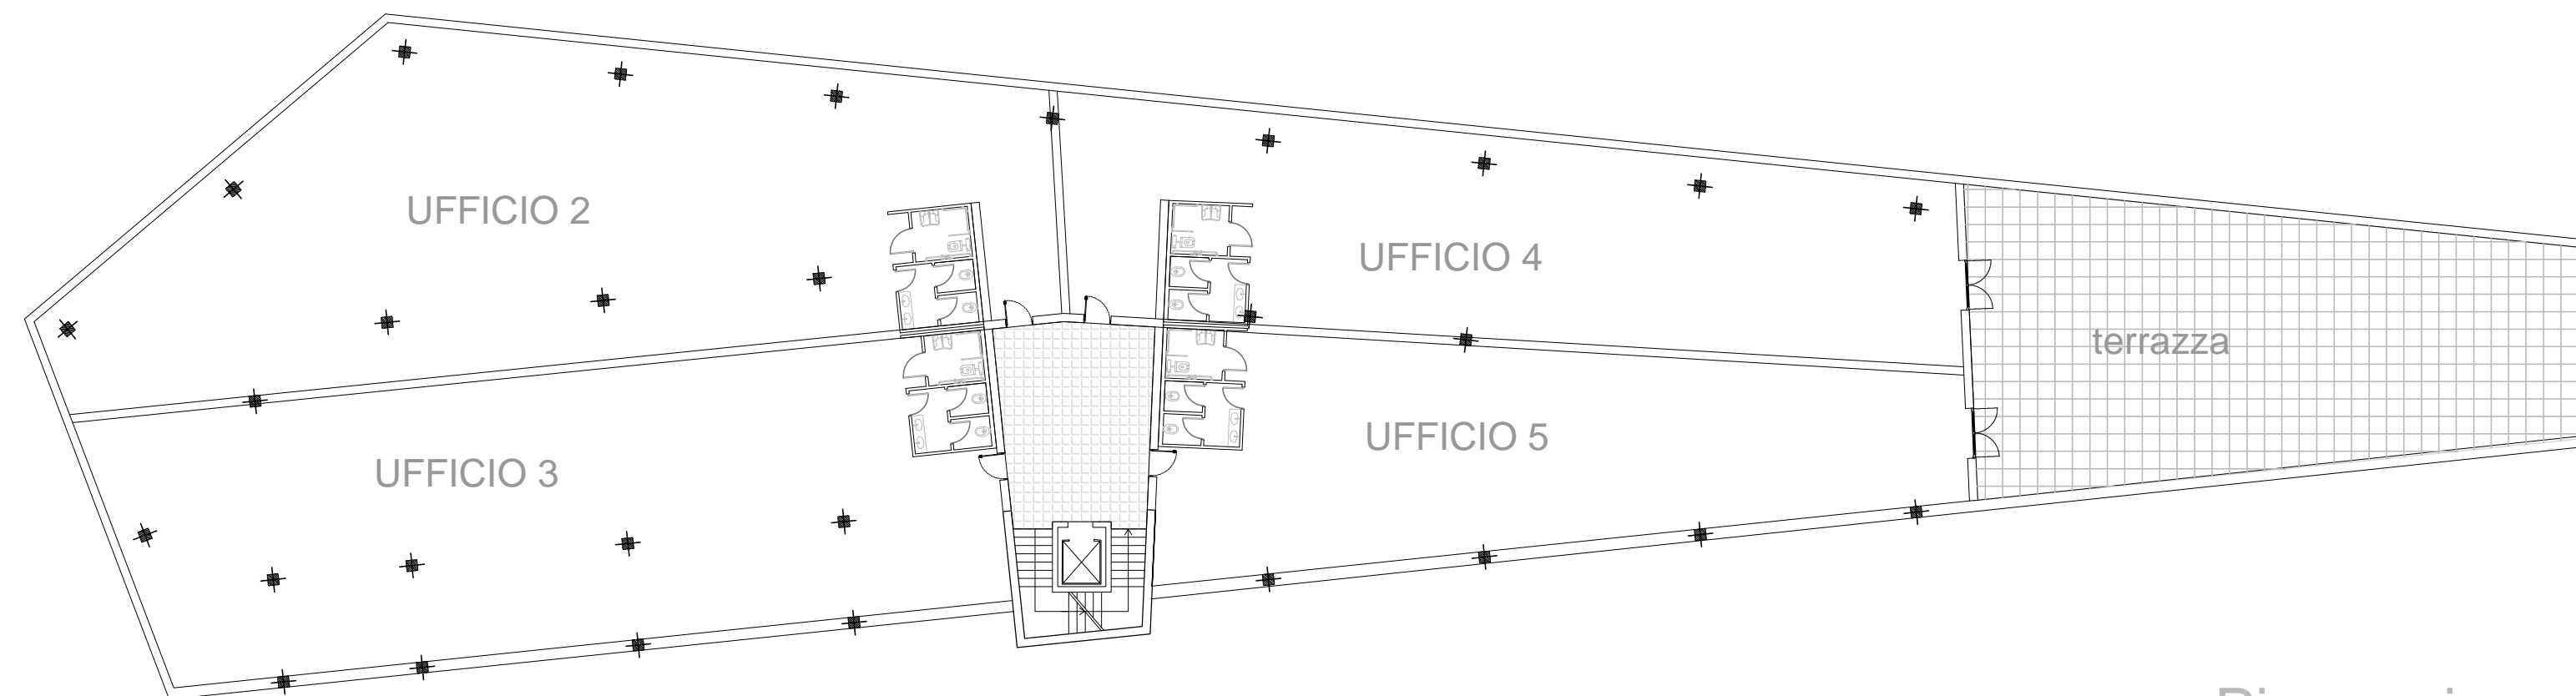

Piano primo

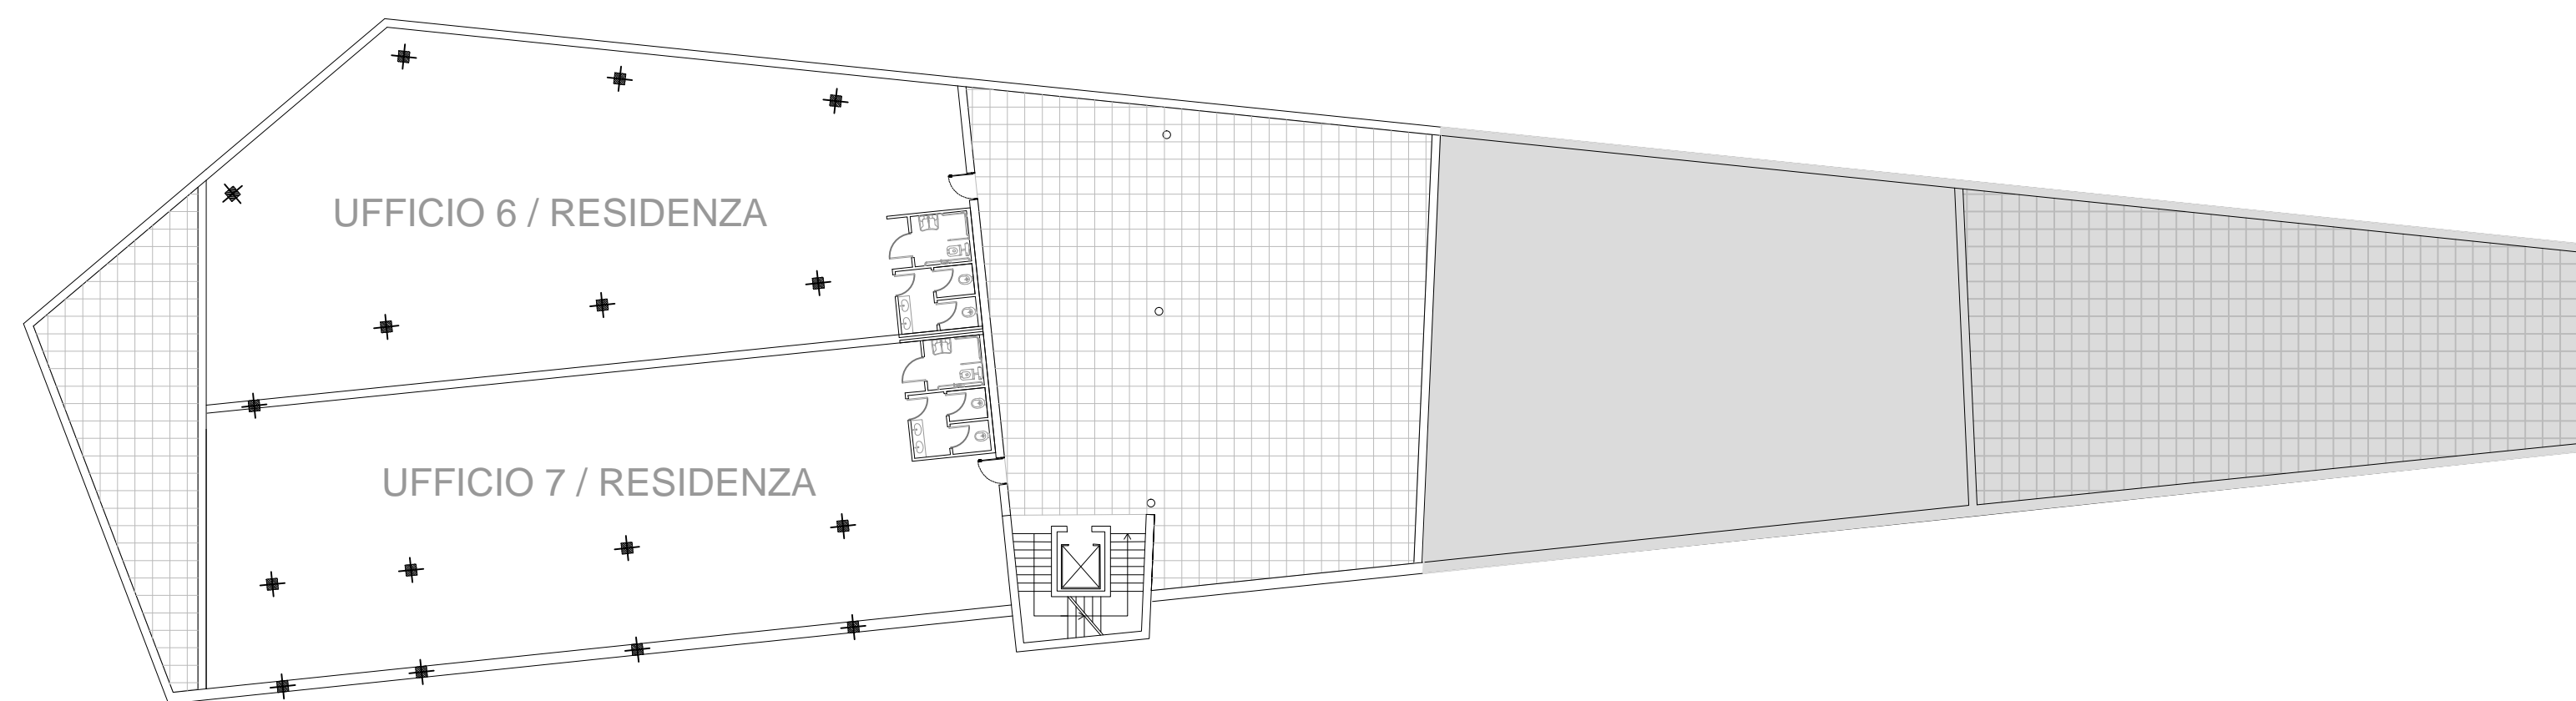

Piano secondo

Comune di Castelnovo ne' Monti

APTc
Ambito Produttivo-Commerciale-
Direzionale da trasformare

ex Consorzio Agrario
Piazza Matteotti

Elab. 7 Planimetrie funzionali dei piani.
Assetto progettuale indicativo

Scala 1:200

Proprietà
Comune di Castelnovo ne' Monti

Progettisti
Studio FOA Federico Oliva Associati
con Antonella Dell'Orto e Elena Solero
Aspetti urbanistici e architettonici



Studio Tecnico Associato Geoprogetti
Rilievi planialtimetrici