



SEZIONE COPERTURA
 Scala 1:200

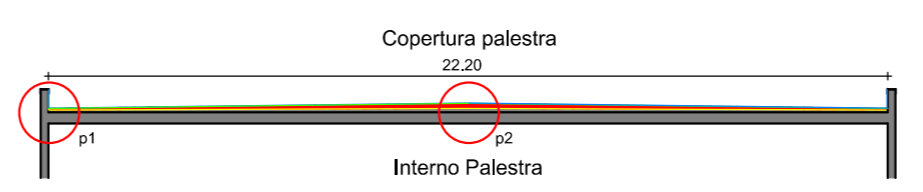


PARTICOLARI RIFACIMENTO COPERTURA
 Scala 1:20

PARTICOLARE - p1
 Rimozione e sostituzione lattonomia balaustra

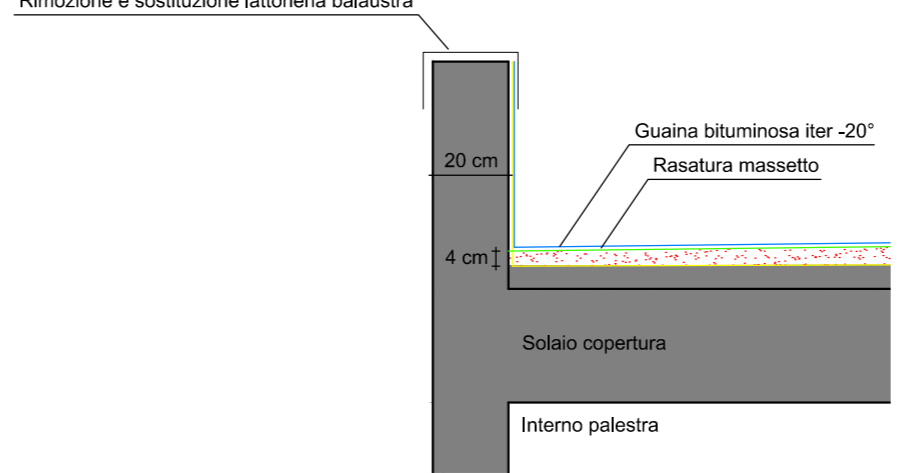

PARTICOLARE - p2

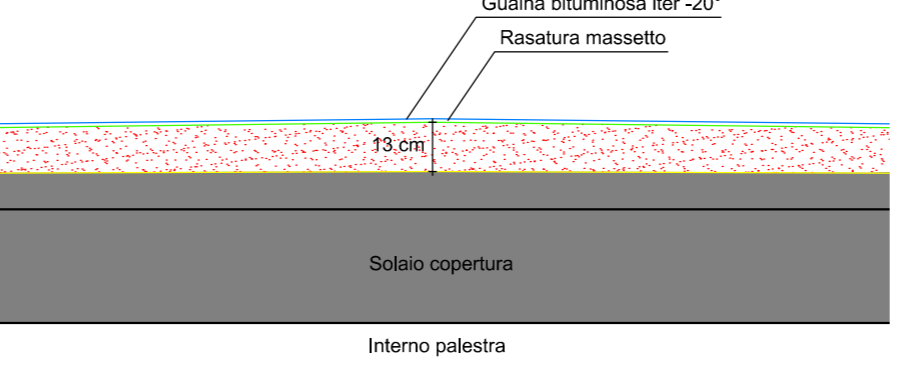

LEGENDA

- Massetto copertura esistente
- Guaina bituminosa da sostituire
- Massetto copertura in progetto
- Rasatura superficiale massetto con colla minerale, cemento e sabbia
- Guaina bituminosa di nuova posa



COMUNE DI CASTELNOVO NE' MONTI
 Provincia di Reggio Emilia

LAVORO:
RIQUALIFICAZIONE, RISTRUTTURAZIONE ED EFFICIENTAMENTO ENERGETICO PALESTRA COMUNALE DI FELINA A CASTELNOVO NE' MONTI

FASE: **PROGETTO ESECUTIVO**

TITOLO:
Progetto di ristrutturazione del manto di copertura



N°TAVOLA	2
DATA EMISSIONE	Maggio 2017
SCALA	Varie
FILE	Tavola-2.pdf

COMMITTENTE:

 COMUNE DI CASTELNOVO NE' MONTI
 Piazza Gramsci, 1
 42035 Castelnovo ne' Monti
 Reggio Emilia

PROGETTISTA:

PROGETTI AMBIENTALI INTEGRATI
 Via Fontanesi, 18/B - Felina
 42035 Castelnovo ne' Monti
 Tel./Fax 0522 717008
 e-mail: paisas@tin.it
 www.progettiambientaliintegrati.eu

REV.	DATA	DESCRIZIONE	REDATTO	AUTORIZZATO
0	29-05-2017	EMISSIONE	GEOM. ZANNI MASSIMO	P.A. MANFREDI MARCELLO