



Comune di Castelnovo ne' Monti,  
piazza Gramsci n.1 - 42035 Castelnovo ne' Monti (RE)

Comune  
Castelnovo ne' Monti \_ R.E.

**NUOVA STRUTTURA PER ANZIANI: casa protetta con 60 posti**

Committente:  
Comune di Castelnovo ne' Monti

responsabile del procedimento  
**ing. Chiara Cantini** - responsabile del Settore Lavori Pubblici, Patrimonio,  
Ambiente, Comune di Castelnovo ne' Monti

responsabile del progetto  
**ing. Chiara Cantini** - responsabile del Settore Lavori Pubblici, Patrimonio,  
Ambiente, Comune di Castelnovo ne' Monti

gruppo di progetto

revisione

- 1
- 2
- 3
- 4
- 5
- 6

fase di progetto




**PROGETTO DI FATTIBILITA' TECNICA ED ECONOMICA**

elaborazione  
11\_2017



scala  
1:100

Titolo  
**Sezione a-a', b-b', viste prospettiche di progetto**

**P.ar.1.07**

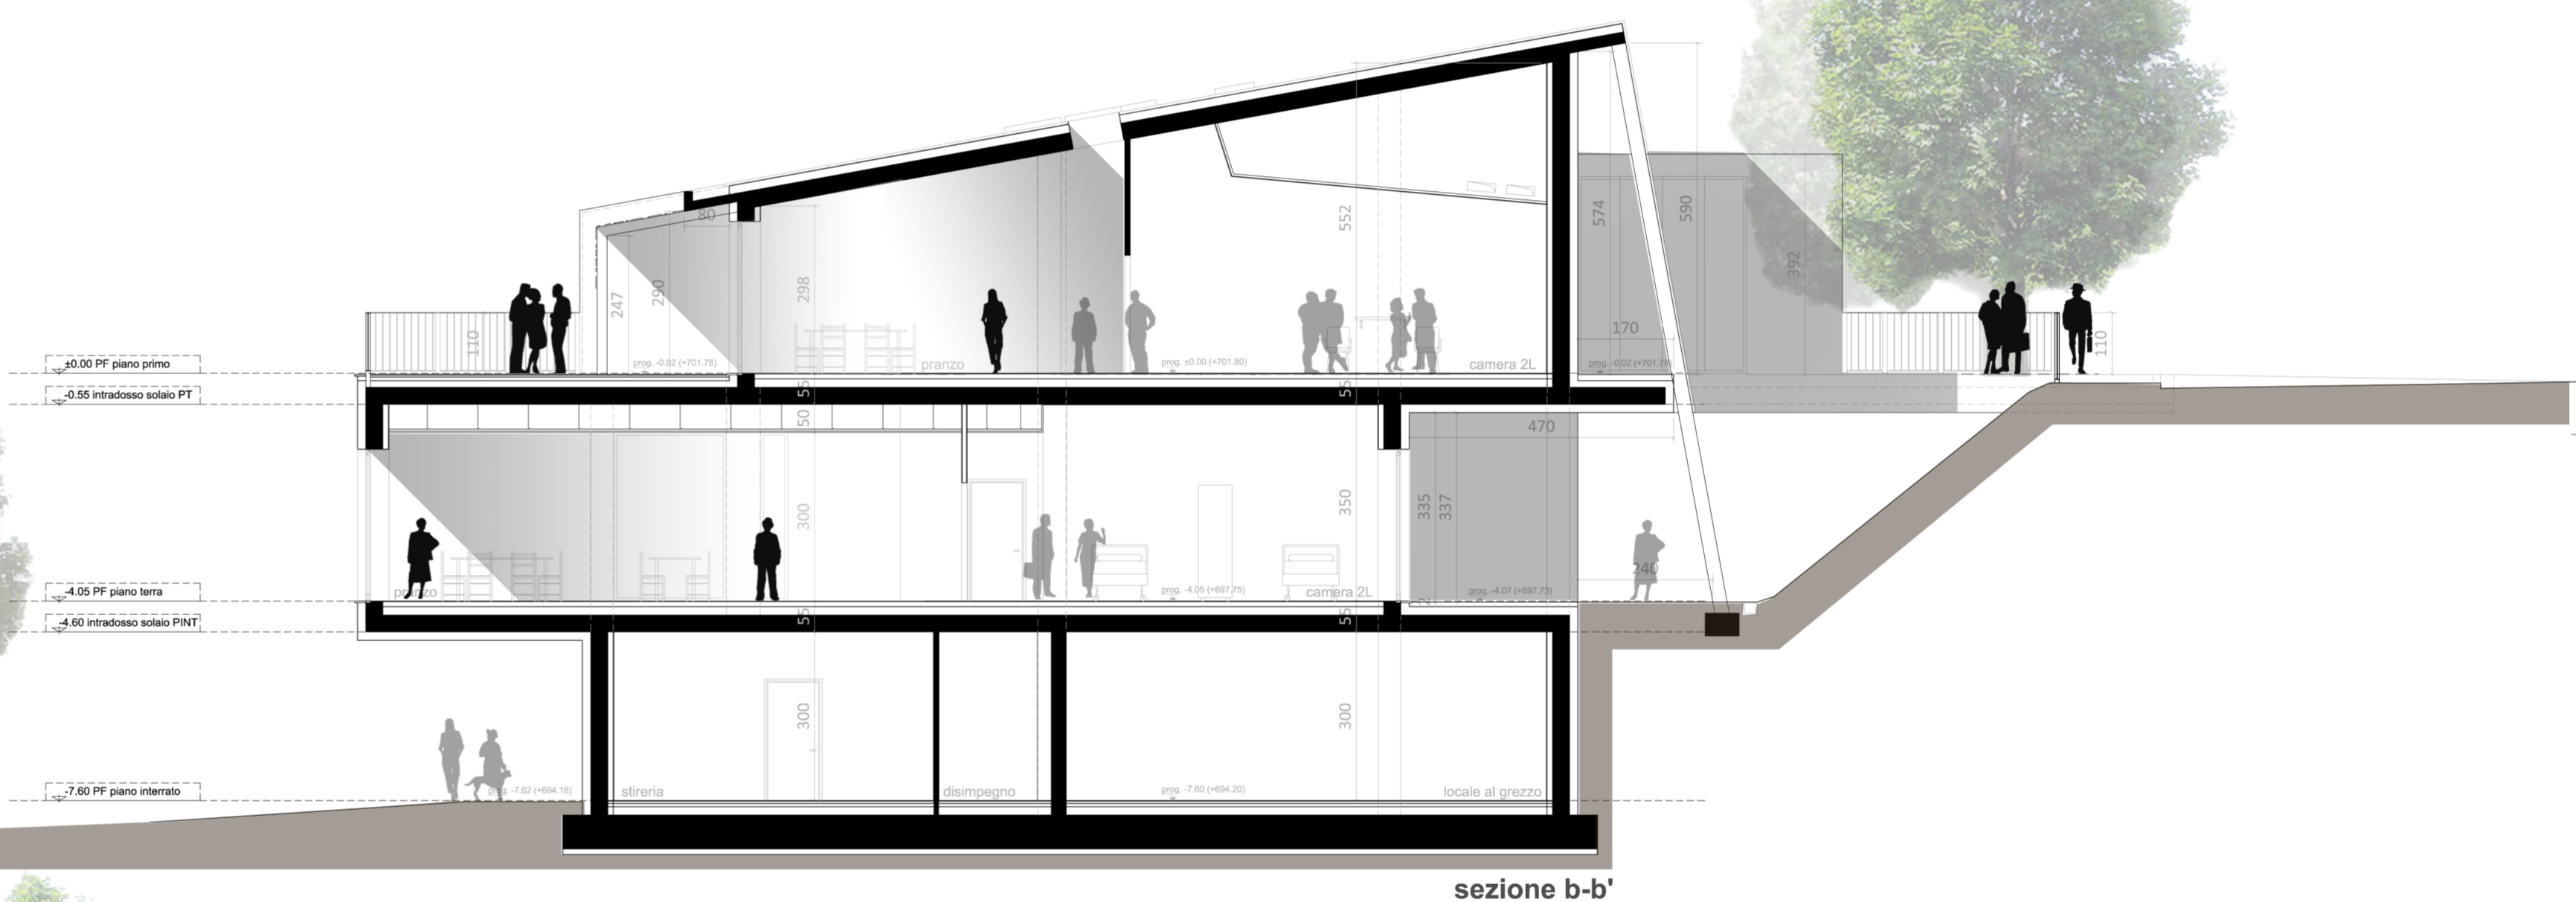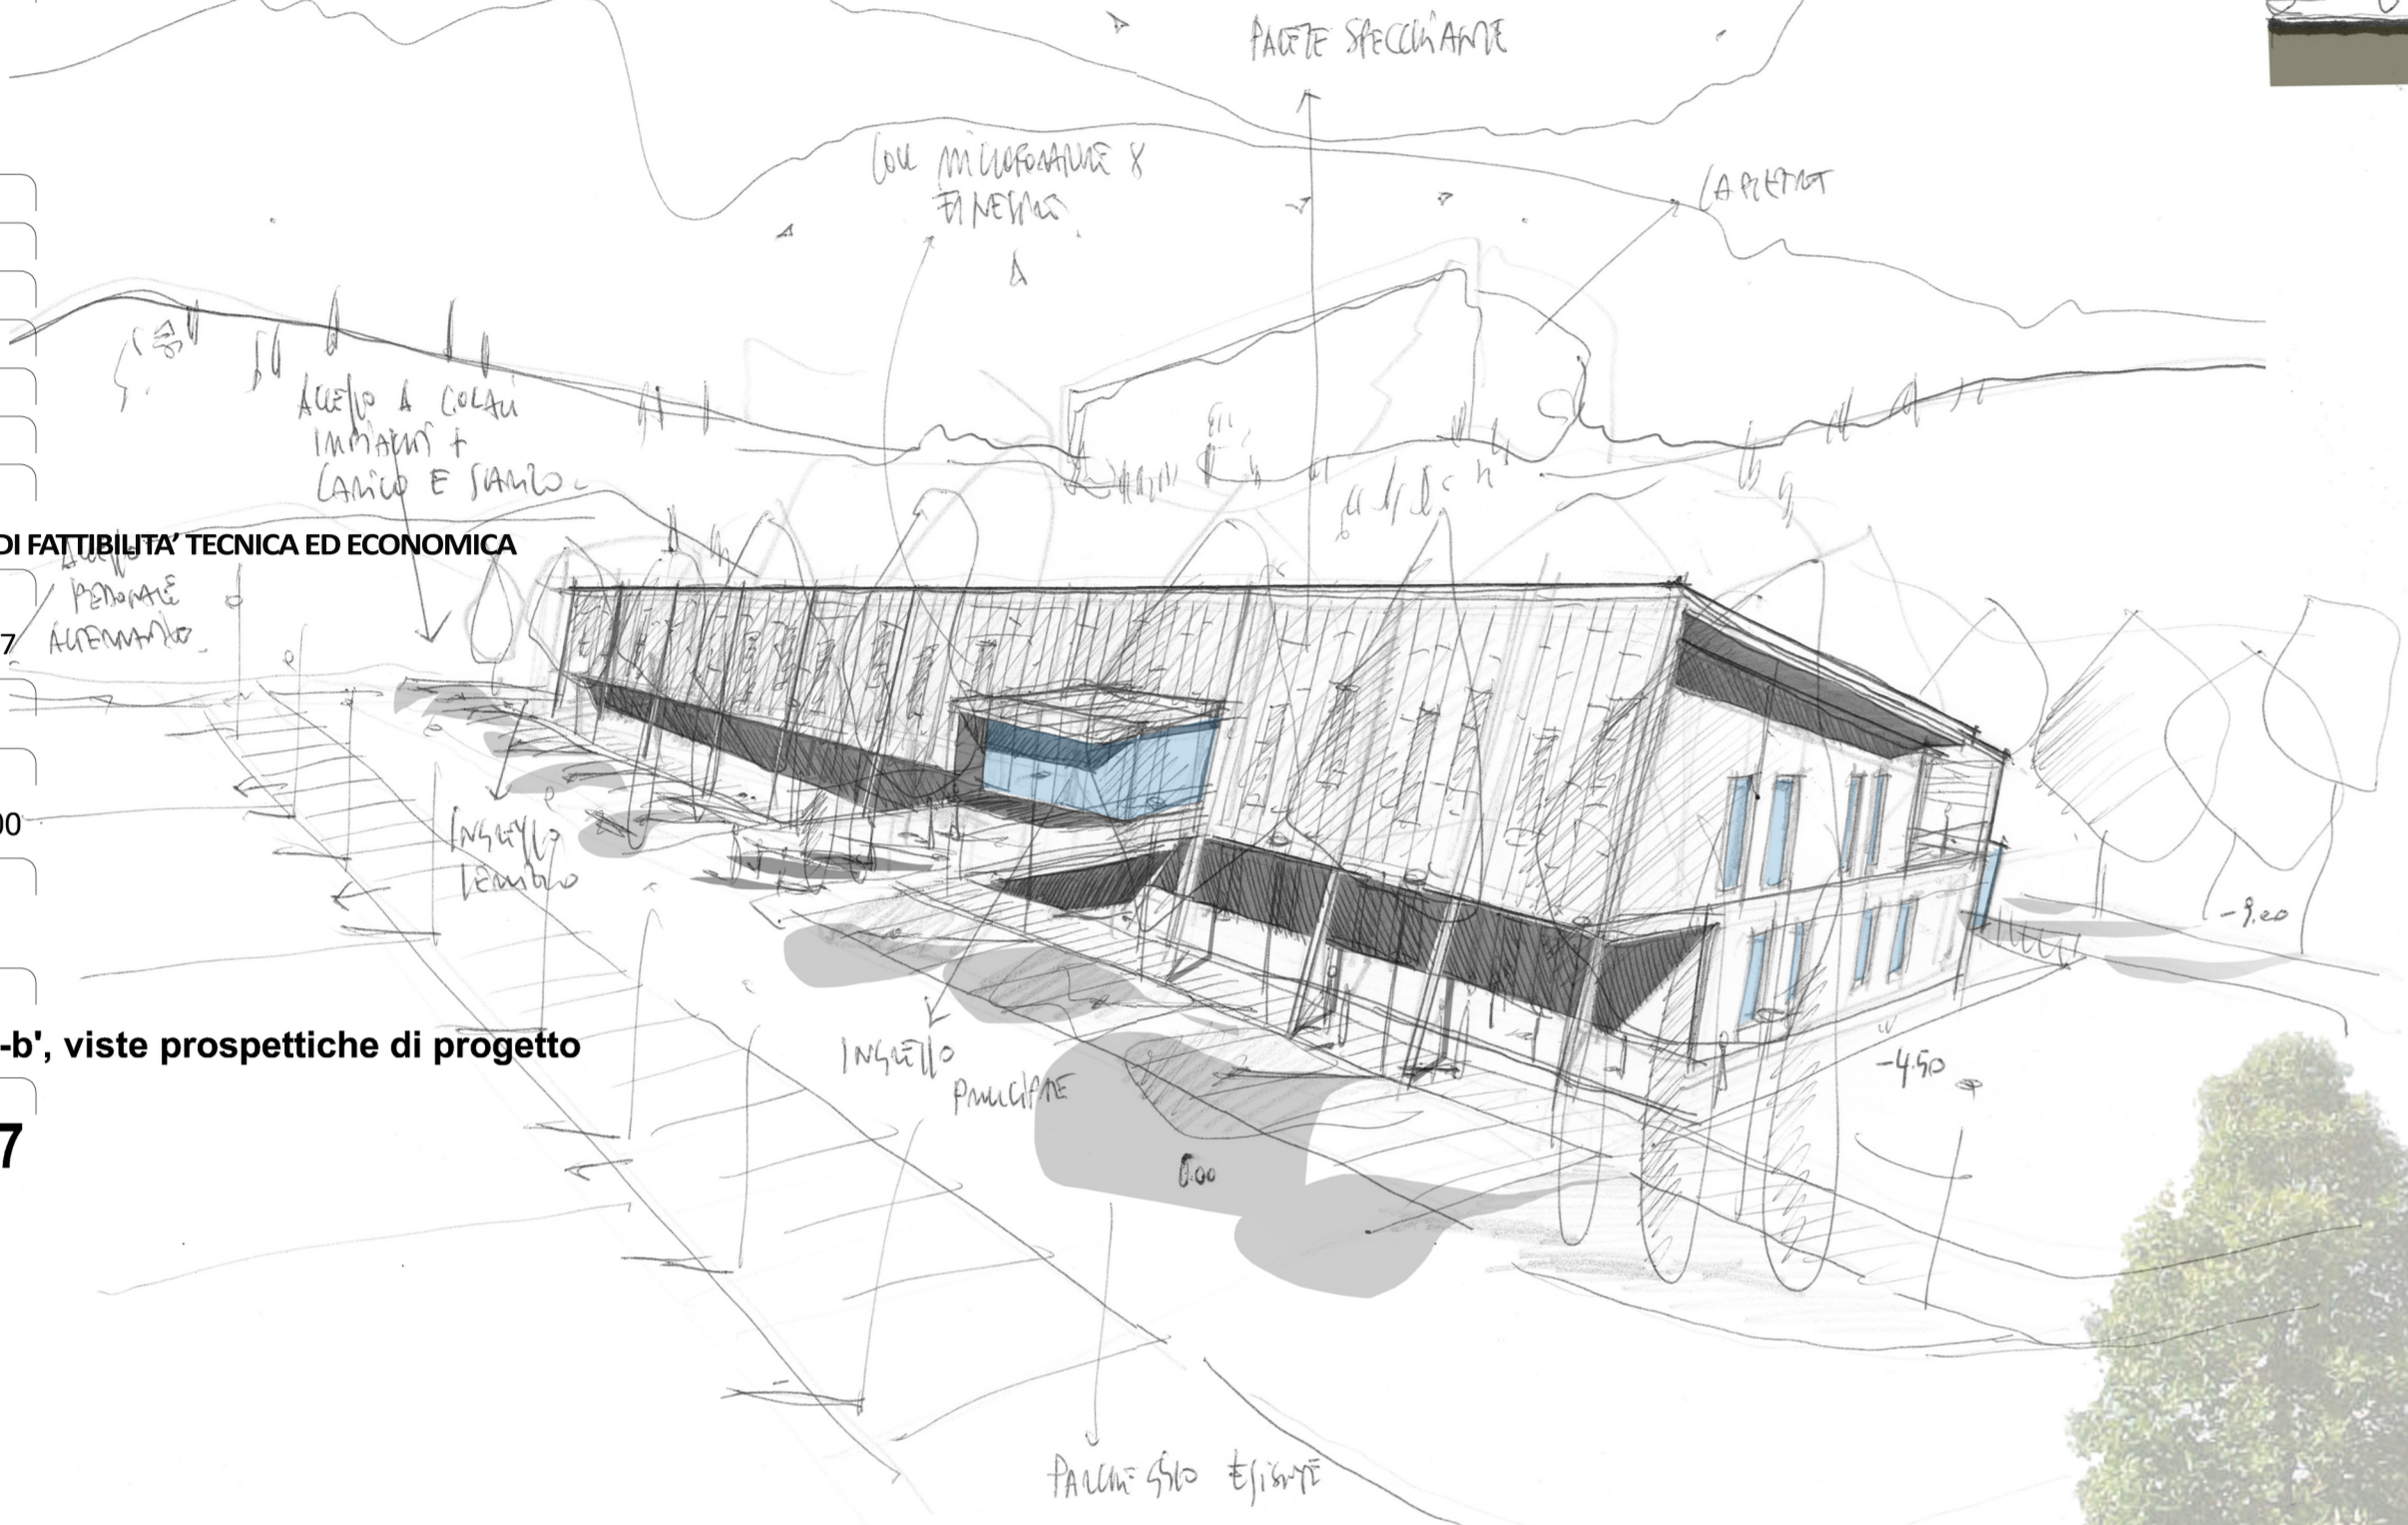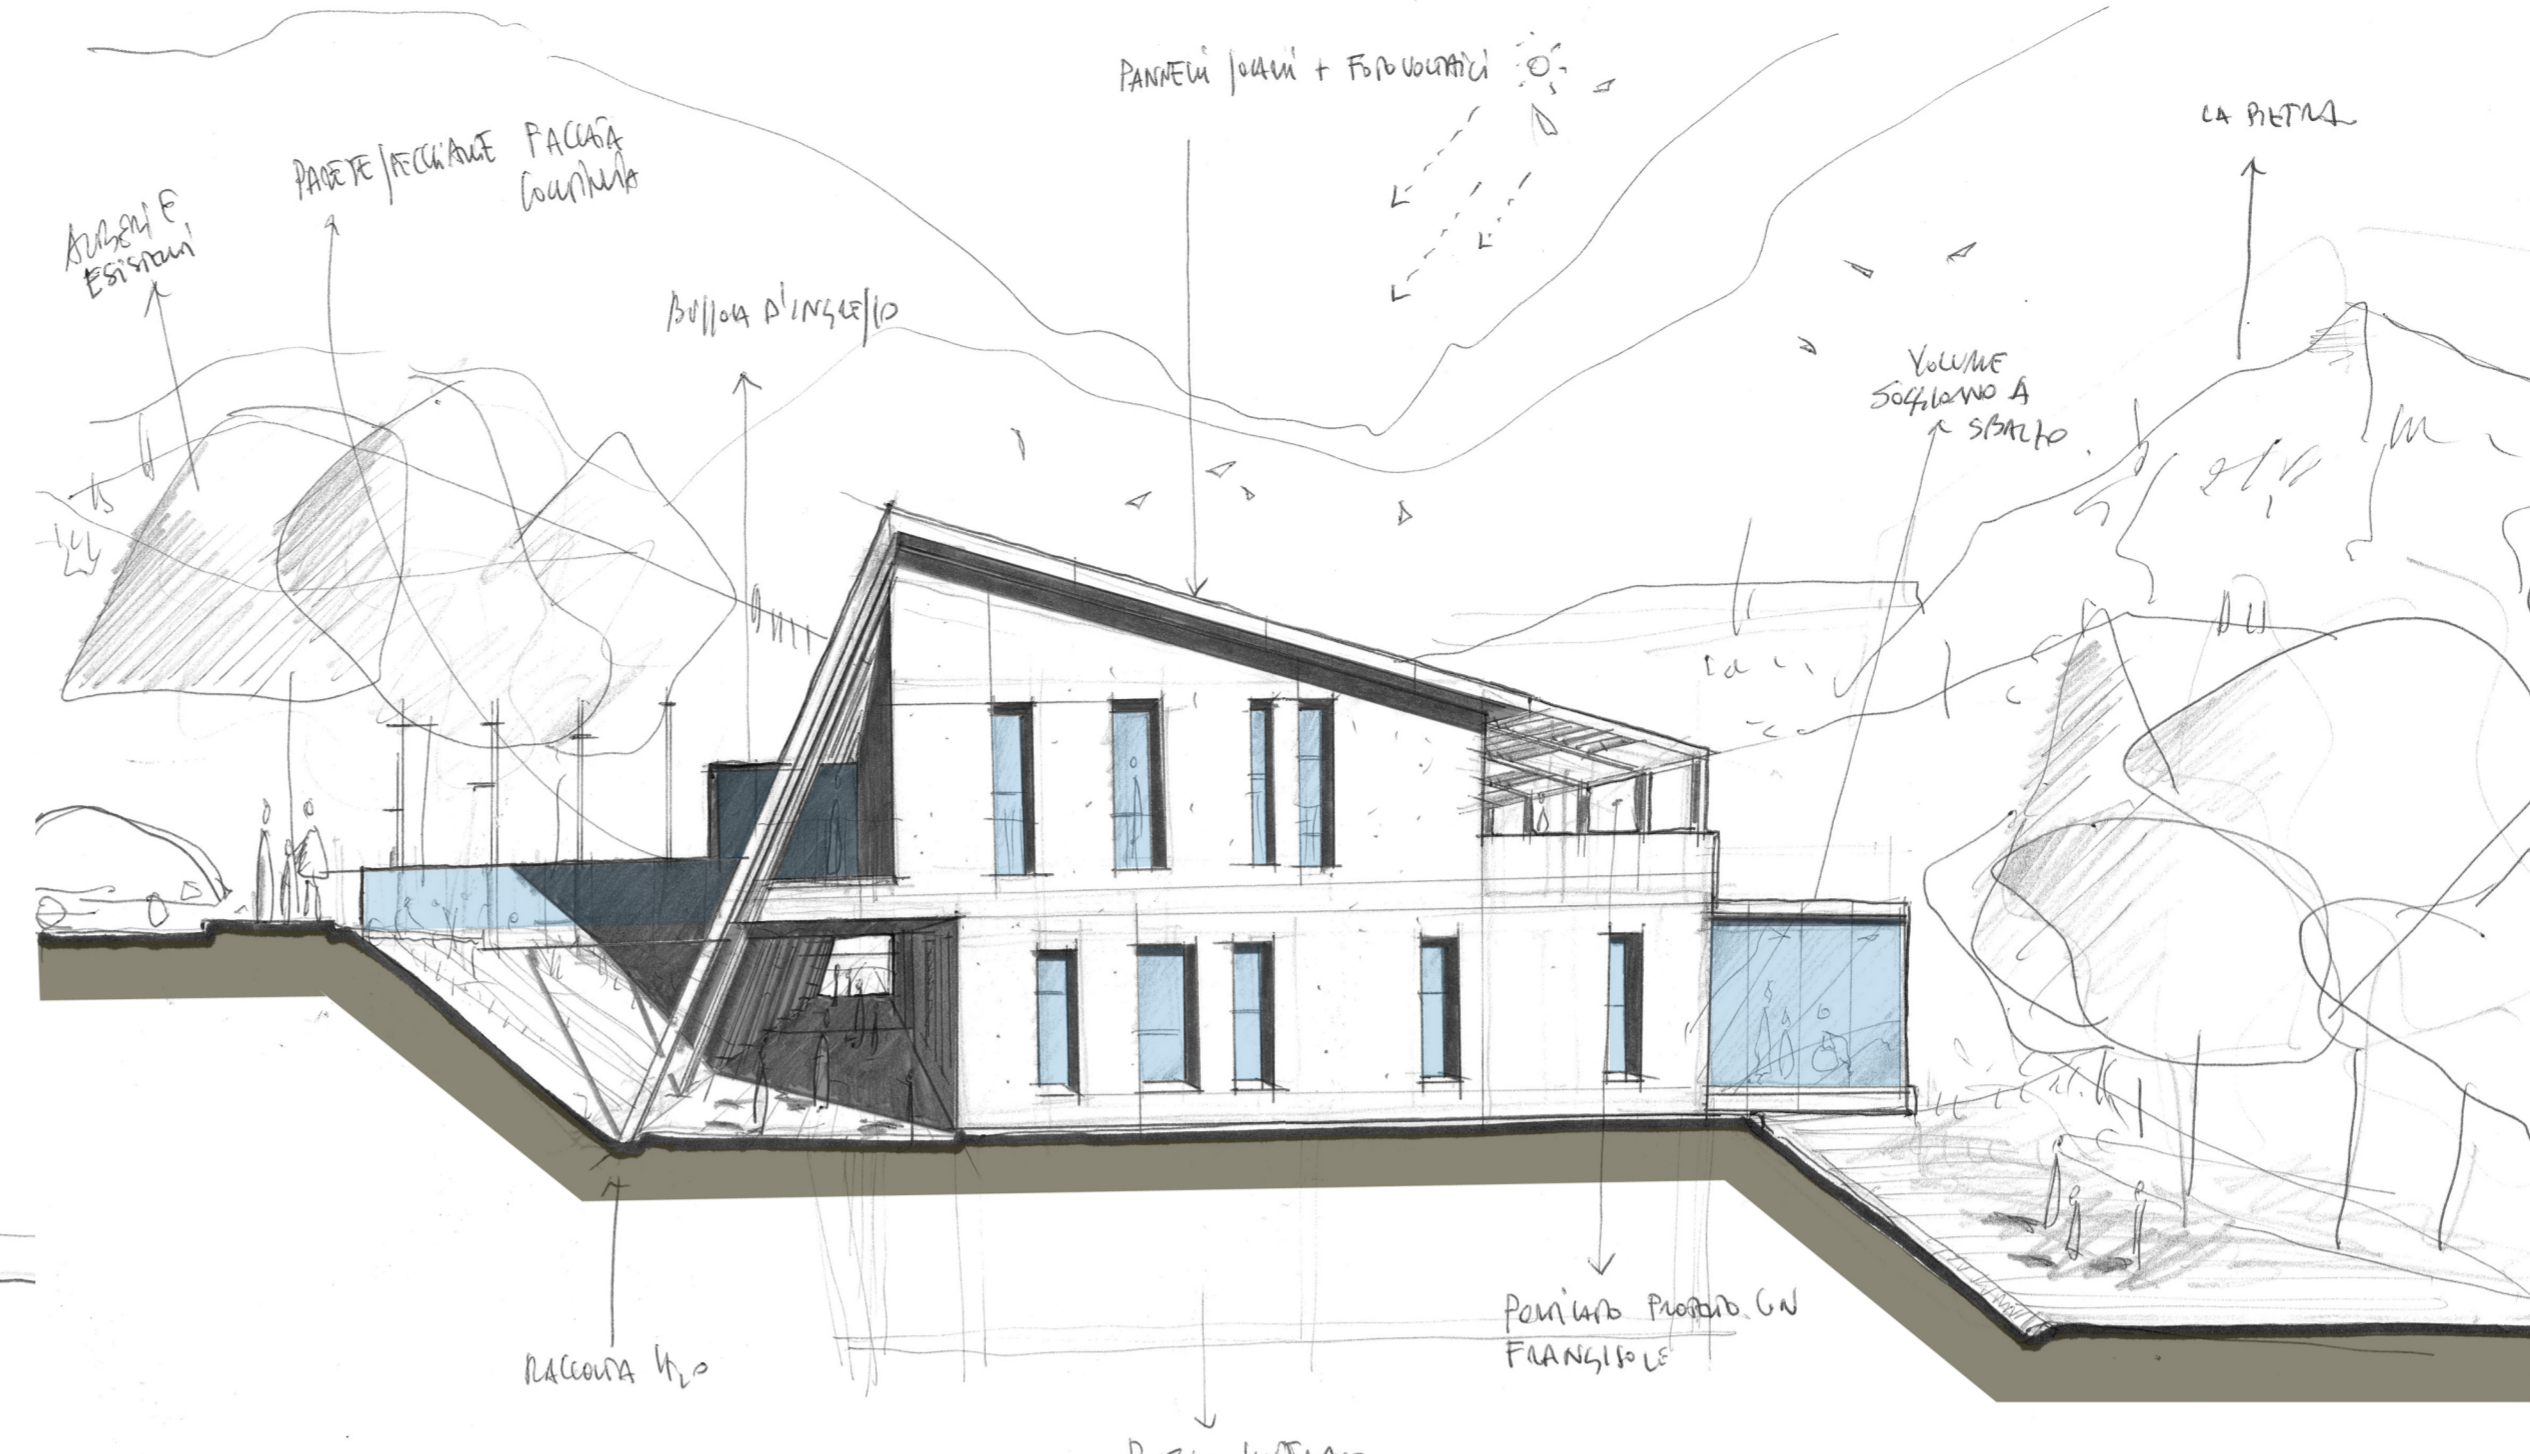

sezione b-b'

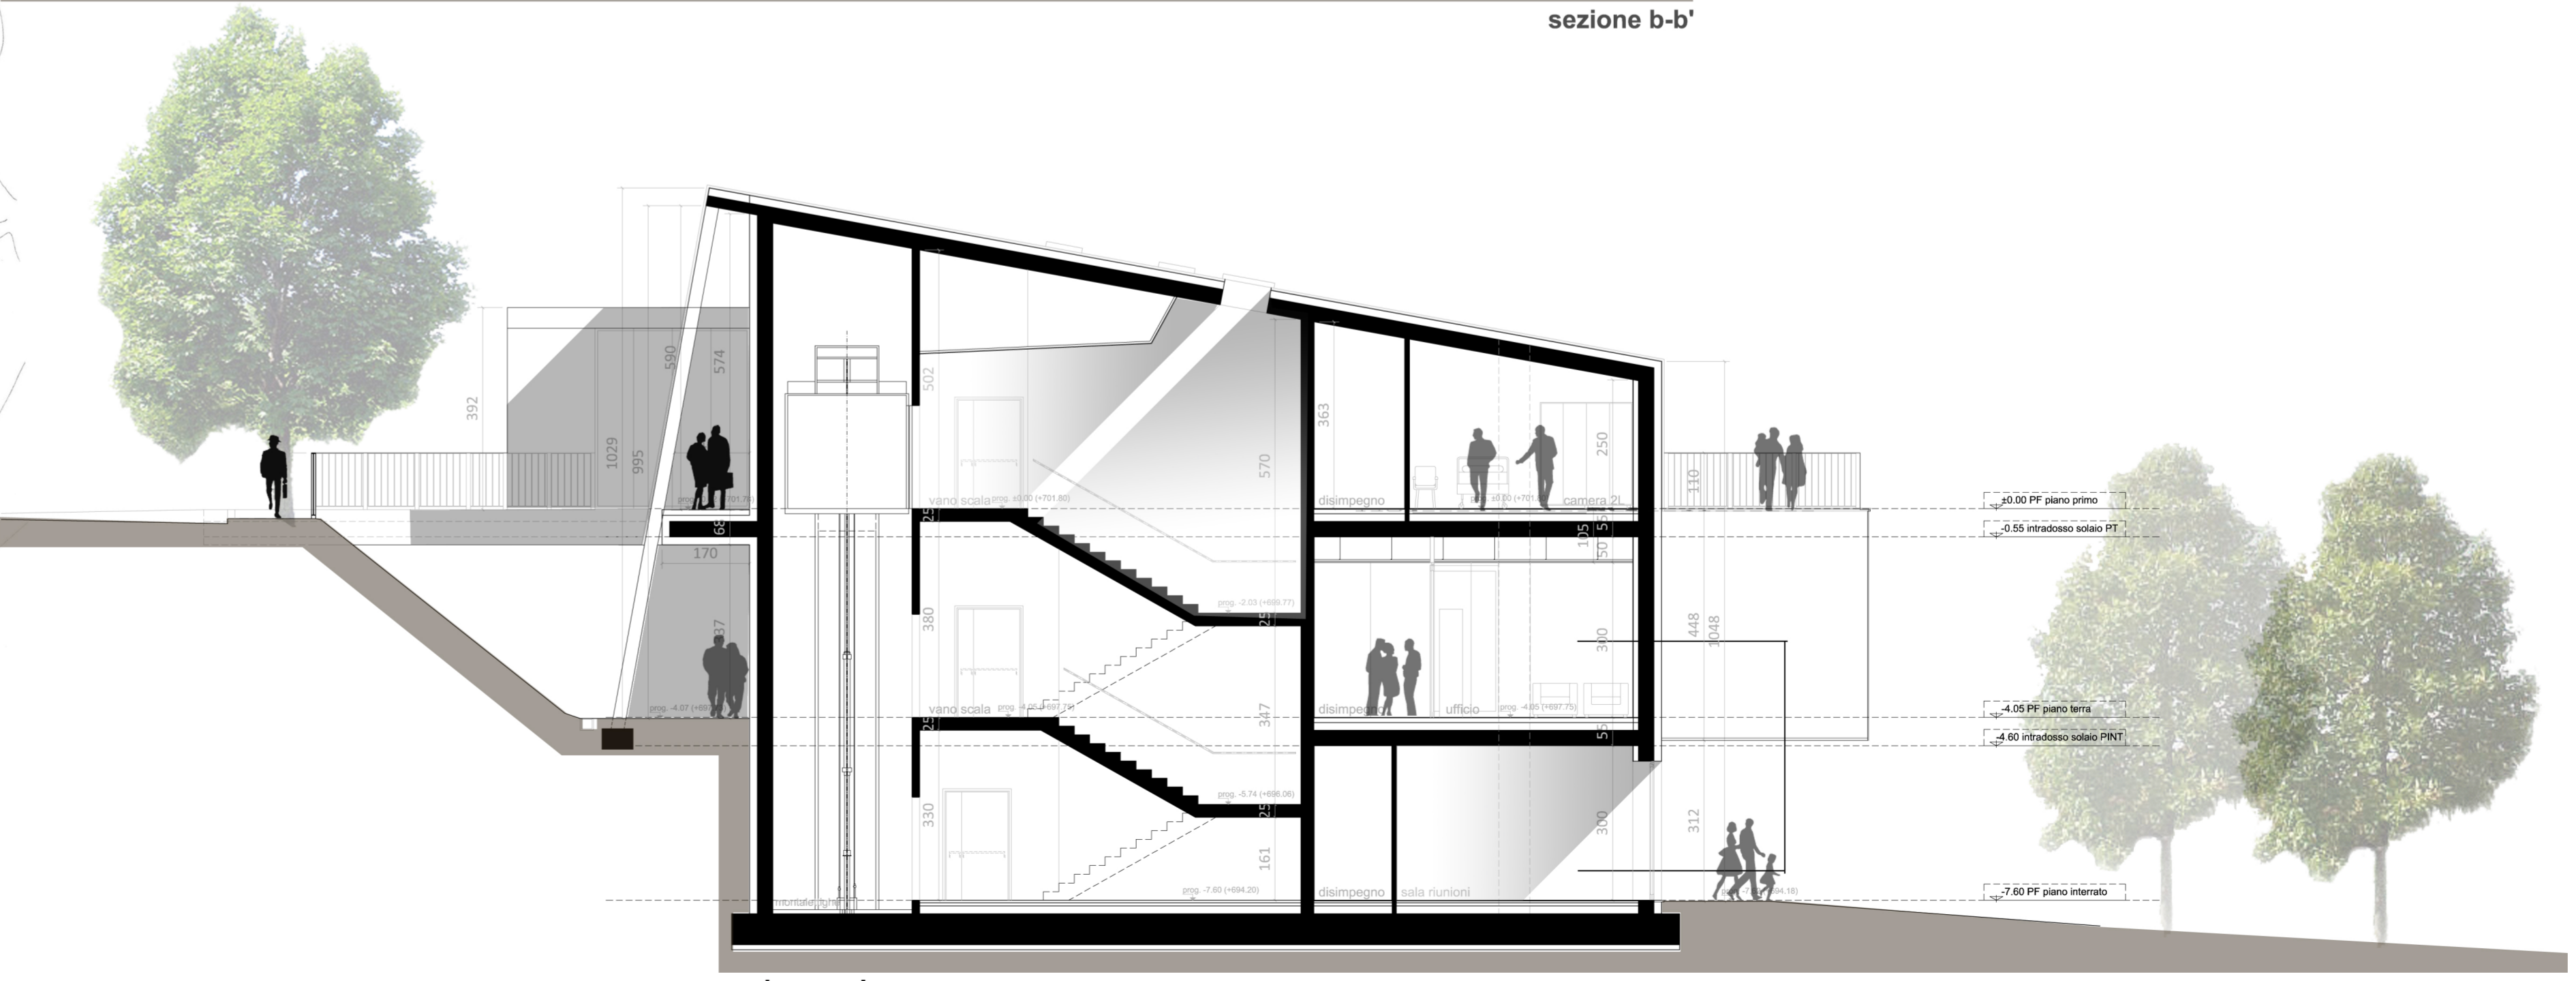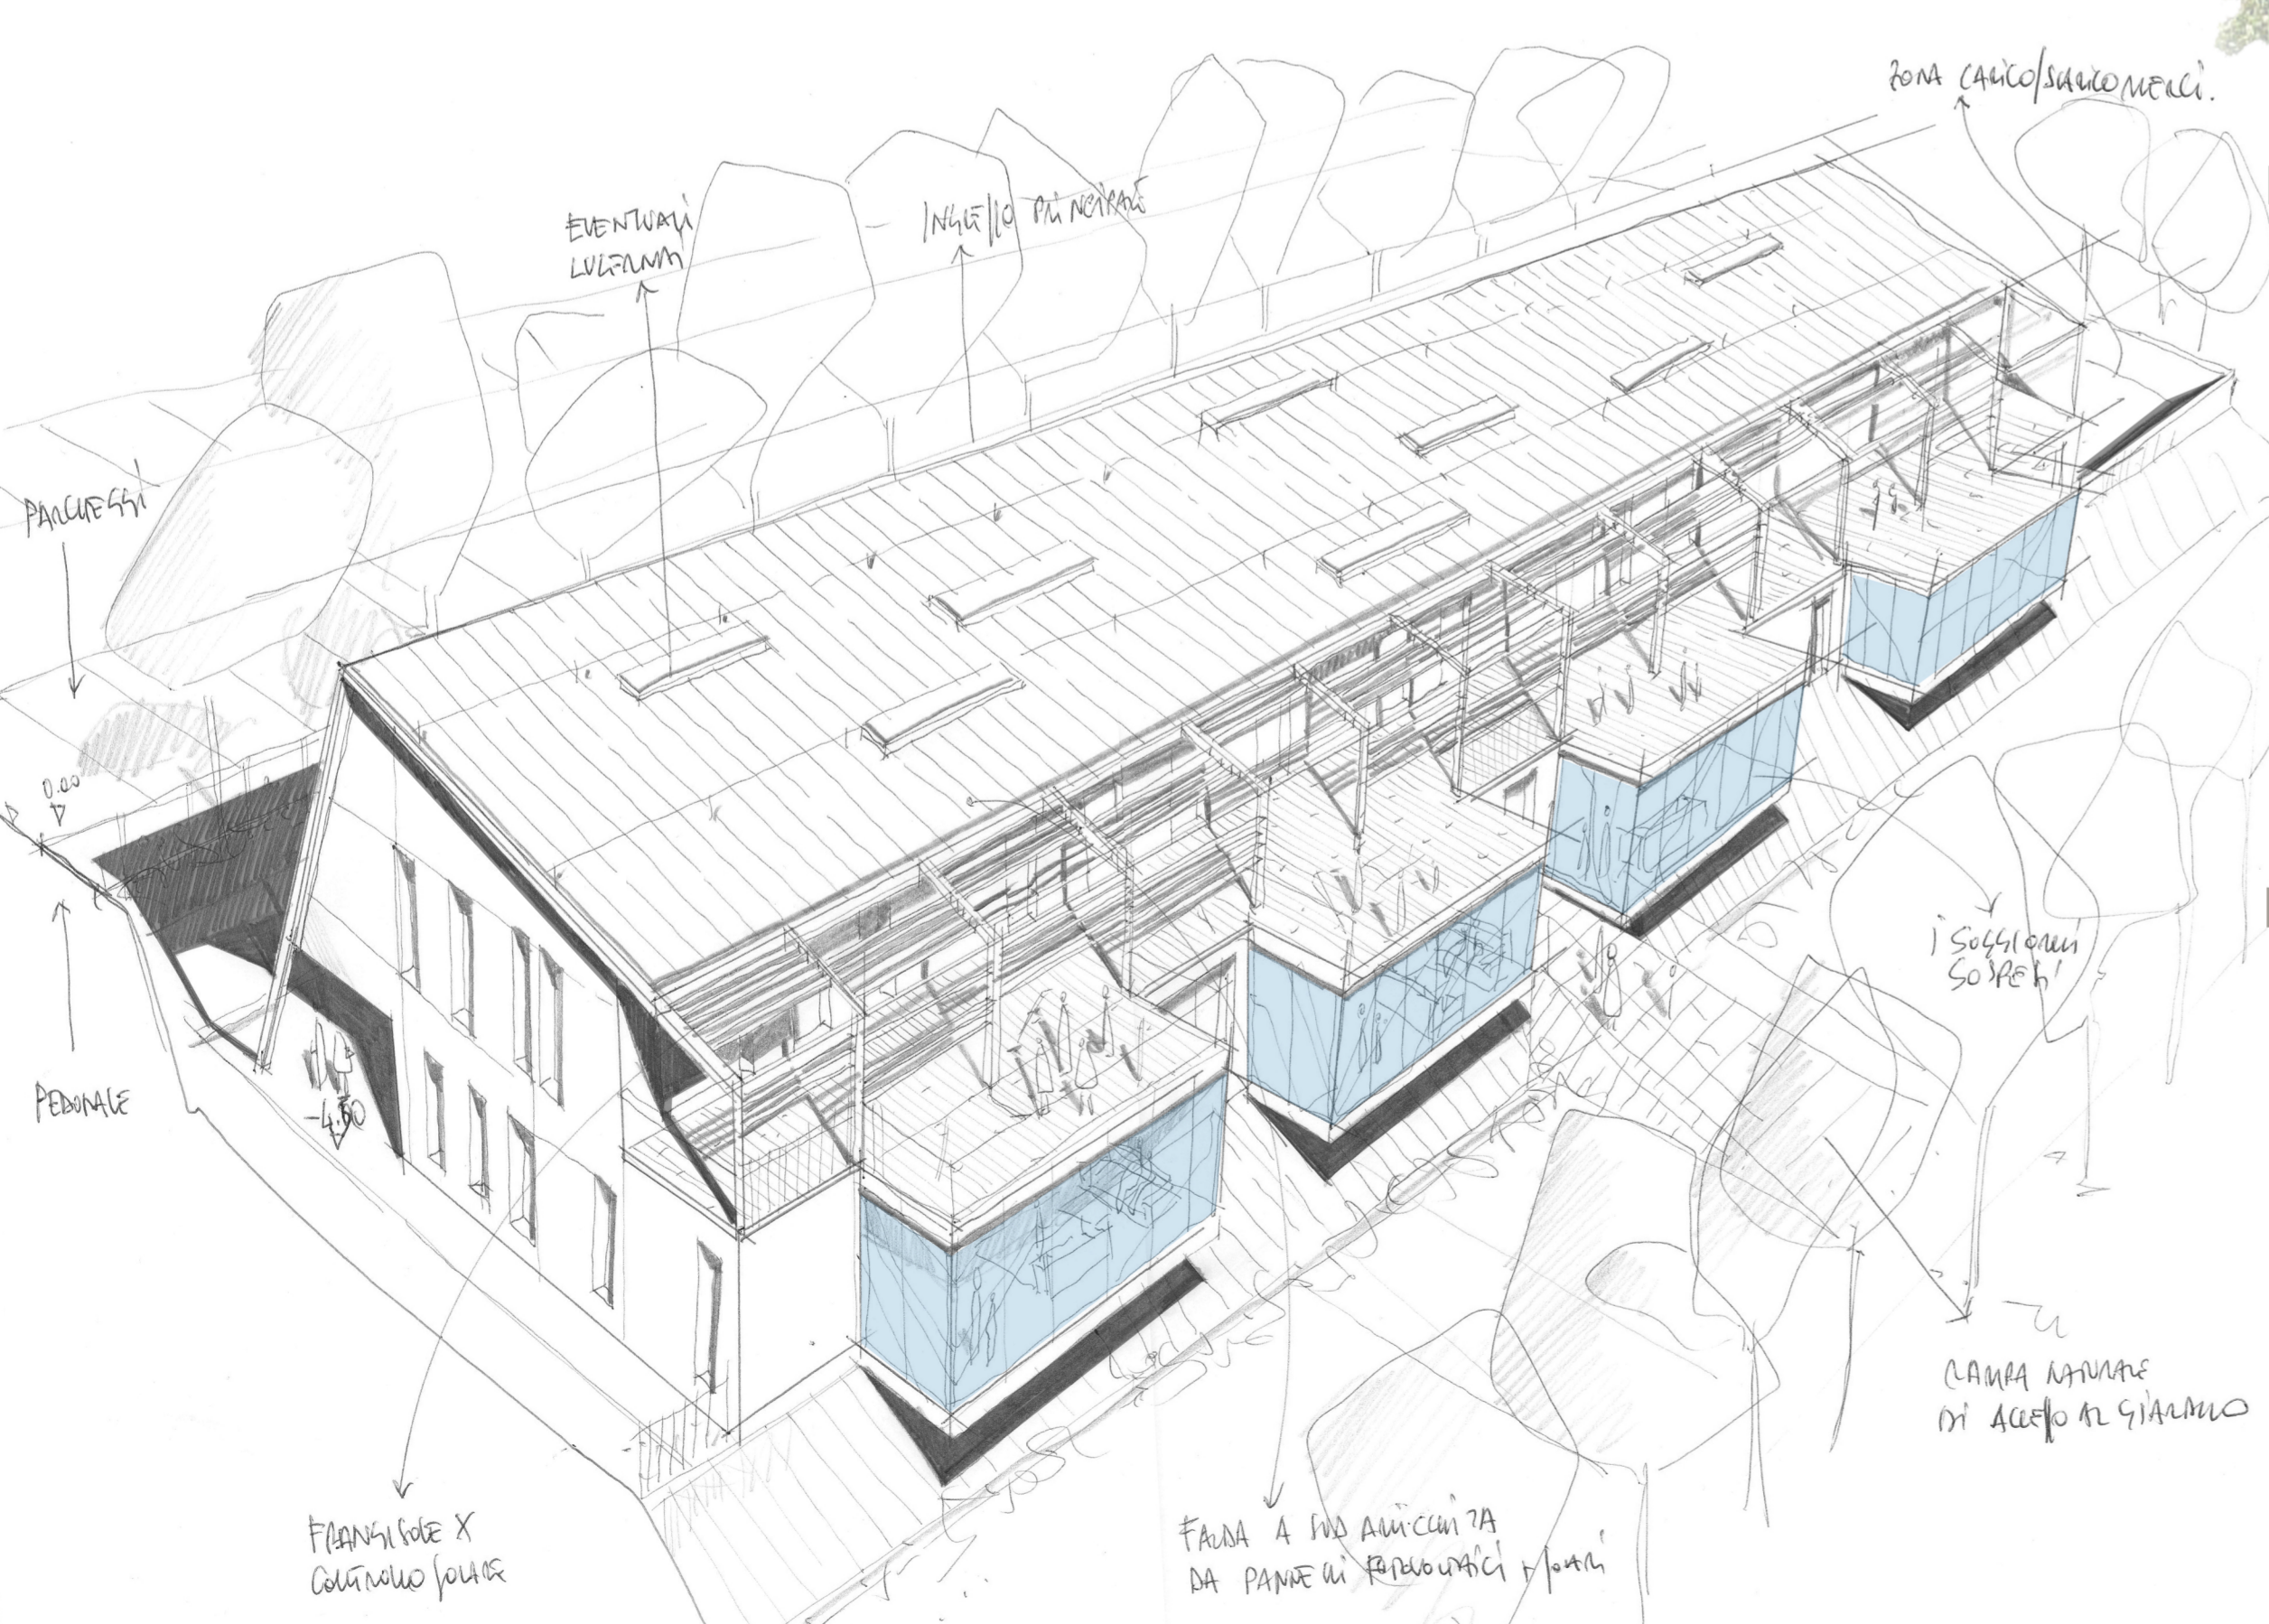

sezione a-a'