LAPIS ARCHITETTURE
arch. Carlo Margini arch. Francesca Fava
Via Emilia S. Stefano n°31 42100 Reggio Emilia
tel/fax 0522/454599 cell 3356 e-mail info@lapis.re.it

Comune:
Castelnovo nè Monti_ Reggio Emilia

Titolo:
Riqualificazione energetica della Scuola Media "BISMANTOVA" di via U.Sozzi 1

Committente:
Comune di Castelnovo nè Monti.

Responsabile del procedimento:
ing. Chiara Cantini

Responsabile del progetto:
arch. Carlo Margini di Lapis architetture

Revisione:
12_2017

Fase di progetto:
progetto definitivo-esecutivo

Gruppo di progetto:
capogruppo: Lapis architetture Via Emilia S.Stefano n.31 - Reggio Emilia tel 0522/454599 Fax 0522/537594 e-mail: info@lapis.re.it
impianti meccanici: Studio Helica di Nicholas ing.Ghidoni - Via Emilia S.Stefano n°31 Reggio Emilia tel. 375 627 80 97 e-mail: nicholas@studiohelica.it
impianti elettrici: P.Ind Ficarelli Valerio - Via G.Rossa n°25 Cavriato (RE) tel/fax. 0522570588 e-mail: v.ficarelli@virgilio.it

Scala: 1:100

Orientamento:

Titolo di disegno:

Strutture disperdenti:
Pianta piano seminterrato

E.IM.1.03

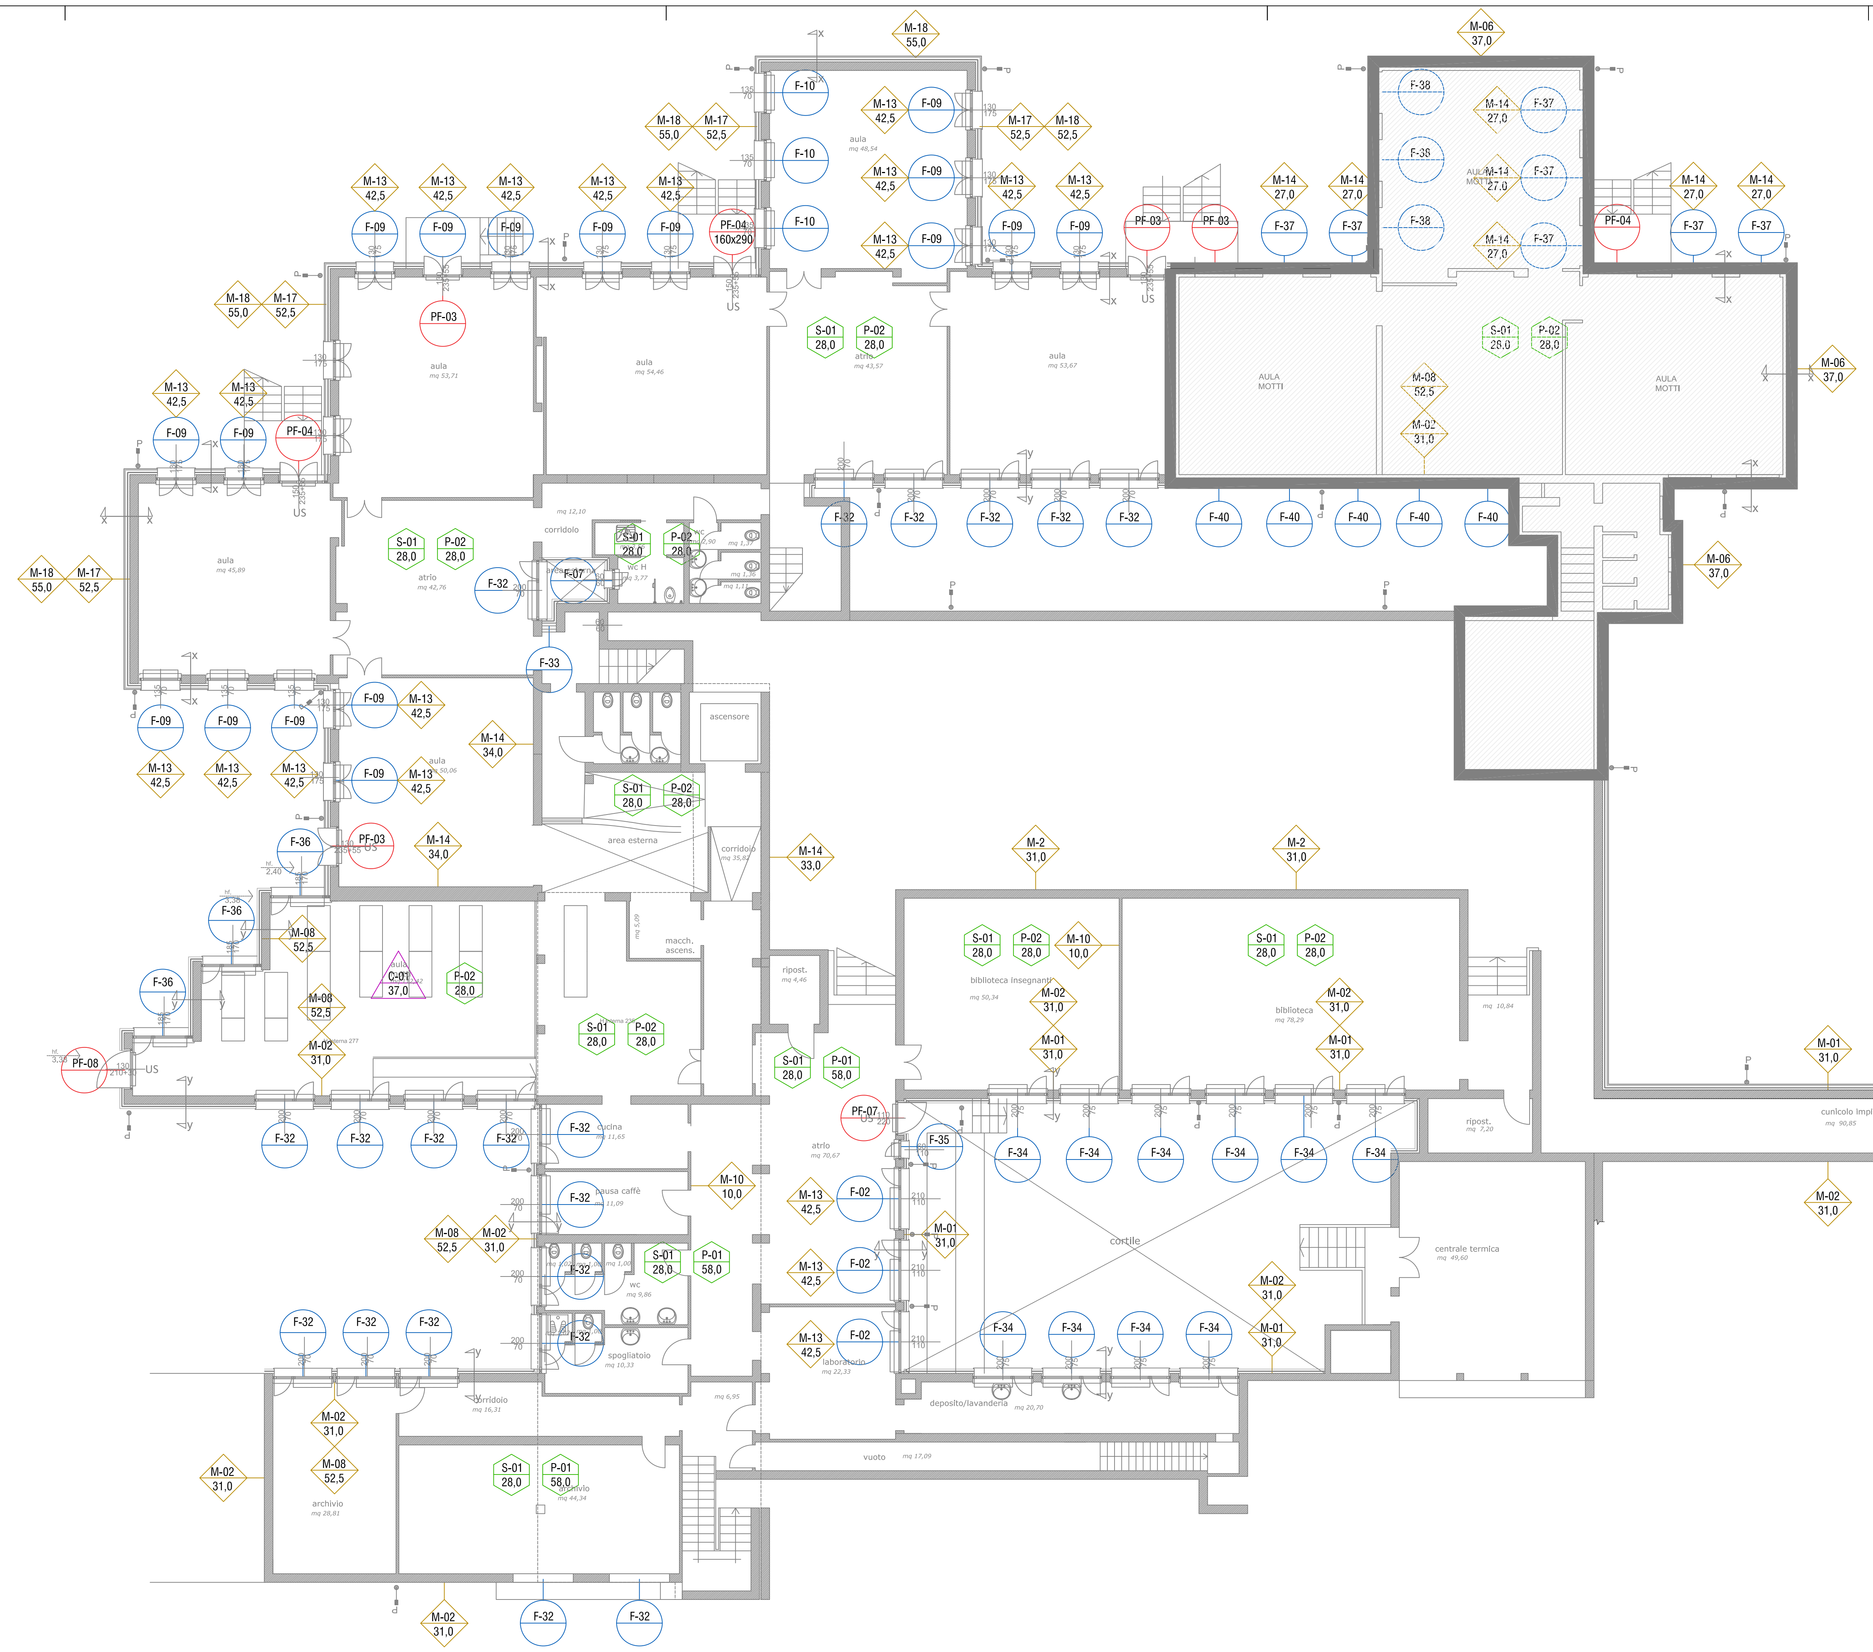

Inquadramento piano seminterrato - abaco delle strutture disperdenti - scala 1:100

Pianta piano seminterrato