

COMUNE DI: CASTELNOVO NE' MONTI  
LOCALITÀ: CAPOLUOGO - BOTTE  
VIA: Don Bosco

PROGETTO:  
ACCORDO OPERATIVO  
AI SENSI DELL'ART. 4 COMMA 3 L.R. N. 24/2017  
"DISCIPLINA REGIONALE SULLA TUTELA E L'USO DEL  
TERRITORIO PER PROGETTO PLANOVOLUMETRICO  
RELATIVO ALLA REALIZZAZIONE DI FABBRICATO  
RESIDENZIALE UNIFAMILIARE."

PROPRIETA': CAVECHI ANNALISA  
C.F.: CVC NLS 82742 C219J  
NATA A CASTELNOVO NE' MONTI (RE), IL 02.12.1982,  
RESIDENTE IN CARPINETI (RE) IN VIA IATICA, 3  
COLOMBINI DAVIDE  
C.F.: CLM DVD 84S06 1462Y  
NATO A SASSUOLO (MO), IL 06.11.1980,  
RESIDENTE IN FIORANO MODENESE (MO)  
IN VIA PIETRO MASCAGNI, 9


DATA: DICEMBRE 2021 PRATICA: 45/2021 FILE: CAVECHI ANNALISA  
ACCORDO OPERATIVO

FIRME:

TAV. 2 RILIEVO PLANI ALTIMETRICO

A norma di legge 633/41, le presenti tavole sono protette dal diritto d'autore.  
Il Progettista si riserva la proprietà, con divieto di riproduzione e visione da parte di terzi, senza previa autorizzazione.

## FOTO AEREA

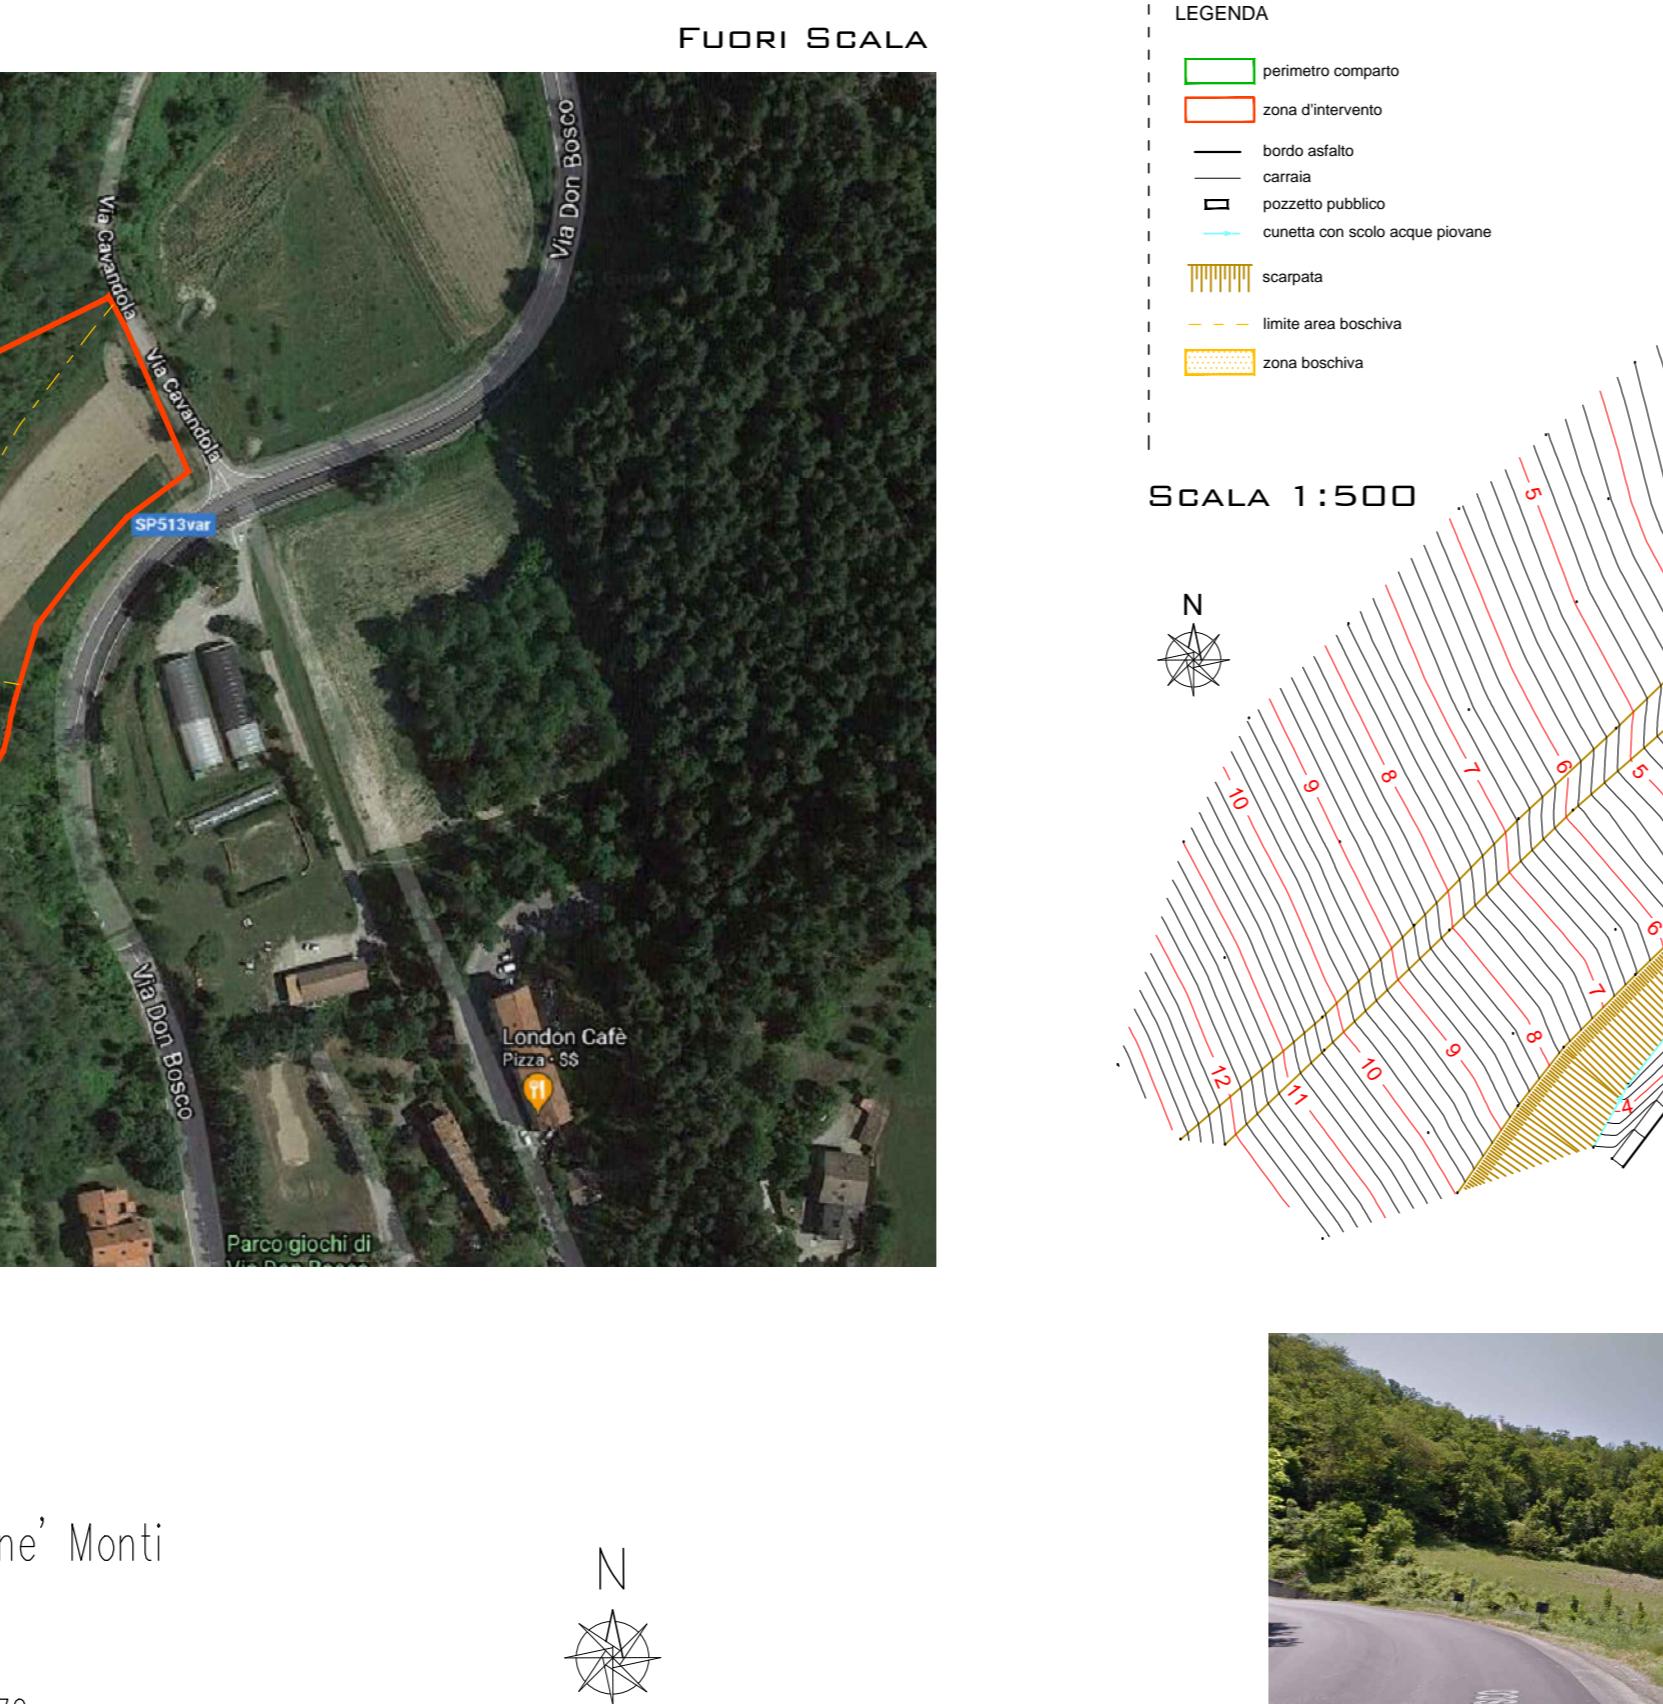

## RILIEVO PLANO-ALTIMETRICO dell'area in oggetto



## PARTICOLARE AREE

SCALA 1:500

