

COMUNE DI CASTELNOVO NE' MONTI

PROVINCIA DI REGGIO EMILIA

descrizione dei contenuti tecnici

ACCORDO OPERATIVO - EX. ART. 4, L.R. 21/12/2017 N. 24

"DISCIPLINA REGIONALE SULLA TUTELA E L'USO DEL
TERRITORIO" - RELATIVO ALLA NUOVA REALIZZAZIONE DI
INTERVENTO A PREVALENTE DESTINAZIONE RESIDENZIALE NEL
COMUNE DI CASTELNOVO NE' MONTI, VIA ROMA 48.



COMMITTENZA
Immobiliare IL CENTRO srl
Via Rodolfo Morandi 21/B - 42035 Castelnovo Ne' Monti (RE)

spazio per ufficio tecnico

PROGETTO ARCHITETTONICO
Arch. Tomas Ghisellini | TOMAS GHISELLINI ARCHITETTI
Via Pomposa, 58 - 44123 Ferrara (FE) | tel: 0532 64831
Via 47° Reggimento Fanteria, 8 - 73100 Lecce (LE) | tel: 0832 242281
mail: info@tomasghisellini.it

QUADRO GIURIDICO E SCHEMA CONVENZIONE
Avv. Federico Gualandi | GUALANDI & MINOTTI AVVOCATI
Via Altabella, 3 - 40126 Bologna (BO)
tel: 051 234050 | mail: info@studiogualandi-minotti.it

GEOLOGIA E GEOTECNICA
Dott. geol. Vittorio Monelli | GEOSTUDIO Geologi Associati
Via Franceschini, 26 - 42035 Castelnovo Ne' Monti (RE)
tel: 348 3227548 | mail: vittoriomonelli@gmail.com

VALUTAZIONE CLIMA ACUSTICO
Dott. Andrea Nicola | TEKNOACUSTICA
Via Orlandi, 32 - 43123 Parma (PR)
tel: 320 1510044 | mail: a.nicola@teknoacustica.it

Data: Dicembre 2021

oggetto elaborato:

Planimetria generale dello stato di fatto
e profili ambientali longitudinali

codice elaborato

AO.D.03

scala: 1:200


PLANIMETRIA STATO DI FATTO | PIANO TERRA
piano di sezione h. + 13.50m - scala 1:200

N.B.: confine proprietà interessata dall'intervento
confine comparto ARR.a
sagoma edificio preesistente demolito
perimetro area sottoposta a rilievo metrico

percorsi pedonali
percorso carrabile
percorso autobus



PROFILO AMBIENTALE
SEZIONE LONGITUDINALE A - scala 1:200

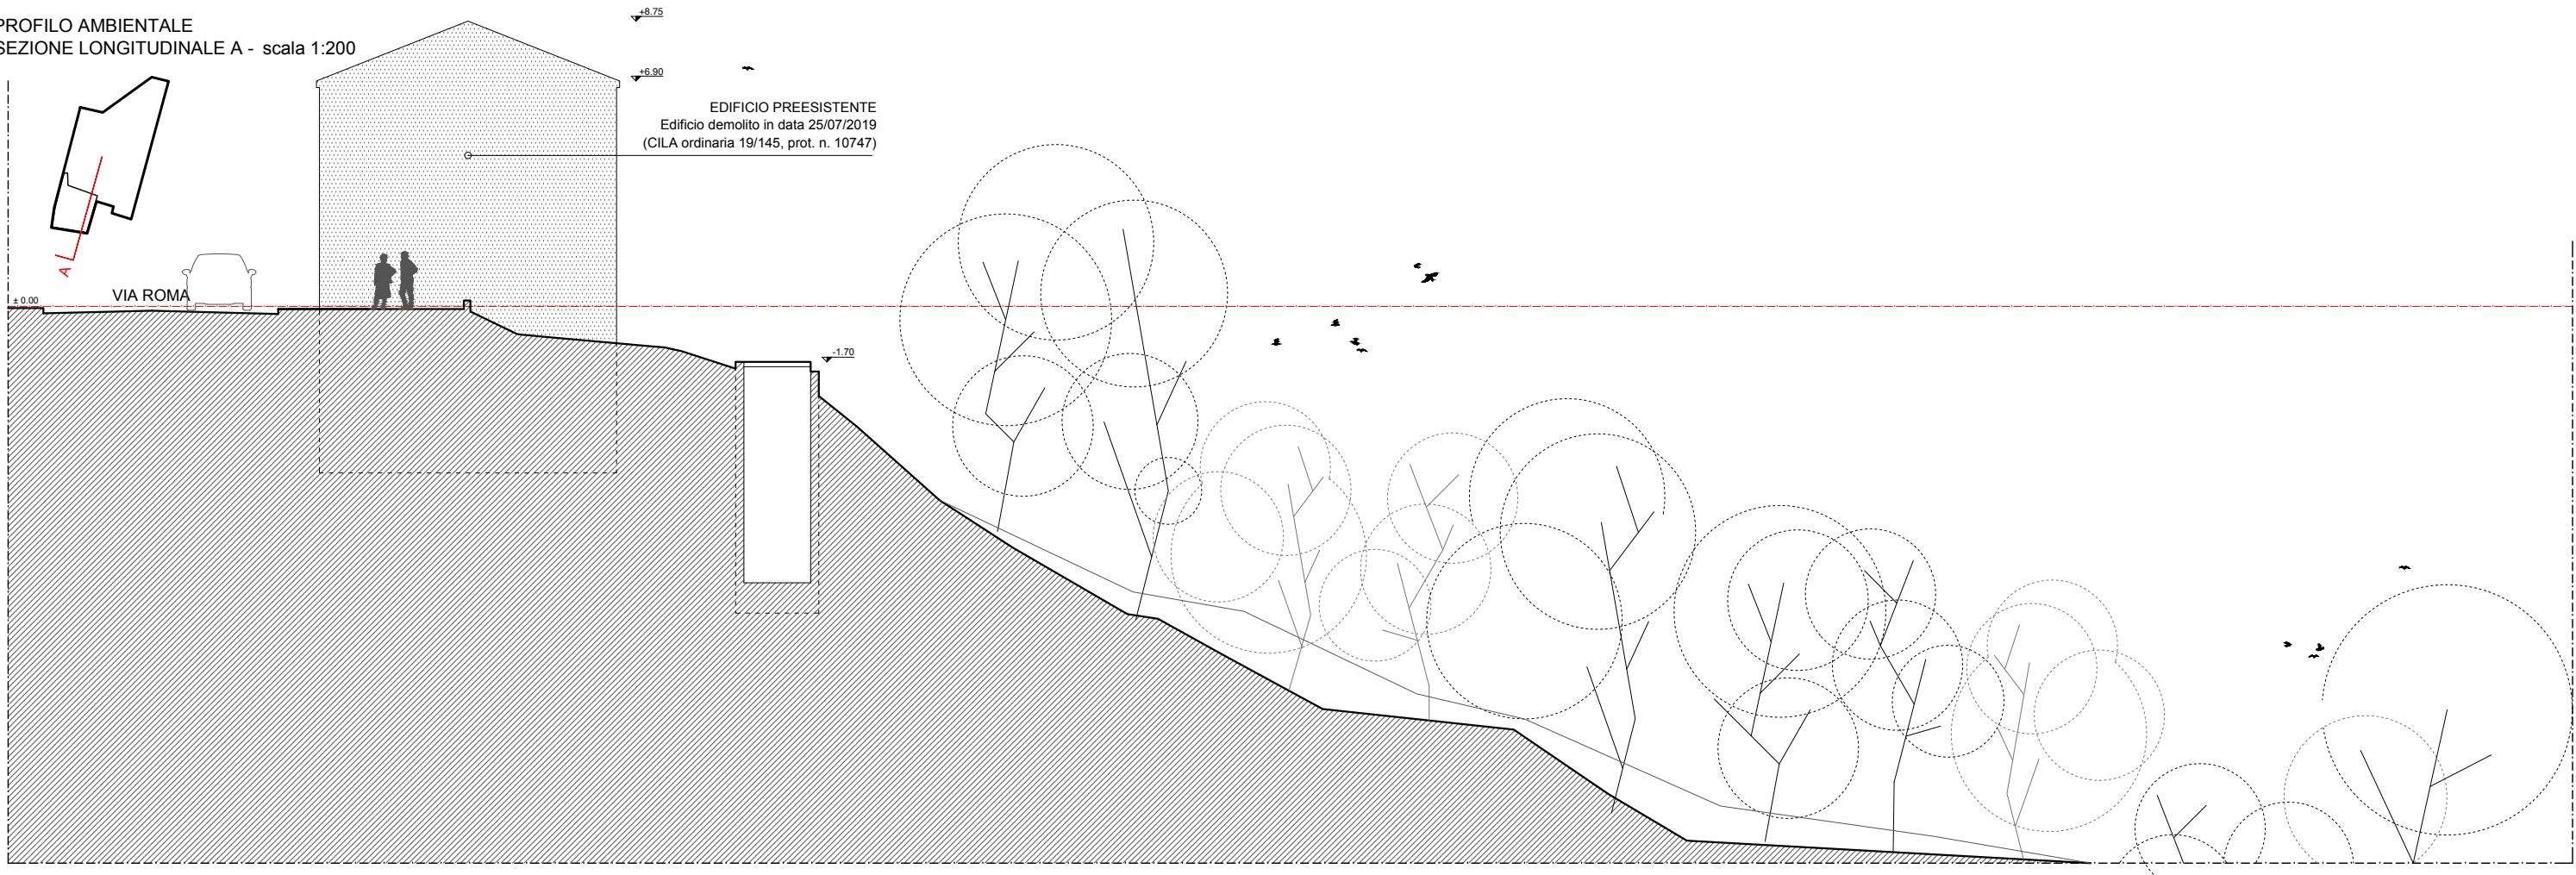

PROFILO AMBIENTALE
SEZIONE LONGITUDINALE B - scala 1:200

