


PIANO SEMINTERRATO

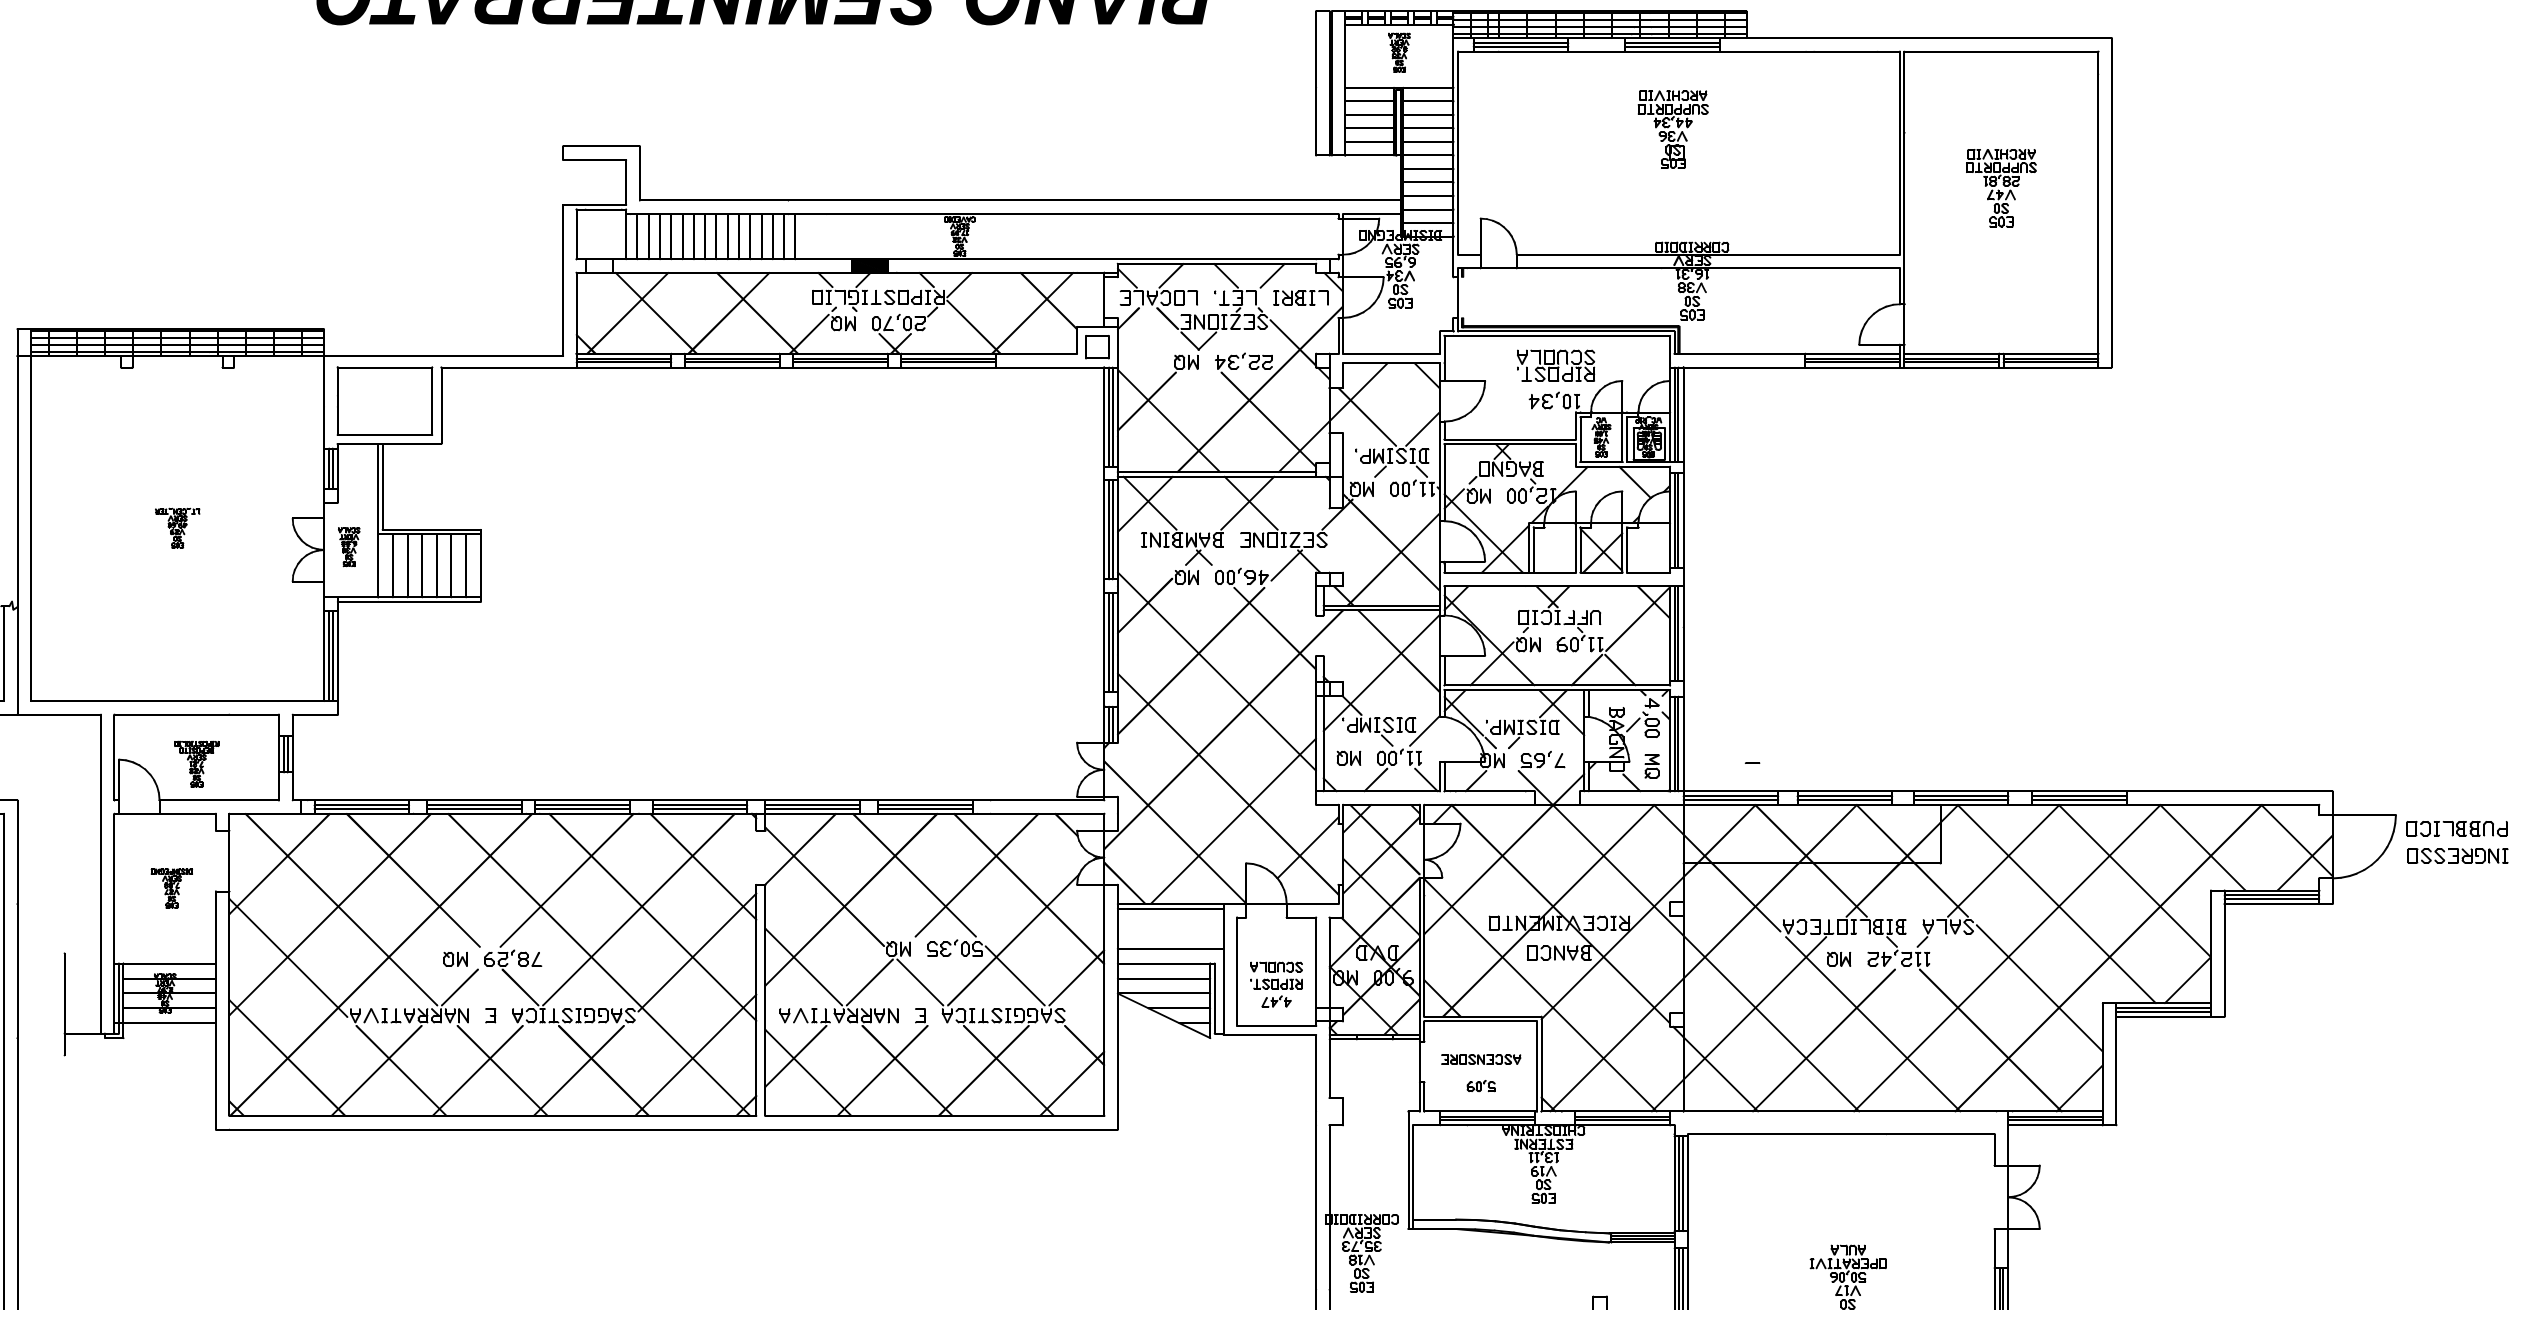

SCUOLE VIA SOZZI N. 1

PIANTA PIANO RIALZATO

Scala 1:200





SCUOLE VIA SOZZI N. 1


PIANTA PIANO RIALZATO

Scala 1:200

SPAZI A DISPOSIZIONE IST. MERULO

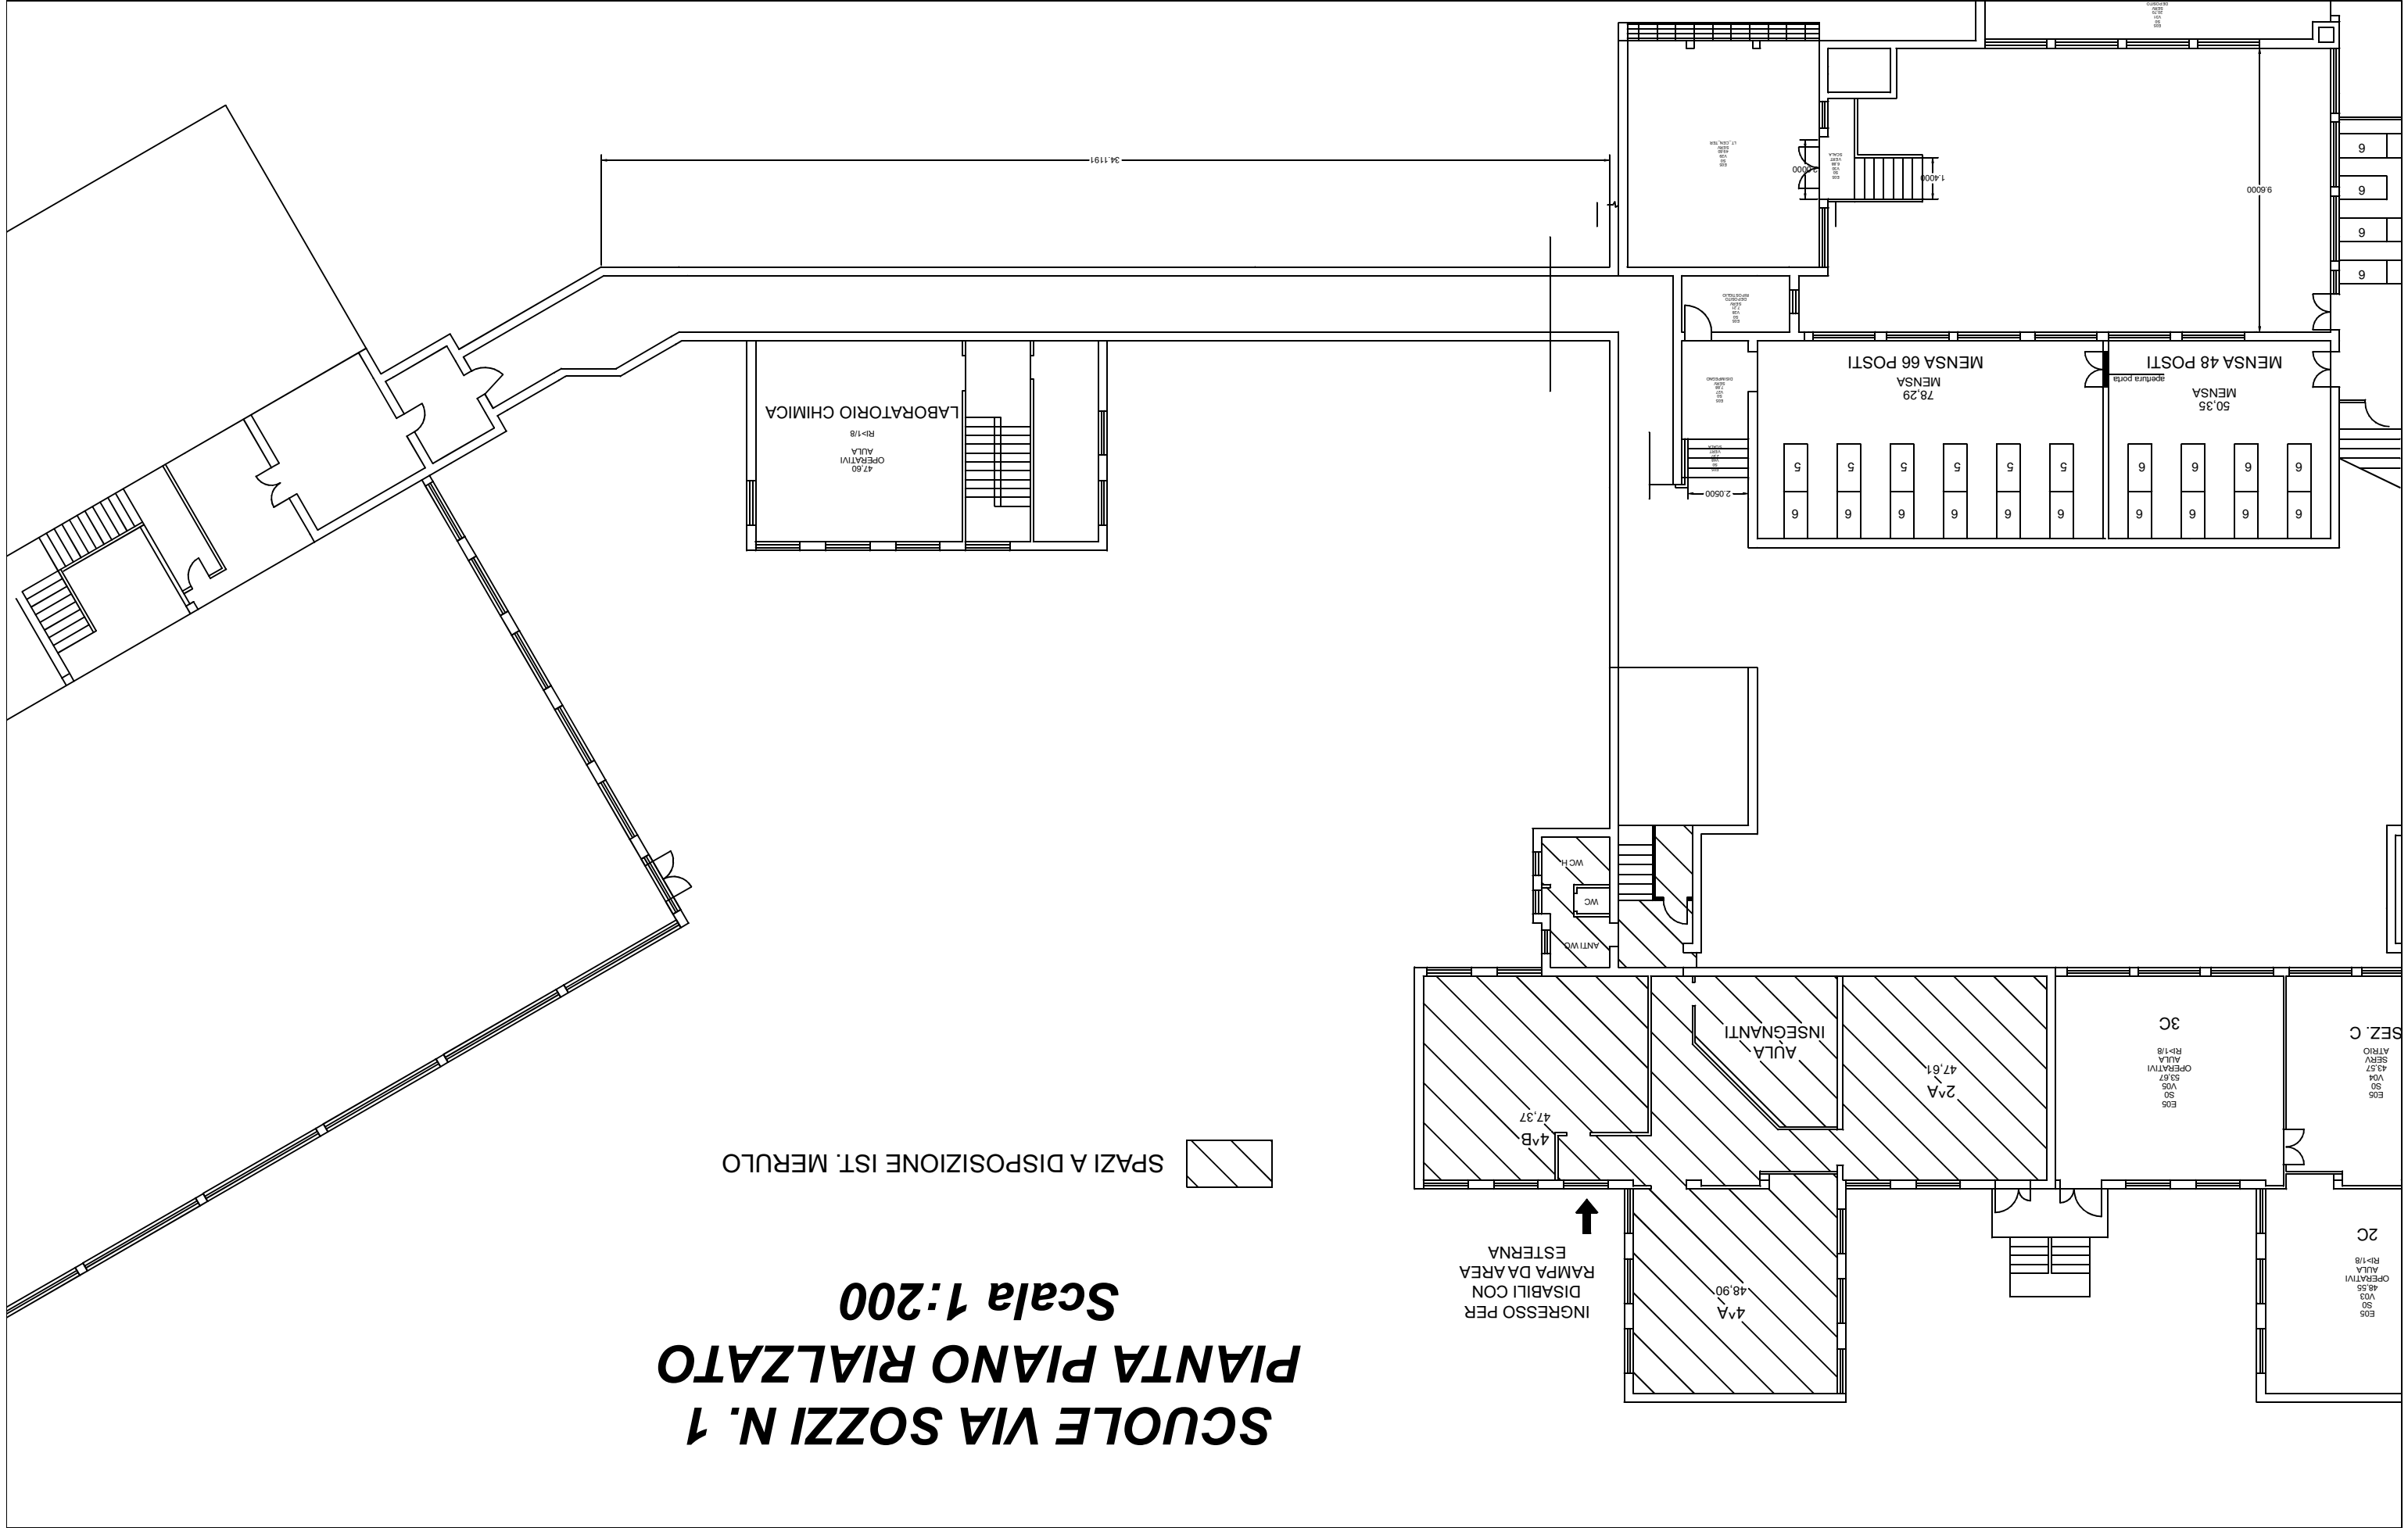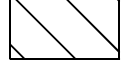

PIANO TERRA

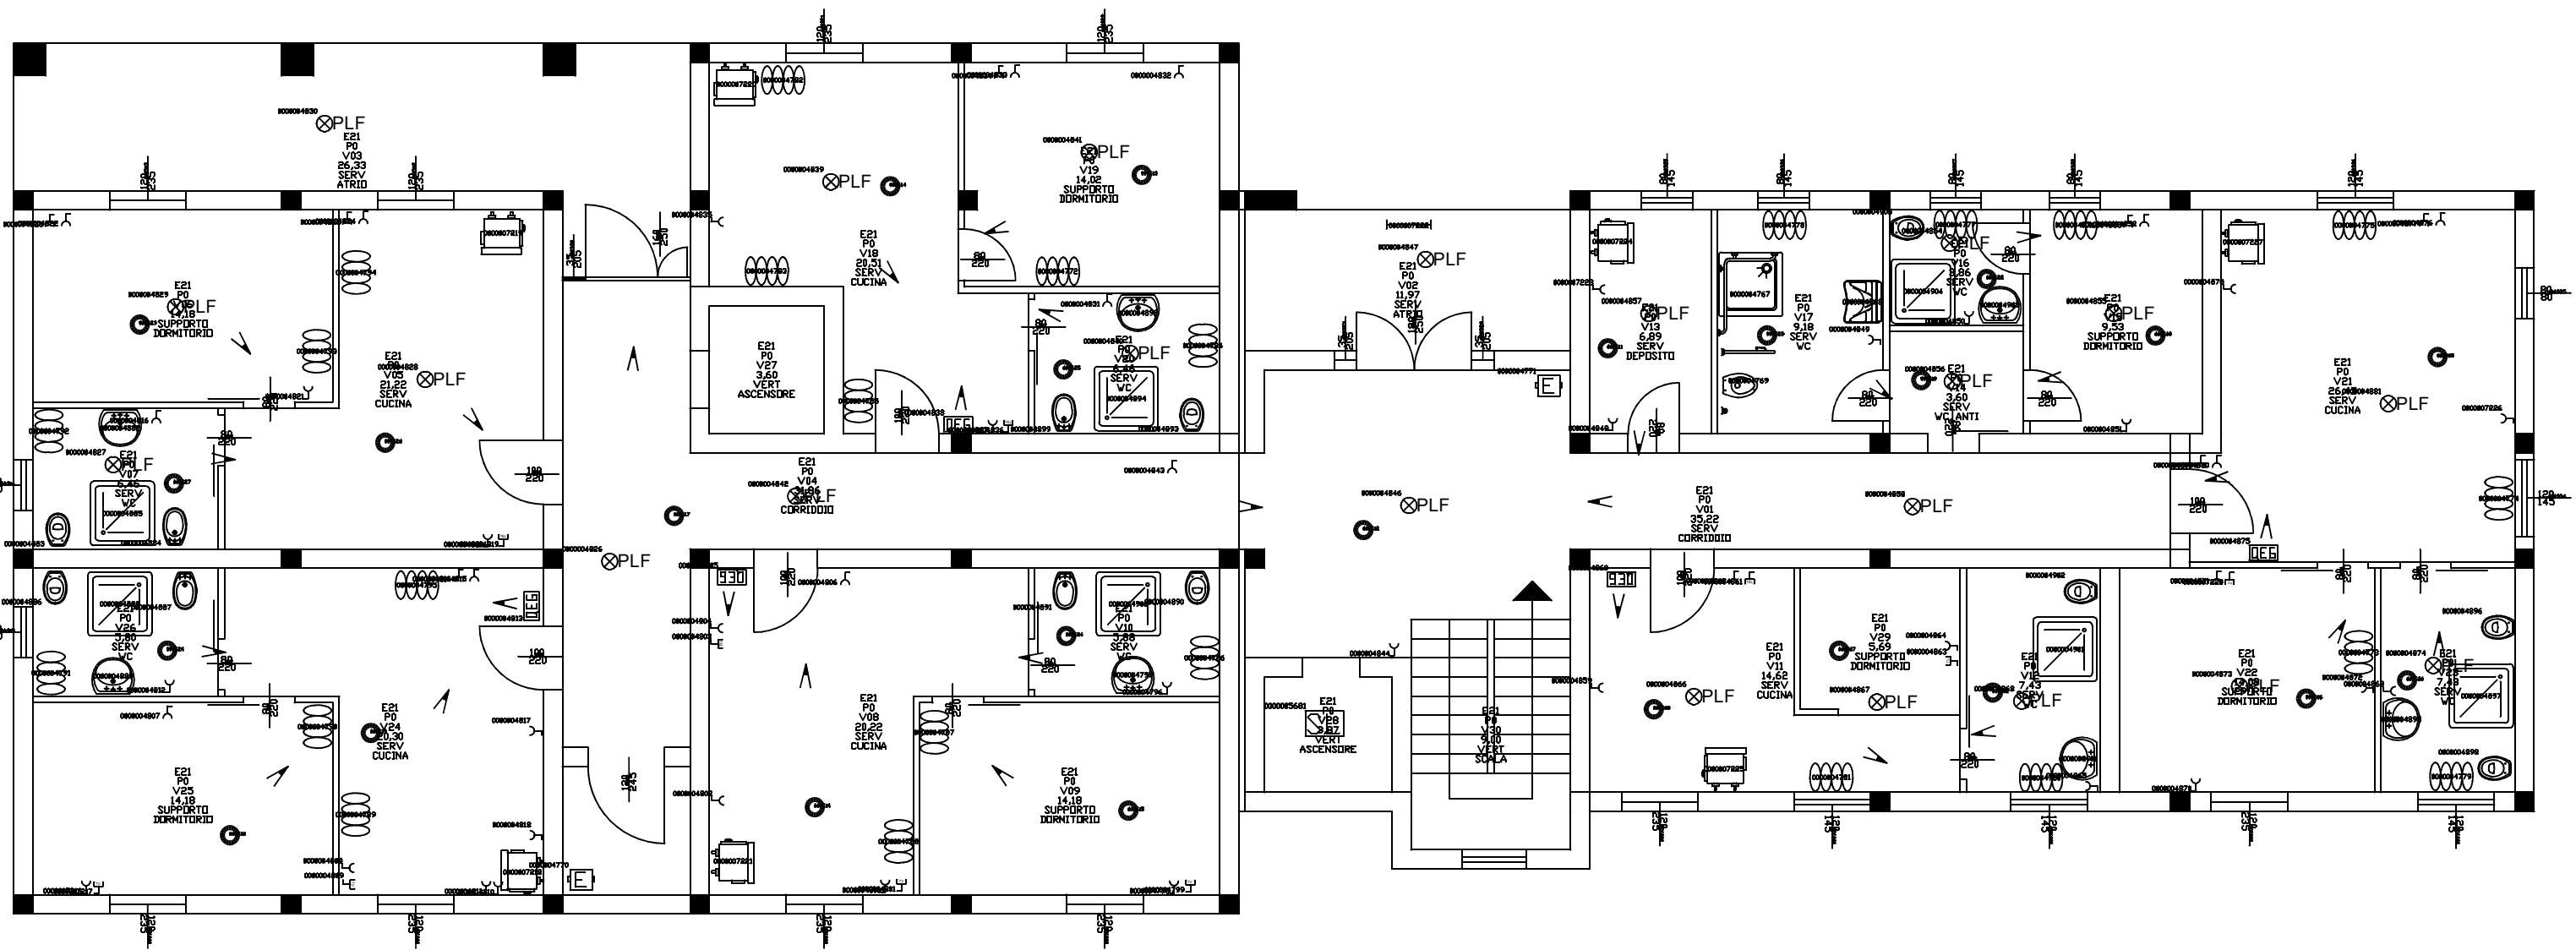

PIANO PRIMO

