CA' MARTINO - VIA KENNEDY FELINA

LEGENDA UNITA' IMMOBILIARI EDIFICIO AD USO SOCIALE OGGETTO DI RIQUALIFICAZIONE ENERGETICA

- UNITA' IMMOBILIARE USO COMMERCIALE
- SERVIZI IGIENICI COMUNI ALLOGGI
- AREE COMUNI ALLOGGI & DISIMPEGNI
- COLLEGAMENTI VERTICALI & LOCALE TECNICO
- UNITA' ABITATIVA 1
- UNITA' ABITATIVA 2
- UNITA' ABITATIVA 3
- UNITA' ABITATIVA 4
- UNITA' ABITATIVA 5
- UNITA' ABITATIVA 6
- UNITA' ABITATIVA 7
- UNITA' ABITATIVA 8

PIANTA PIANO TERRA - STATO DI PROGETTO - H. = 2.98 m
SCALA 1 : 100

COSTRUZIONE LEGGERA DA GIARDINO IN PROGETTO

Art. 96.44 RUE Sup. <= 20 mq H. <= 2.50 m Distanza Confini >= 1.50 m

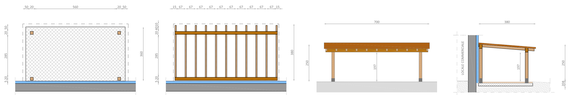

- PLATEA FONDAZIONE IN CLS ARMATO Rck 300
- PAVIMENTAZIONE IN AUTOBLOCCANTI
- PILASTRI LL 20 x 20 cm (BICCHIERE ACCIAIO H= 300 mm)
- TRAVI LL 20 x 28 cm CON TASCHE (TRAVETTI IN LUCE)
- TRAVETTI LL 10 x 16 cm
- COPERTURA (PANNELLO SANDWICH)

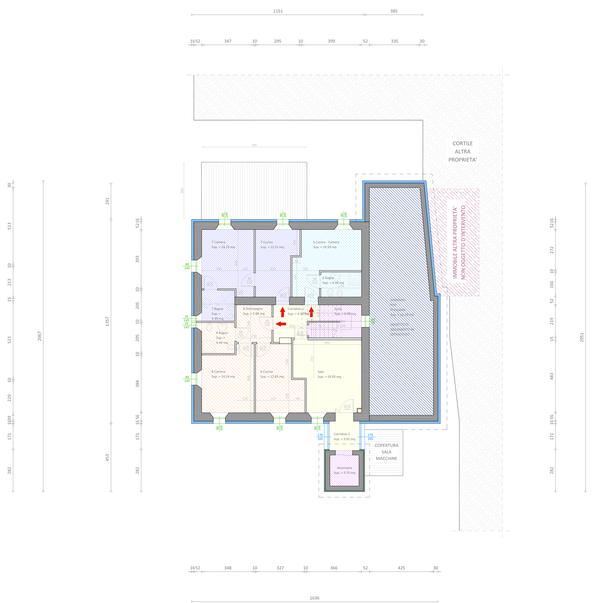

PIANTA PIANO PRIMO - STATO DI PROGETTO - H. = 2.63 m
SCALA 1 : 100

PIANTA PIANO SECONDO - STATO DI PROGETTO - H. = 2.70 m
SCALA 1 : 100

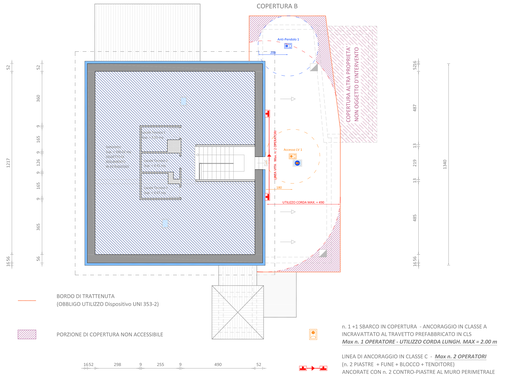

n. 1 +1 SBARCO IN COPERTURA - ANCORAGGIO IN CLASSE A INCRAVATTATO AL TRAVETTO PREFABBRICATO IN CLS
Max n. 1 OPERATORE - UTILIZZO CORDA LUNGH. MAX = 2.00 m

LINEA DI ANCORAGGIO IN CLASSE C - *Max n. 2 OPERATORI* (n. 2 PIASTRE + FUNE + BLOCCO + TENDITORE) ANCORATE CON n. 2 CONTRO-PIASTRE AL MURO PERIMETRALE
UTILIZZO CORDA LUNGHEZZA MAX = 4.80 m

n. 1 ANTI-PENDOLO - ANCORAGGIO IN CLASSE A INCRAVATTATO AL TRAVETTO PREFABBRICATO IN CLS
Max n. 1 OPERATORE - UTILIZZO CORDA LUNGH. MAX = 2.00 m

PIANTA PIANO SOTTOTETTO - STATO DI PROGETTO
SCALA 1 : 100

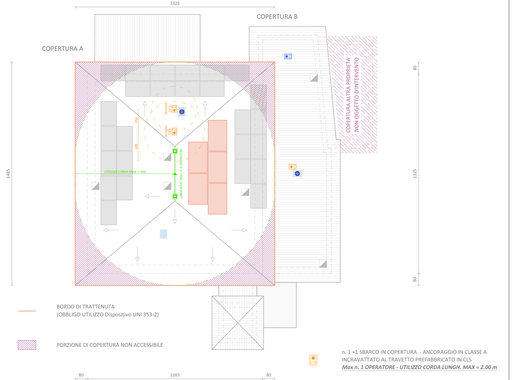

n. 1 +1 SBARCO IN COPERTURA - ANCORAGGIO IN CLASSE A INCRAVATTATO AL TRAVETTO PREFABBRICATO IN CLS
Max n. 1 OPERATORE - UTILIZZO CORDA LUNGH. MAX = 2.00 m

LINEA DI ANCORAGGIO IN CLASSE C - *Max n. 2 OPERATORI* (n. 2 COLONNINE BASE COLMO + FUNE + BLOCCO + TENDITORE) RESINATE ALLA TRAVE IN CLS ARMATO
UTILIZZO CORDA LUNGHEZZA MAX = 6.60 m

PIANTA COPERTURA - STATO DI PROGETTO

LEGENDA PROGETTO ESECUTIVO INTERVENTI DI RISPARMIO ENERGETICO

- IMMOBILE ALTRA PROPRIETA' NON OGGETTO D'INTERVENTO
- INGRESSO UNITA' IMMOBILIARI
- MURATURA PORTANTE
- DIVISORIE INTERNE IN LATERIZIO
- PARETI & CONTRO-PARETI IN CARTONGESSO
- COLONNA PASSAGGIO IMPIANTI IN CARTONGESSO 30 x 30 cm
- PROIEZIONE COPERTURE SUPERIORI
- ISOLAMENTO A CAPPOTTO PARETI PERIMETRALI EDIFICIO - PANNELLO EPS GRAFITICO - Sp = 160 mm
- ISOLAMENTO A CAPPOTTO PARETI PERIMETRALI SERVIZI - PANNELLO EPS GRAFITICO - Sp = 80 mm
- ISOLAMENTO INTRADOSSO SOLAIO CENTRALE TERMICA - PANNELLO POLURETANO ESPANSO PIR - Sp = 100 mm
- ISOLAMENTO ESTRADOSSO SOLAIO SOTTOTETTO - PANNELLO POLURETANO ESPANSO PIR - Sp = 120 mm
- SOSTITUZIONE SERRAMENTI IN LEGNO - NUOVI INFISSI IN PVC - TRIPLO VETRO BE
- SOSTITUZIONE SERRAMENTI - NUOVI INFISSI IN PVC - TRIPLO VETRO BE (DIVERSE DIMENSIONI)
- RIMOZIONE SCURI IN LEGNO & INSTALLAZIONE TELI OSCURANTI
- RIMOZIONE SCURI IN LEGNO & INSTALLAZIONE TELI OSCURANTI (DIVERSE DIMENSIONI)
- INSTALLAZIONE n. 26 PANNELLI FOTOVOLTAICI 400 W Totale Potenza Impianto = 10.40 kW
- INSTALLAZIONE n. 5 PANNELLI SOLARI ACS

RIQUALIFICAZIONE ENERGETICA EDIFICIO AD USO SOCIALE

PROVINCIA	Reggio Emilia
COMUNE	Castelnovo ne' Monti
LOCALITA'	Felina
UBICAZIONE	Via Fratelli Kennedy 107
IDENTIFICAZIONE CATASTALE	Fg. 33 Mapp 1 Sub 2 - 4 - 5
IDENTIFICAZIONE URBANISTICA	RUE art. 122.2 - DTS2 - Attrezzature per l'Assistenza e i Servizi Sociali di Rilievo Comunale
LAVORI DI	RIQUALIFICAZIONE ENERGETICA EDIFICIO AD USO ASSISTENZA & SERVIZI SOCIALI DI RILIEVO COMUNALE COMPOSTO DA N. 1 UNITA' AD USO COMMERCIALE & N. 8 UNITA' ABITATIVE
COMMITTENTE	Comune di Castelnovo ne' Monti Piazza Gramsci 1 42035 Castelnovo ne' Monti (RE) C.F. & P. IVA 00442010351
PROG. ARCHITETTONICO	BIZZARRI arch. MARCO Via Primo Maggio 8/A 42035 Castelnovo ne' Monti (RE)
OGGETTO ELABORATO	PIANTA PIANO TERRA AD USO LABORATORIO "LABOR" PIANTE PIANO PRIMO & SECONDO AD USO ALLOGGI COMUNALI PROGETTO ESECUTIVO

Finanziato dall'Unione europea NextGenerationEU

Ministero della Cultura

TAVOLA N.	STUDIO TECNICO AGORA'	TIMBRO & FIRMA
A3	p. BIZZARRI MARCO ISCR. ALBO ARCH. RE n. 755 VIA PRIMO MAGGIO 8/A 42035 CASTELNOVO NE' MONTI (RE) TEL 0522.1500779 CELL. 349.5212019 E-MAIL INFO@STUDIOTECNICOAGORA.IT PEC MARCO.BIZZARRI@ARCHWORLDPEC.IT	ARCHITETTO MARCO BIZZARRI n. 755 ORDINE DEGLI ARCHITETTI PIANIFICATORI PAESAGGISTI E CONSERVATORI DELLA PROVINCIA DI REGGIO EMILIA
	Data 20.04.22 Scala 1 : 100 Rev. n. - del -	Archivio All-01Stato di Progetto.dwg

TUTTI I DIRITTI SONO RISERVATI - Questo documento è di proprietà dello STUDIO TECNICO AGORA' sul quale si riserva ogni diritto. Pertanto questo documento non può essere copiato, riprodotto, comunicato o divulgato ad altri o usato in qualsiasi maniera, senza autorizzazione scritta dello STUDIO TECNICO AGORA'

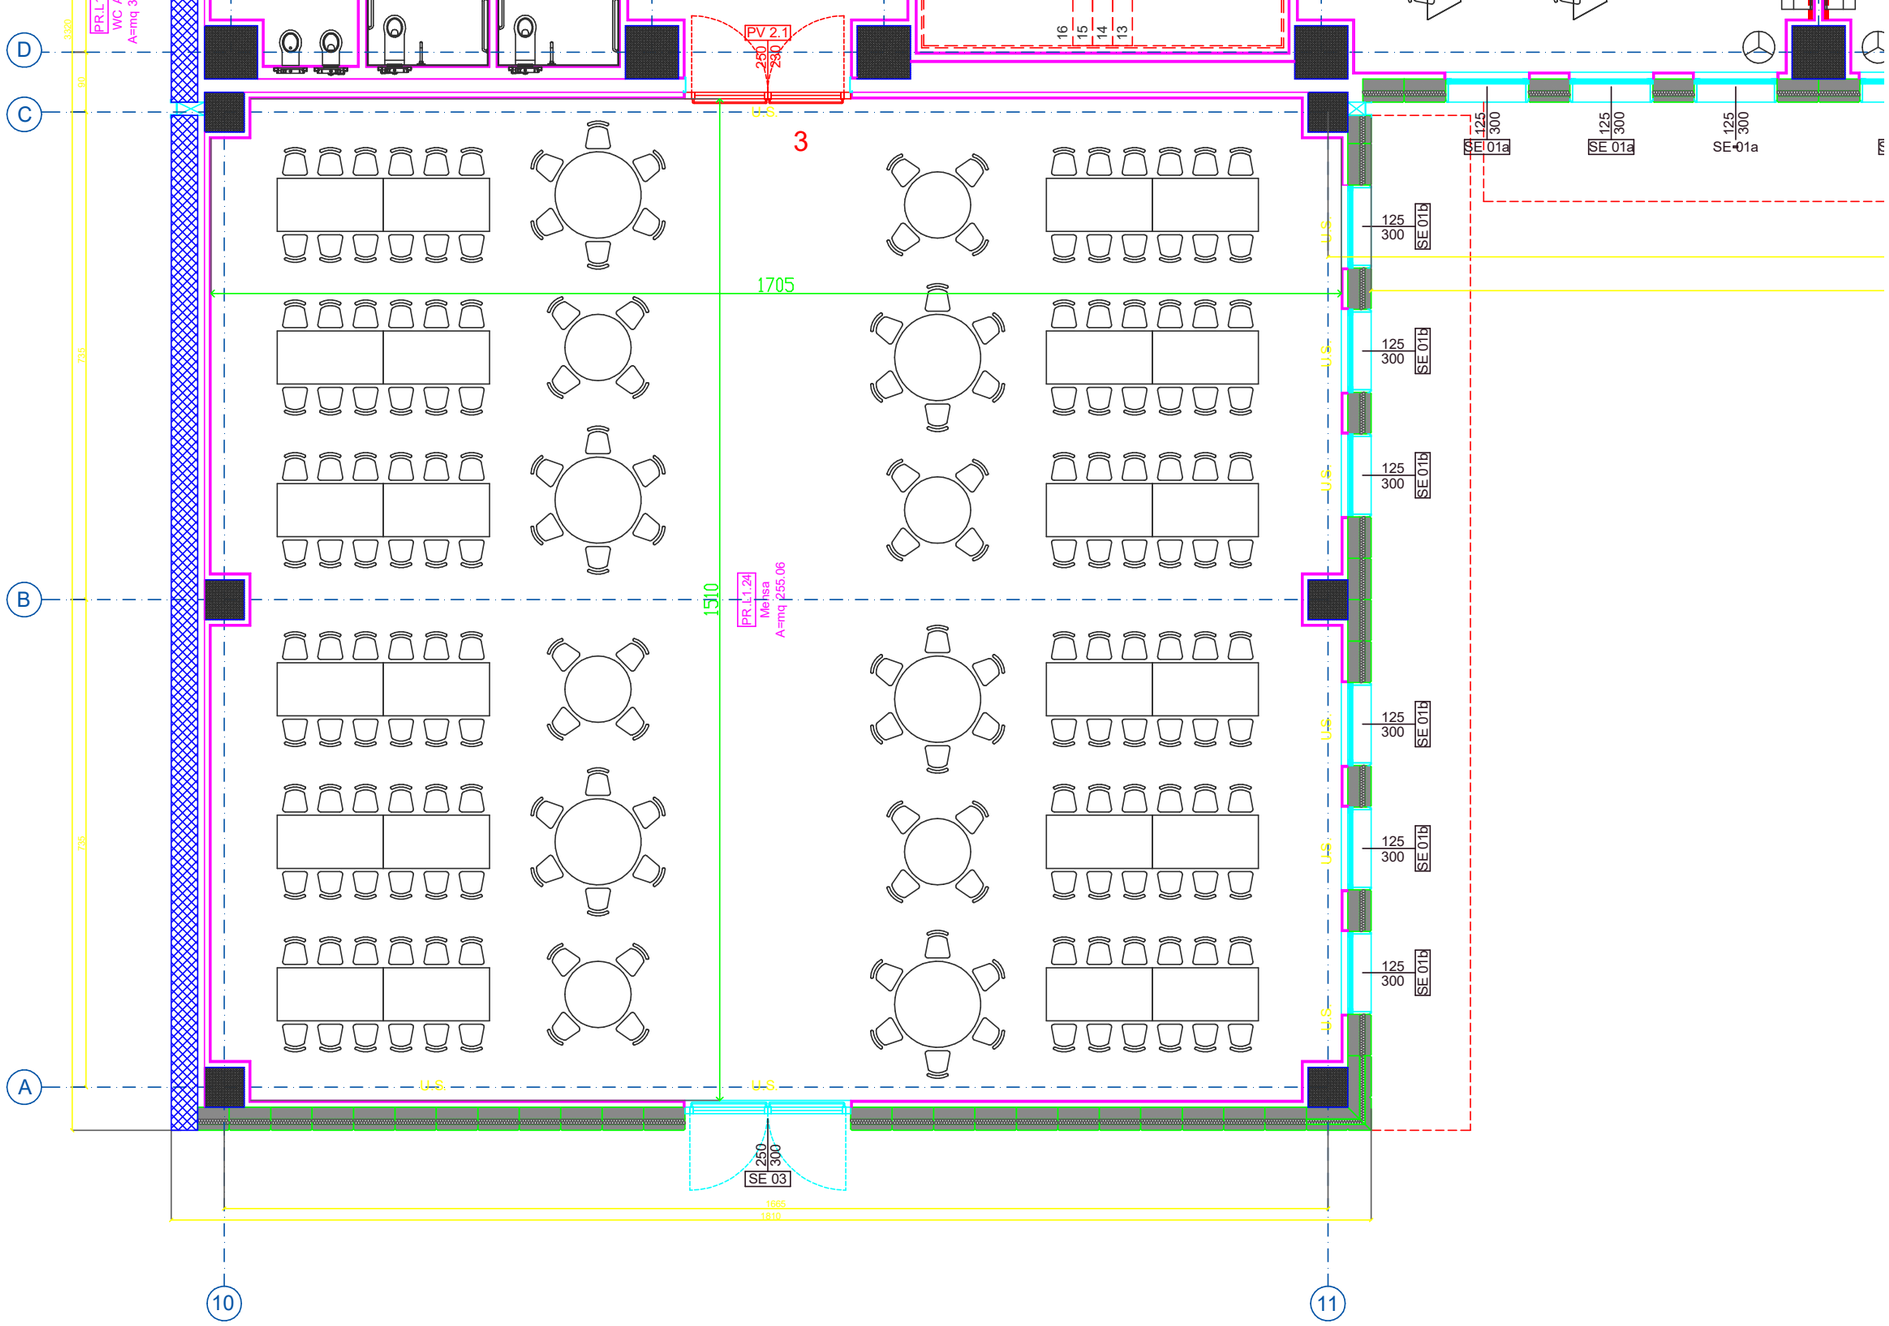

PRIMARIA LA PIEVE C. MONTI
VIA F.LLI CERVI,4,
42035 CASTELNOVO NE' MONTI RE
PIANO TERRA

PRIMARIA DON ZANNI FELINA

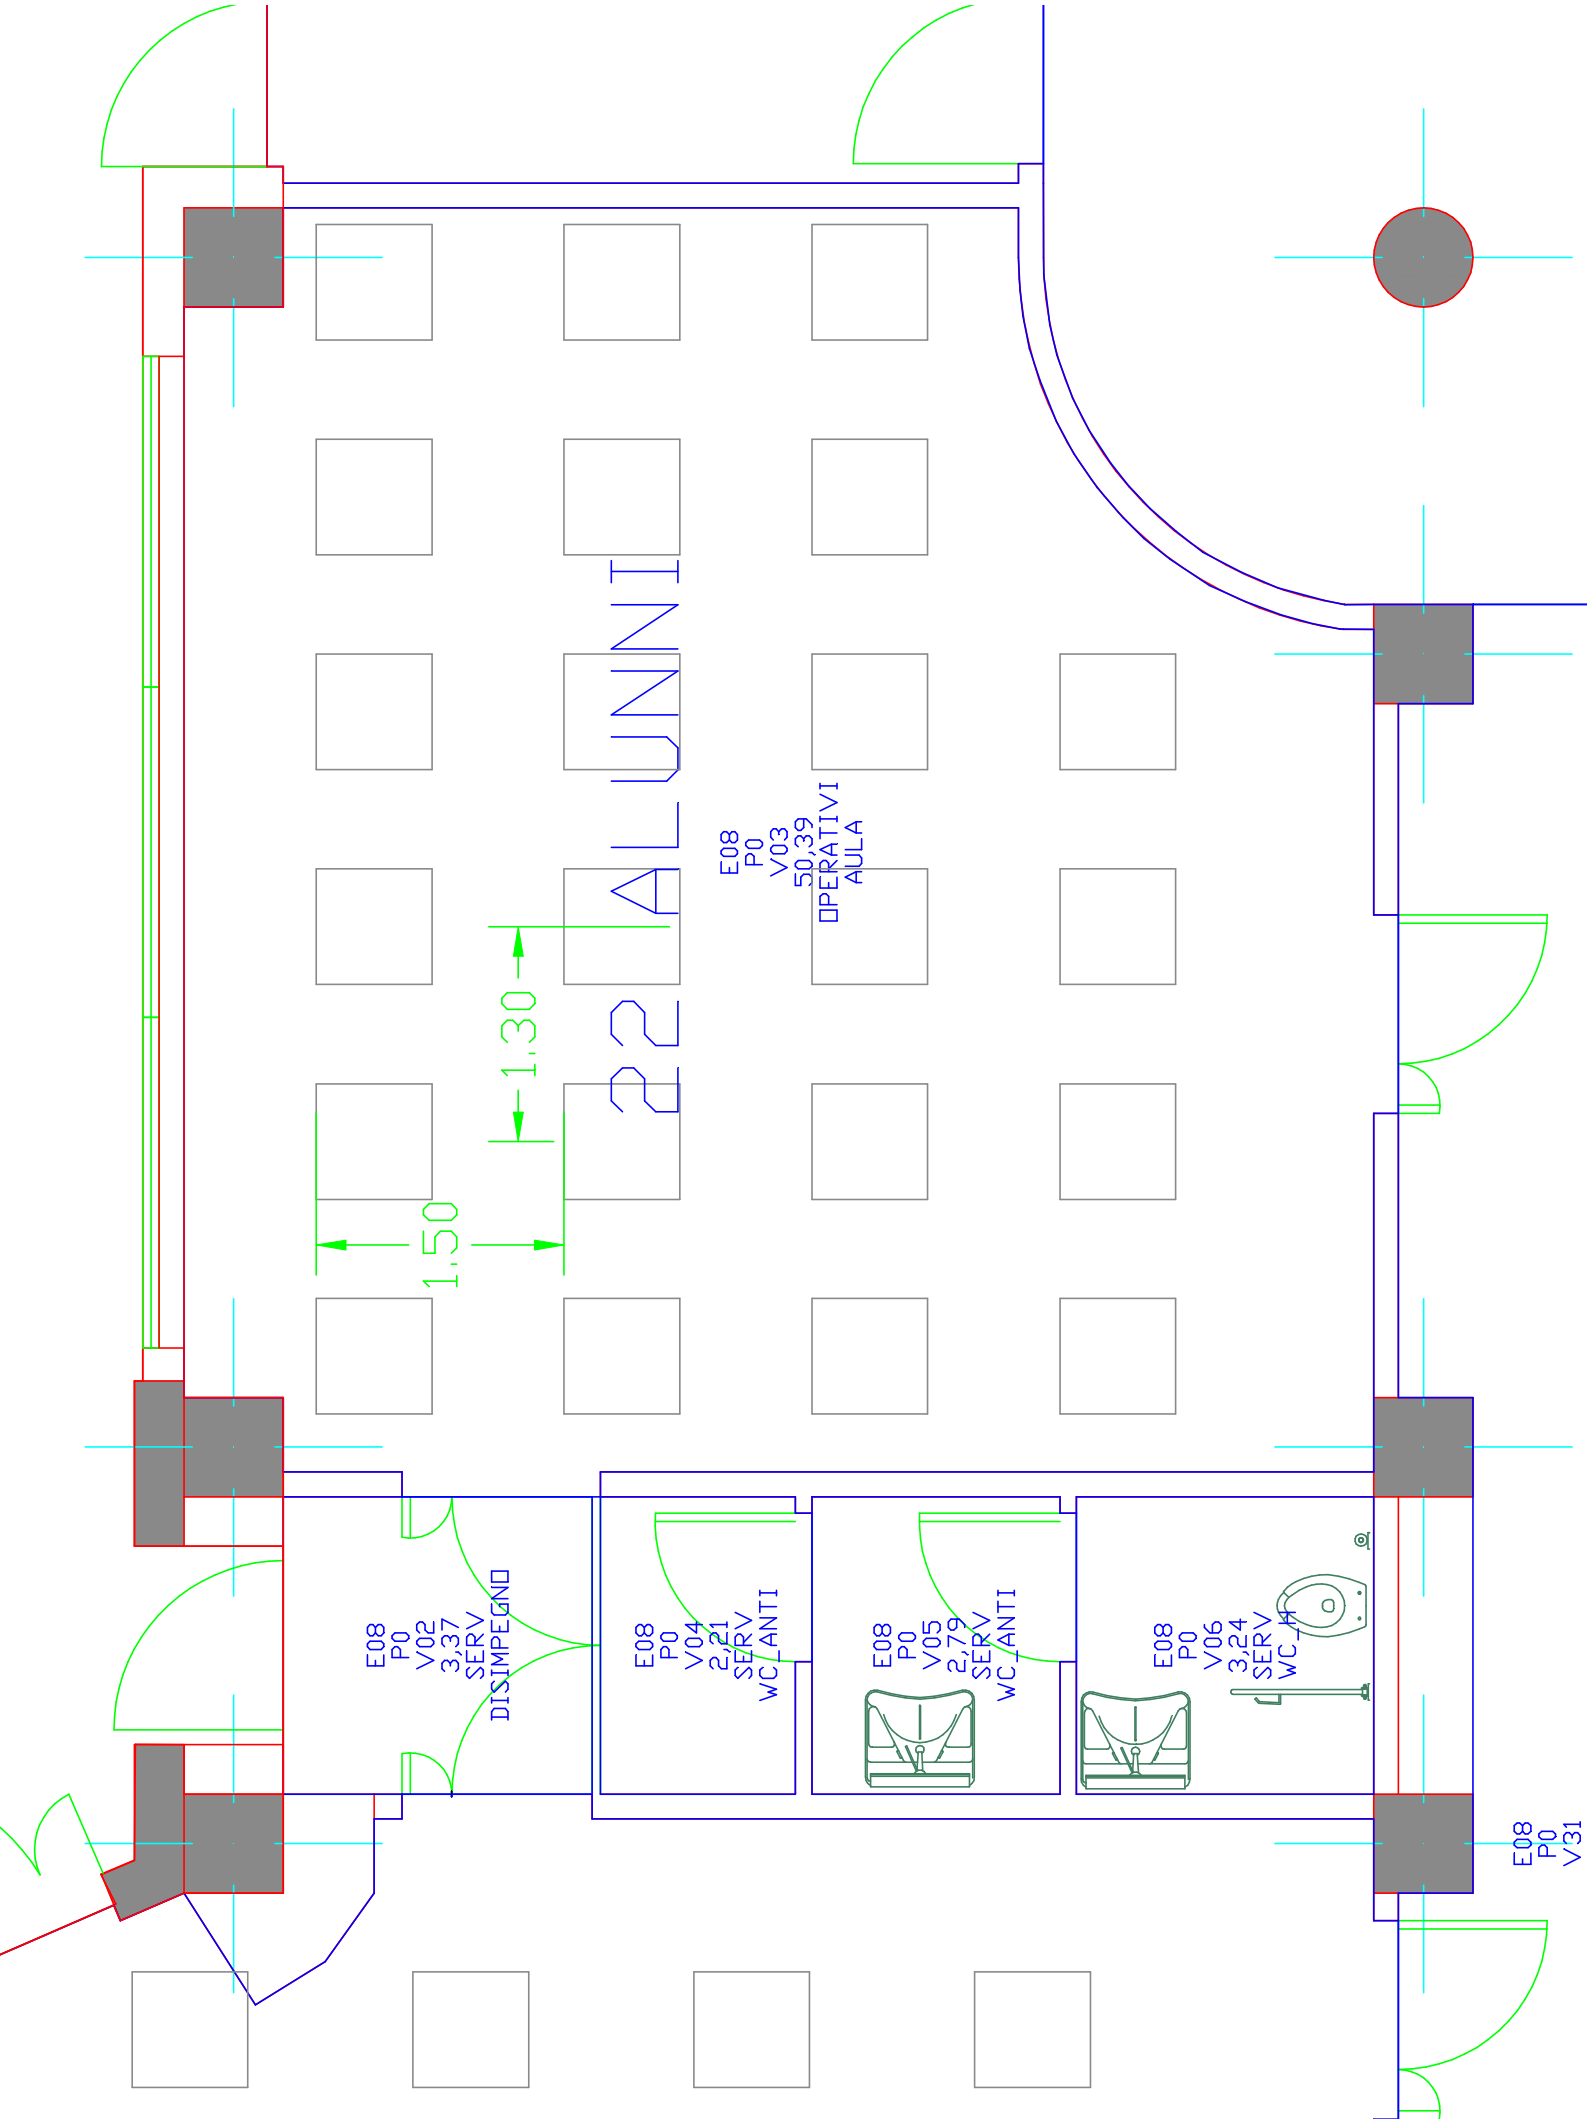
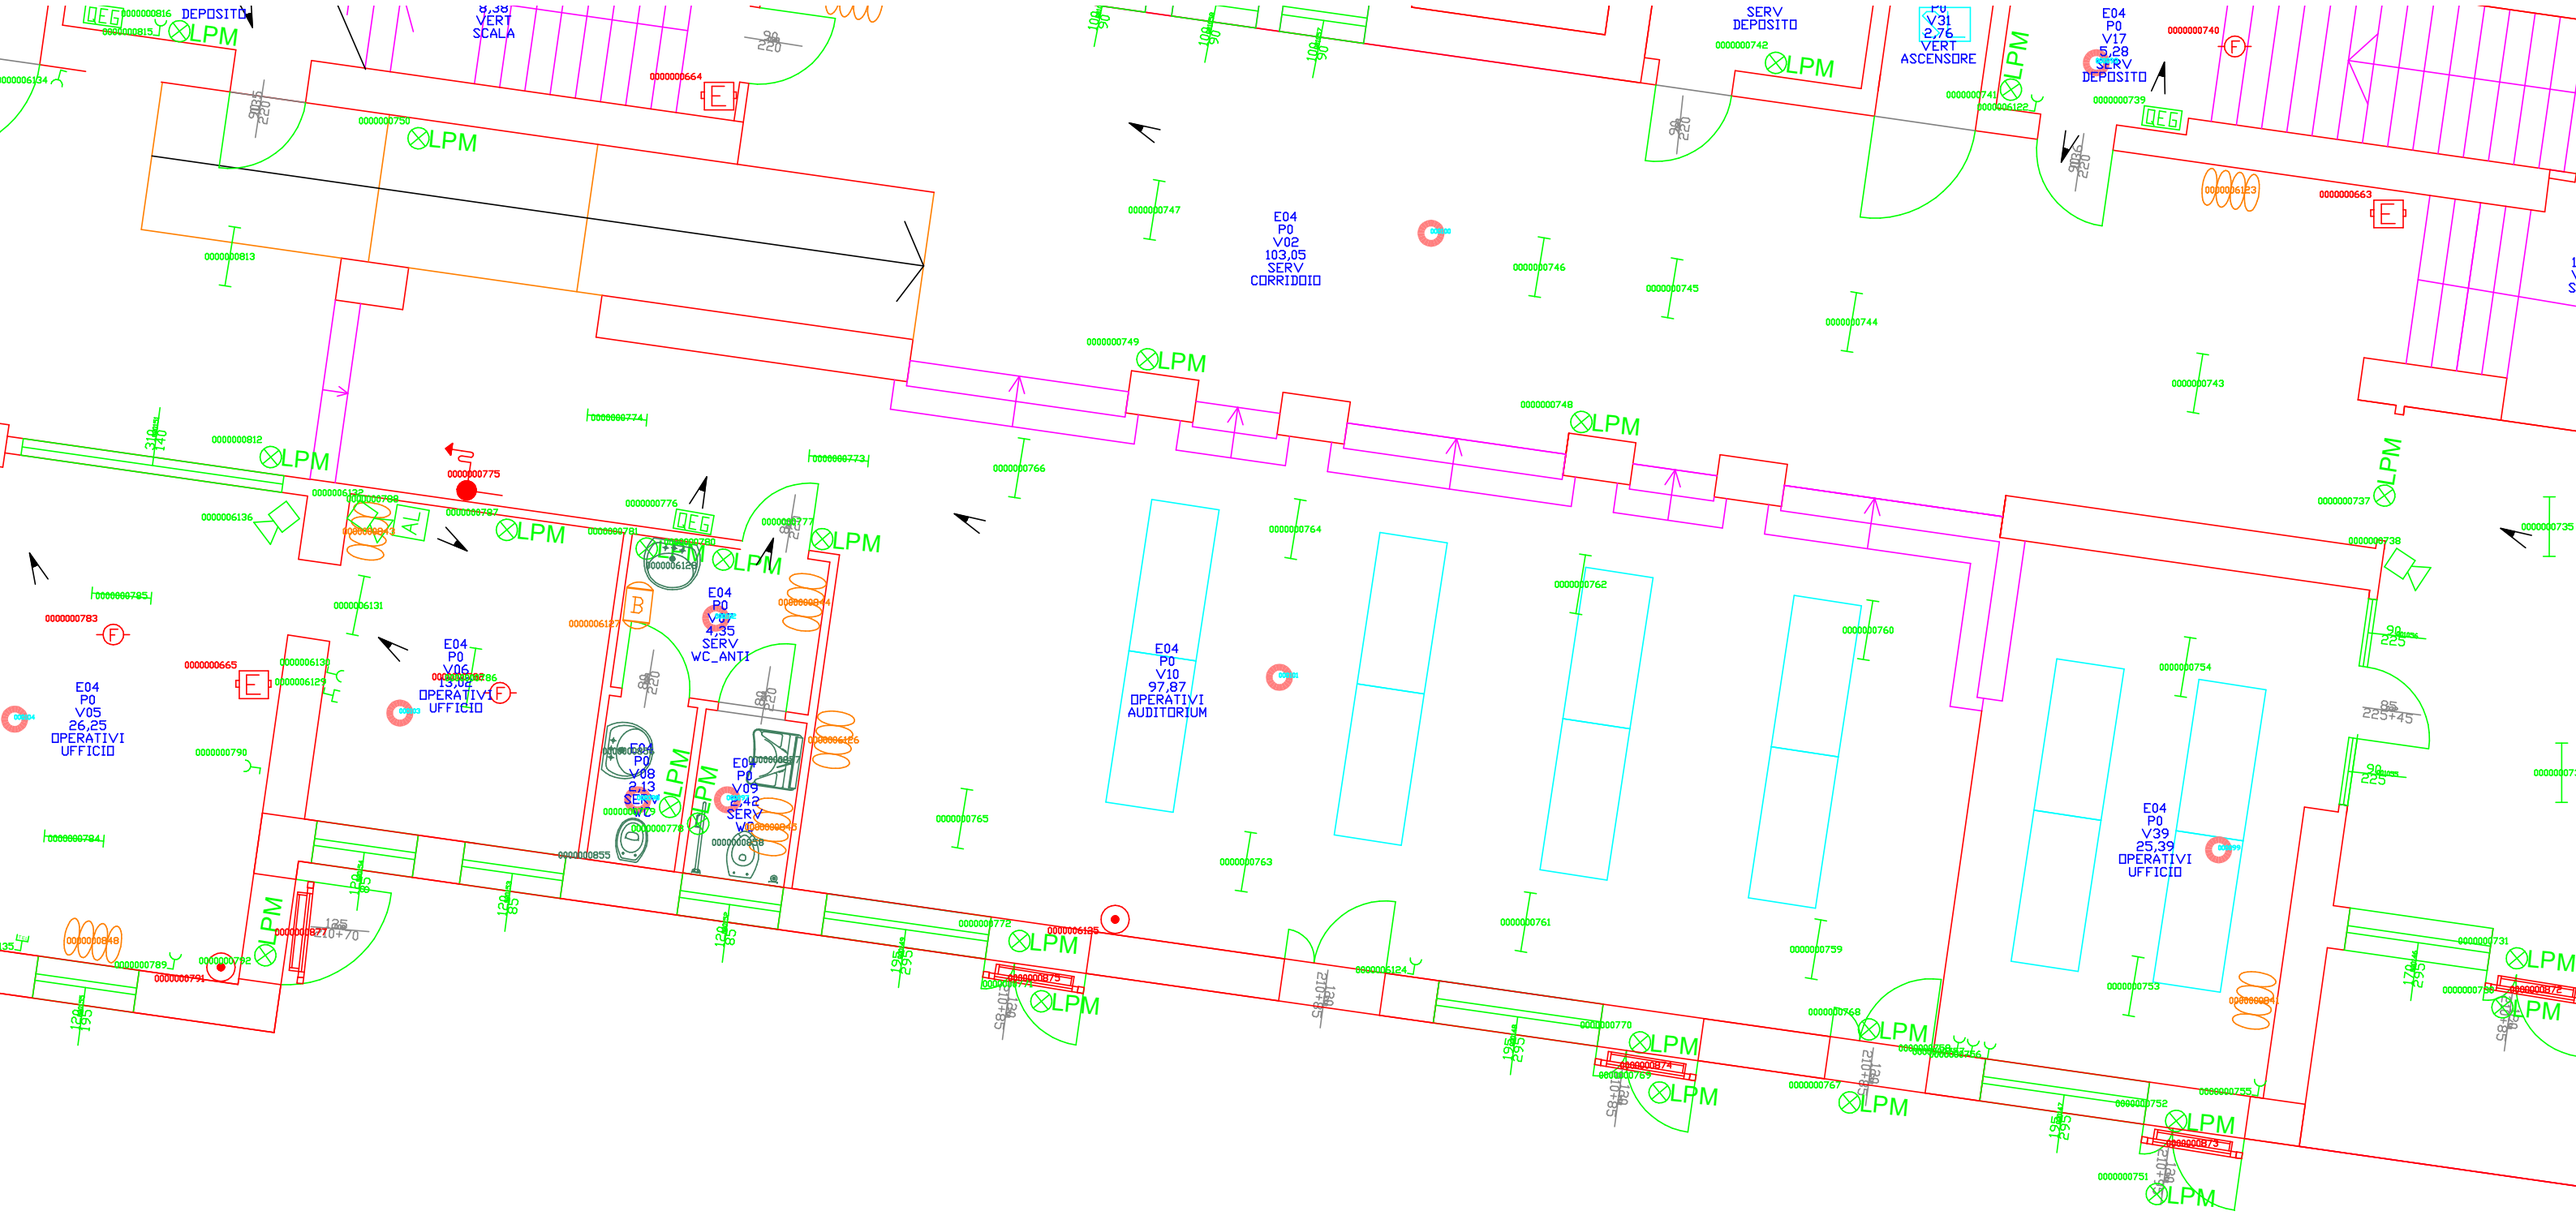
PRIMARIA PAPA GIOVANNI XXIII - VIA DANTE