

COMUNE DI: CASTELNOVO NE' MONTI

LOCALITÀ: CAPOLUOGO - BOTTE

VIA: DON BOSCO

PROGETTO:

**ACCORDO OPERATIVO**

AI SENSI DELL'ART. 4 COMMA 3 L.R. N. 24/2017  
"DISCIPLINA REGIONALE SULLA TUTELA E L'USO DEL  
TERRITORIO PER PROGETTO PLANOVOLUMETRICO  
RELATIVO ALLA REALIZZAZIONE DI FABBRICATO  
RESIDENZIALE UNIFAMILIARE.

PROPRIETÀ': CAVECCHI ANNALISA

C.F.: CVC NLS 82T42 C219J  
NATA A CASTELNOVO NE' MONTI (RE), IL 02.12.1982,  
RESIDENTE IN CARPINETI (RE) IN VIA IATICA, 3


COLOMBINI DAVIDE

C.F.: CLM DVD 84S06 I462Y  
NATO A SASSUOLO (MO), IL 06.11.1984,  
RESIDENTE IN FIORANO MODENESE (MO)  
IN VIA PIETRO MASCAGNI, 9

DATA: DICEMBRE 2021 PRATICA: 45/2021 FILE: CAVECCHI ANNALISA  
ACCORDO OPERATIVO

FIRME:

# PLANIMETRIA CESSIONE AREE

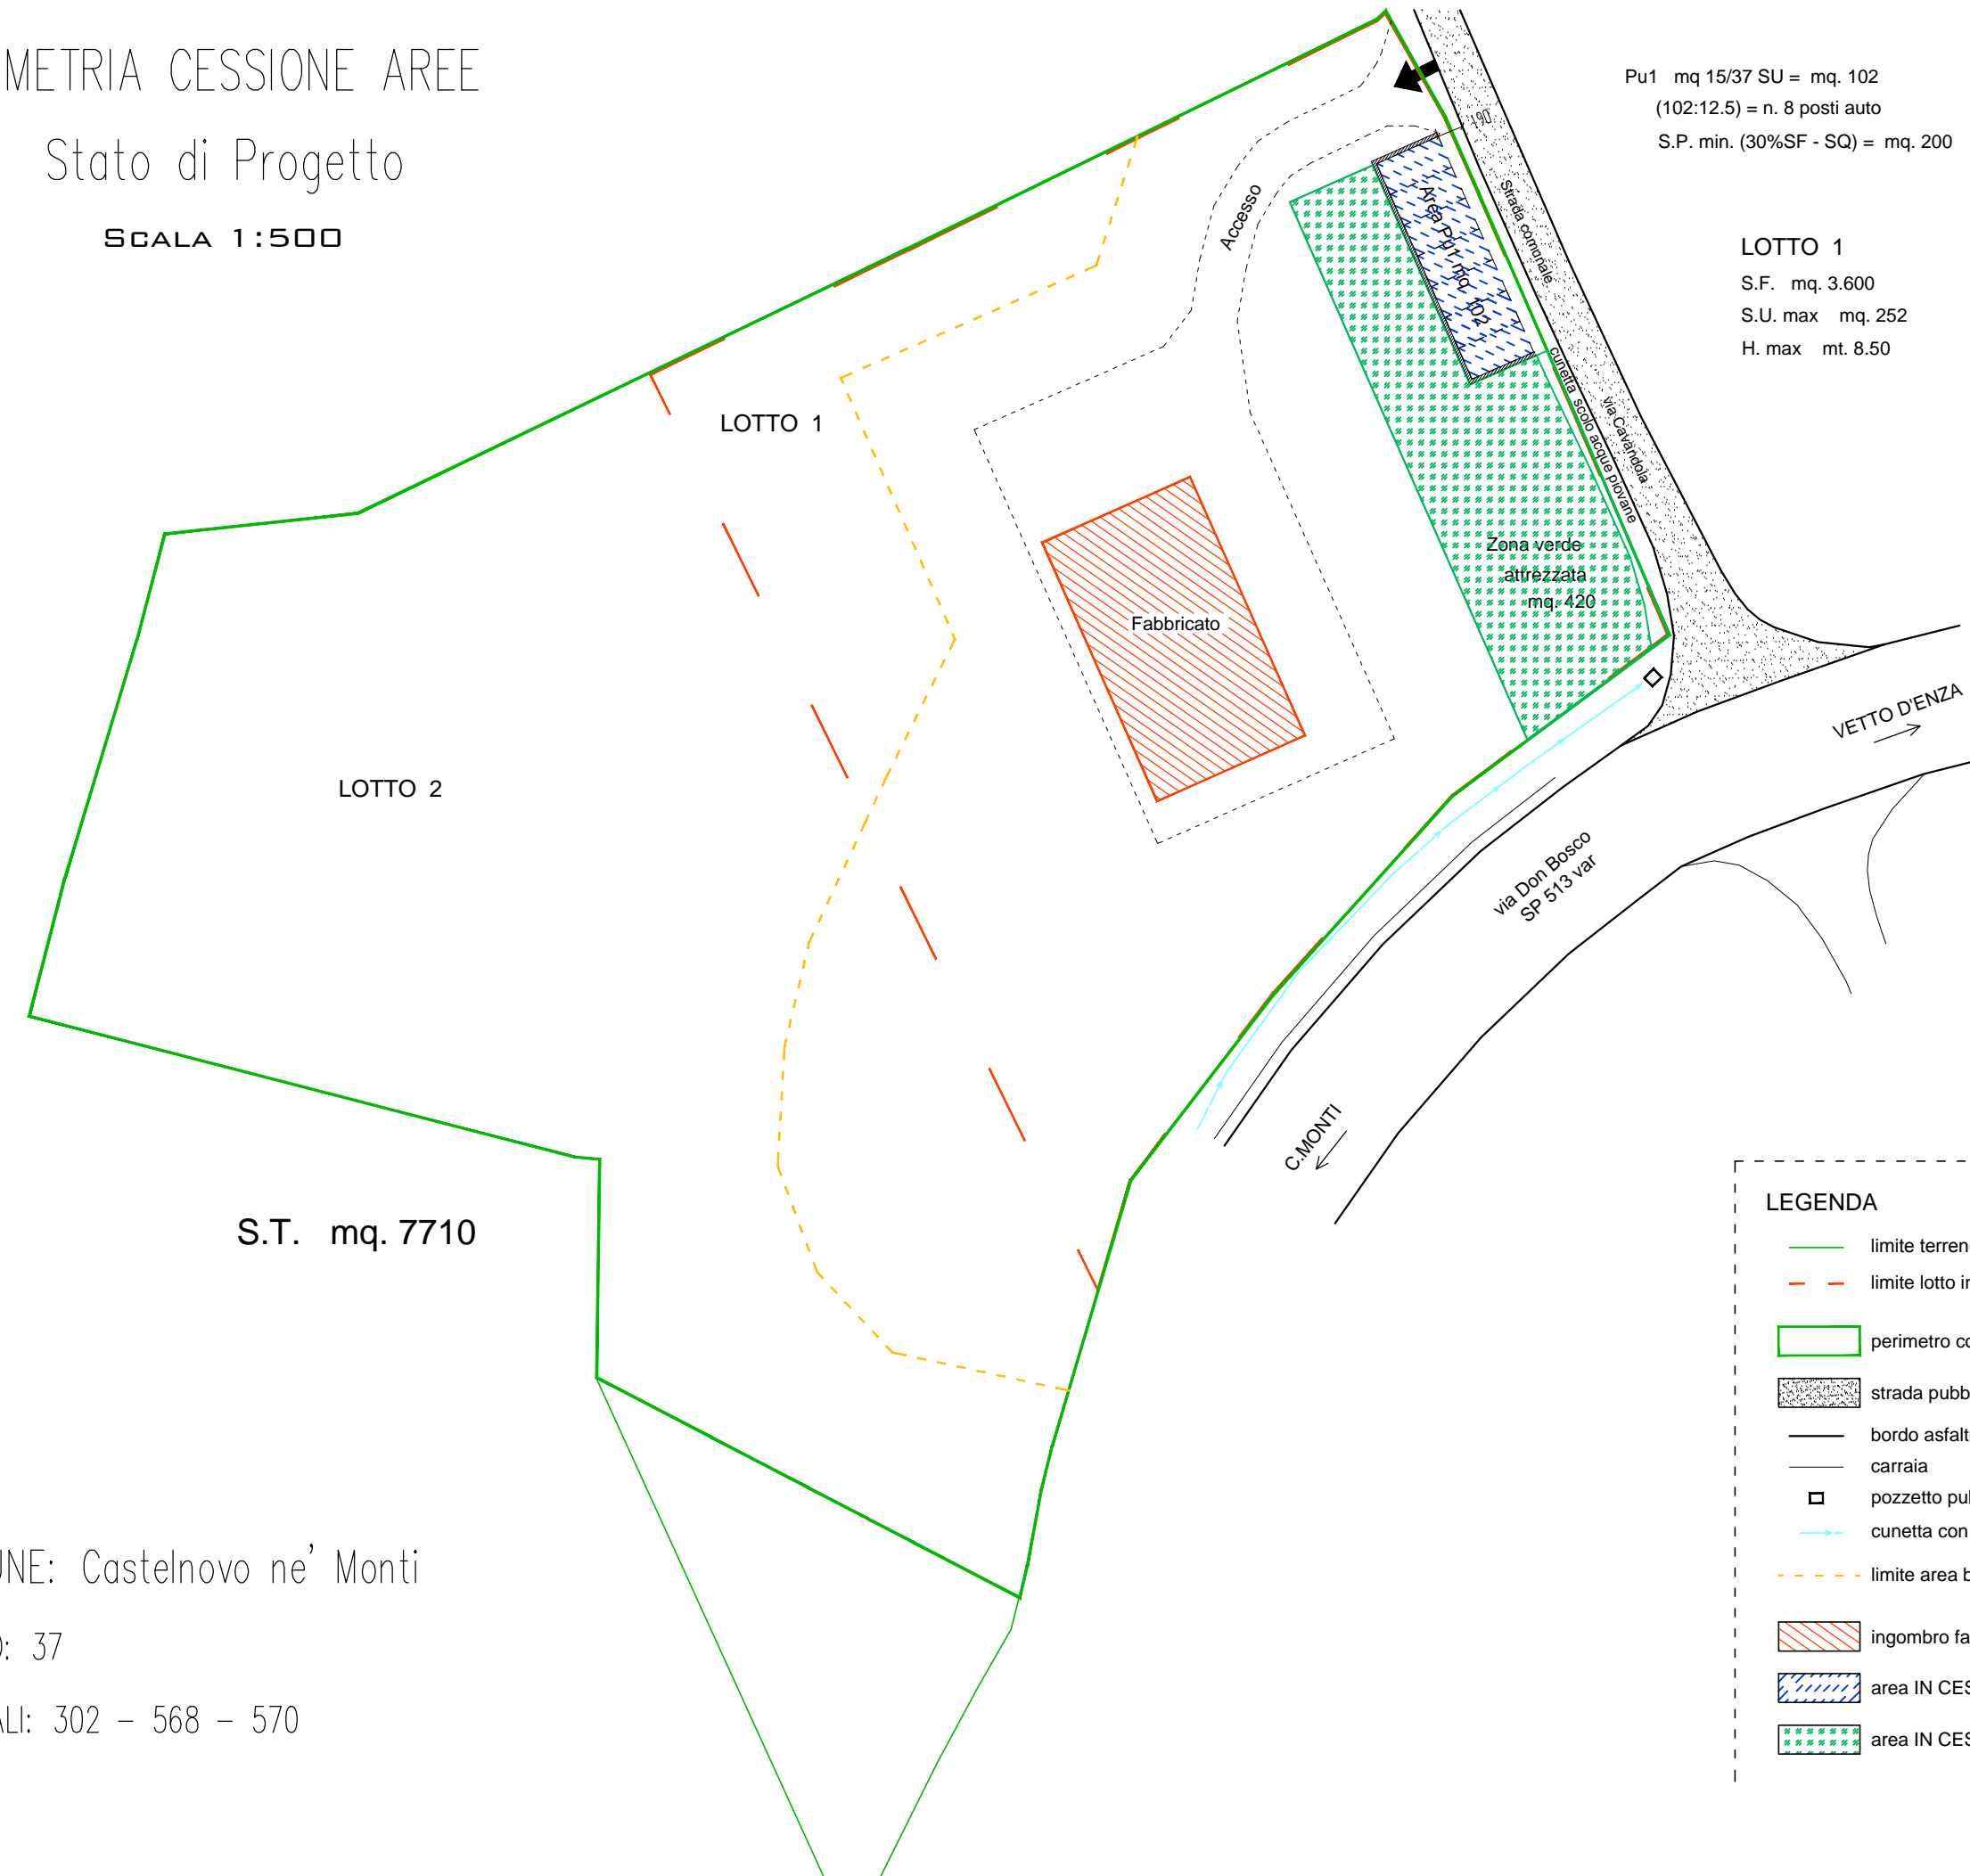

Pu1 mq 15/37 SU = mq. 102  
(102:12.5) = n. 8 posti auto  
S.P. min. (30%SF - SQ) = mq. 200

LOTTO 1

S.F. mq. 3.600  
S.U. max mq. 252  
H. max mt. 8.50

LOTTO 2

S.T. mq. 7710

COMUNE: Castelnuovo ne' Monti

FOGLIO: 37

MAPPALI: 302 - 568 - 570

TAV. 8 **AREE in CESSIONE**

A norma di legge 633/41, le presenti tavole sono protette dal diritto d'autore.  
Il Progettista si riserva la proprietà, con divieto di riproduzione e visione da parte di terzi, senza previa autorizzazione.