

COMUNE DI: CASTELNOVO NE' MONTI
 LOCALITÀ: CAPOLUOGO - BOTTE
 VIA: DON BOSCO

PROGETTO:
 ACCORDO OPERATIVO
 AI SENSI DELL'ART. 4 COMMA 3 L.R. N. 21/2017
 "DISCIPLINA REGIONALE SULLA TUTELA E L'USO DEL
 TERRITORIO PER PROGETTO PLANOVOLUMETRICO
 RELATIVO ALLA REALIZZAZIONE DI FABBRICATO
 RESIDENZIALE UNIFAMILIARE.

PROPRIETÀ: CAVECCHI ANNALISA
 C.F.: CVC NLS 82T42 C219J
 NATA A CASTELNOVO NE' MONTI (RE), IL 02.12.1982,
 RESIDENTE IN CARPINETI (RE) IN VIA IATICA, 3
 COLOMBINI DAVIDE
 C.F.: CLM DVD 84S06 1462Y
 NATO A SASSUOLO (MO), IL 05.11.1954,
 RESIDENTE IN FERRANO MODENESE (MO)
 IN VIA PIETRO MASCAGNI, 9

DATA: DICEMBRE 2021 PRATICA: 45/2021 FILE: CAVECCHI ANNALISA ACCORDO OPERATIVO



FIRME:

PIANO QUOTATO con inserito STATO di PROGETTO

SCALA 1:250



SEZIONI E PROFILI SCALA 1:200

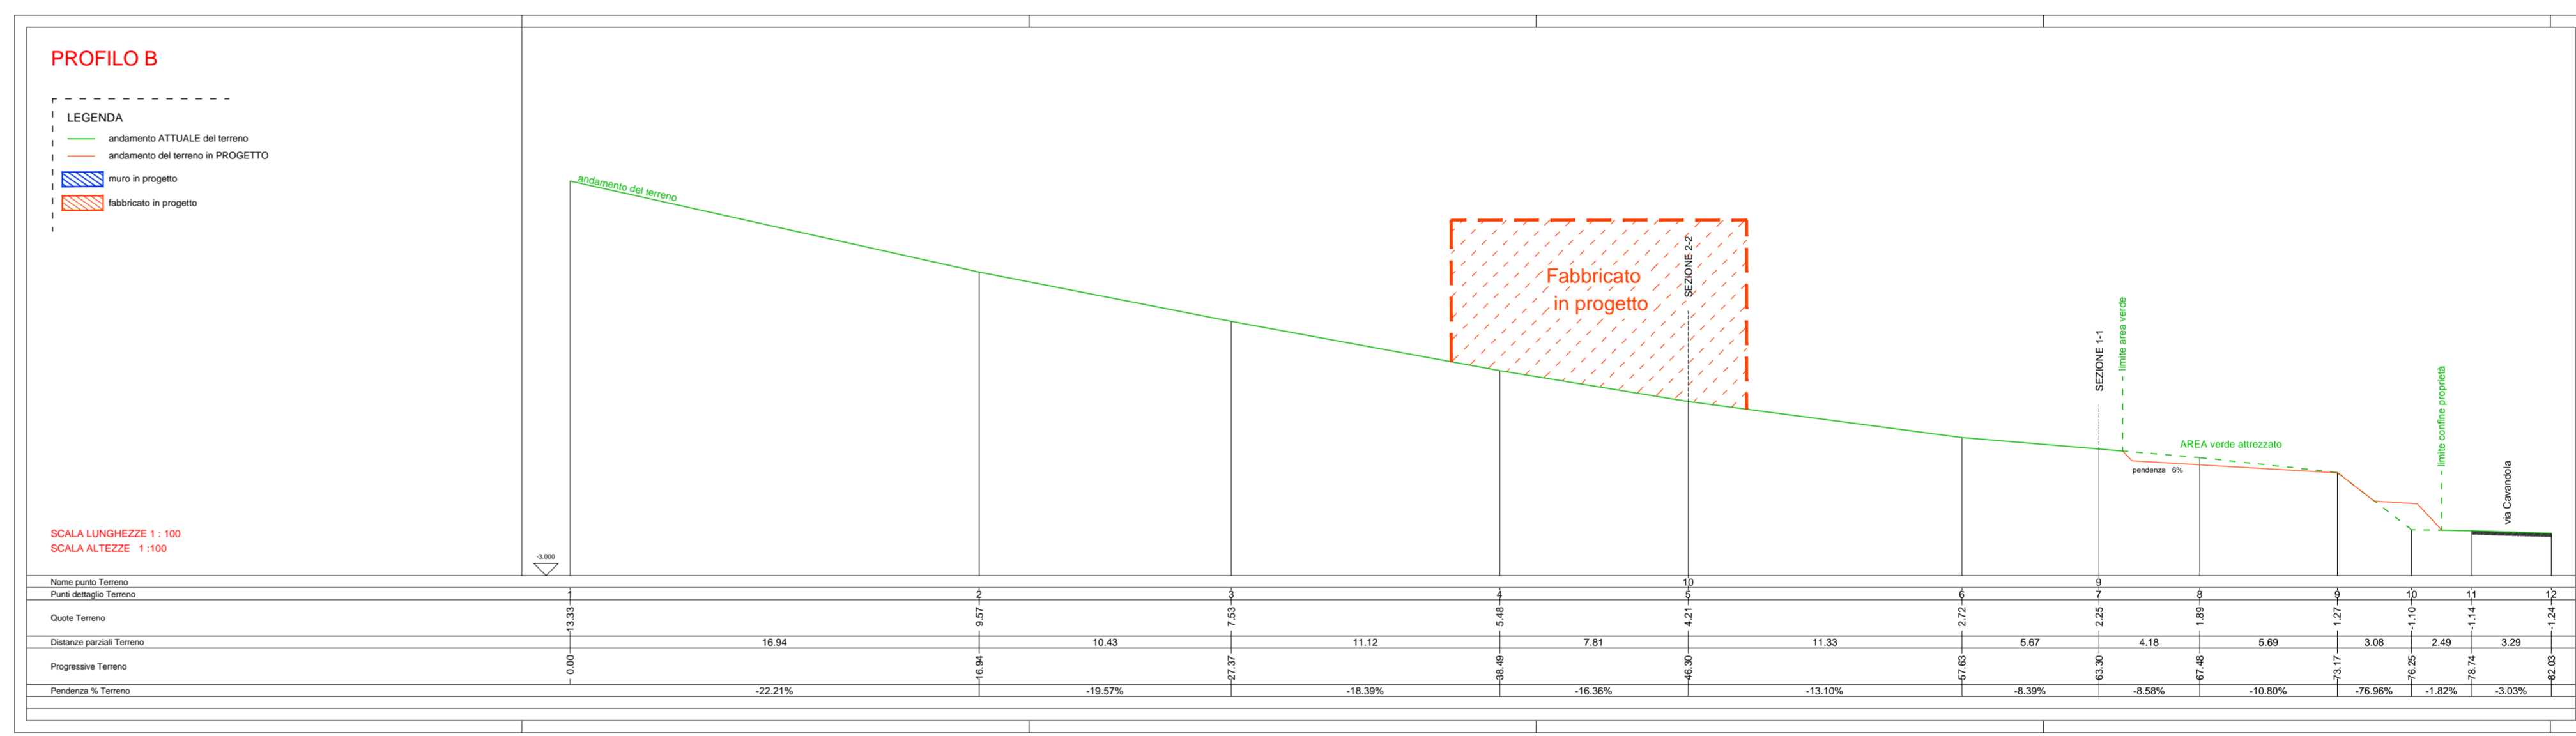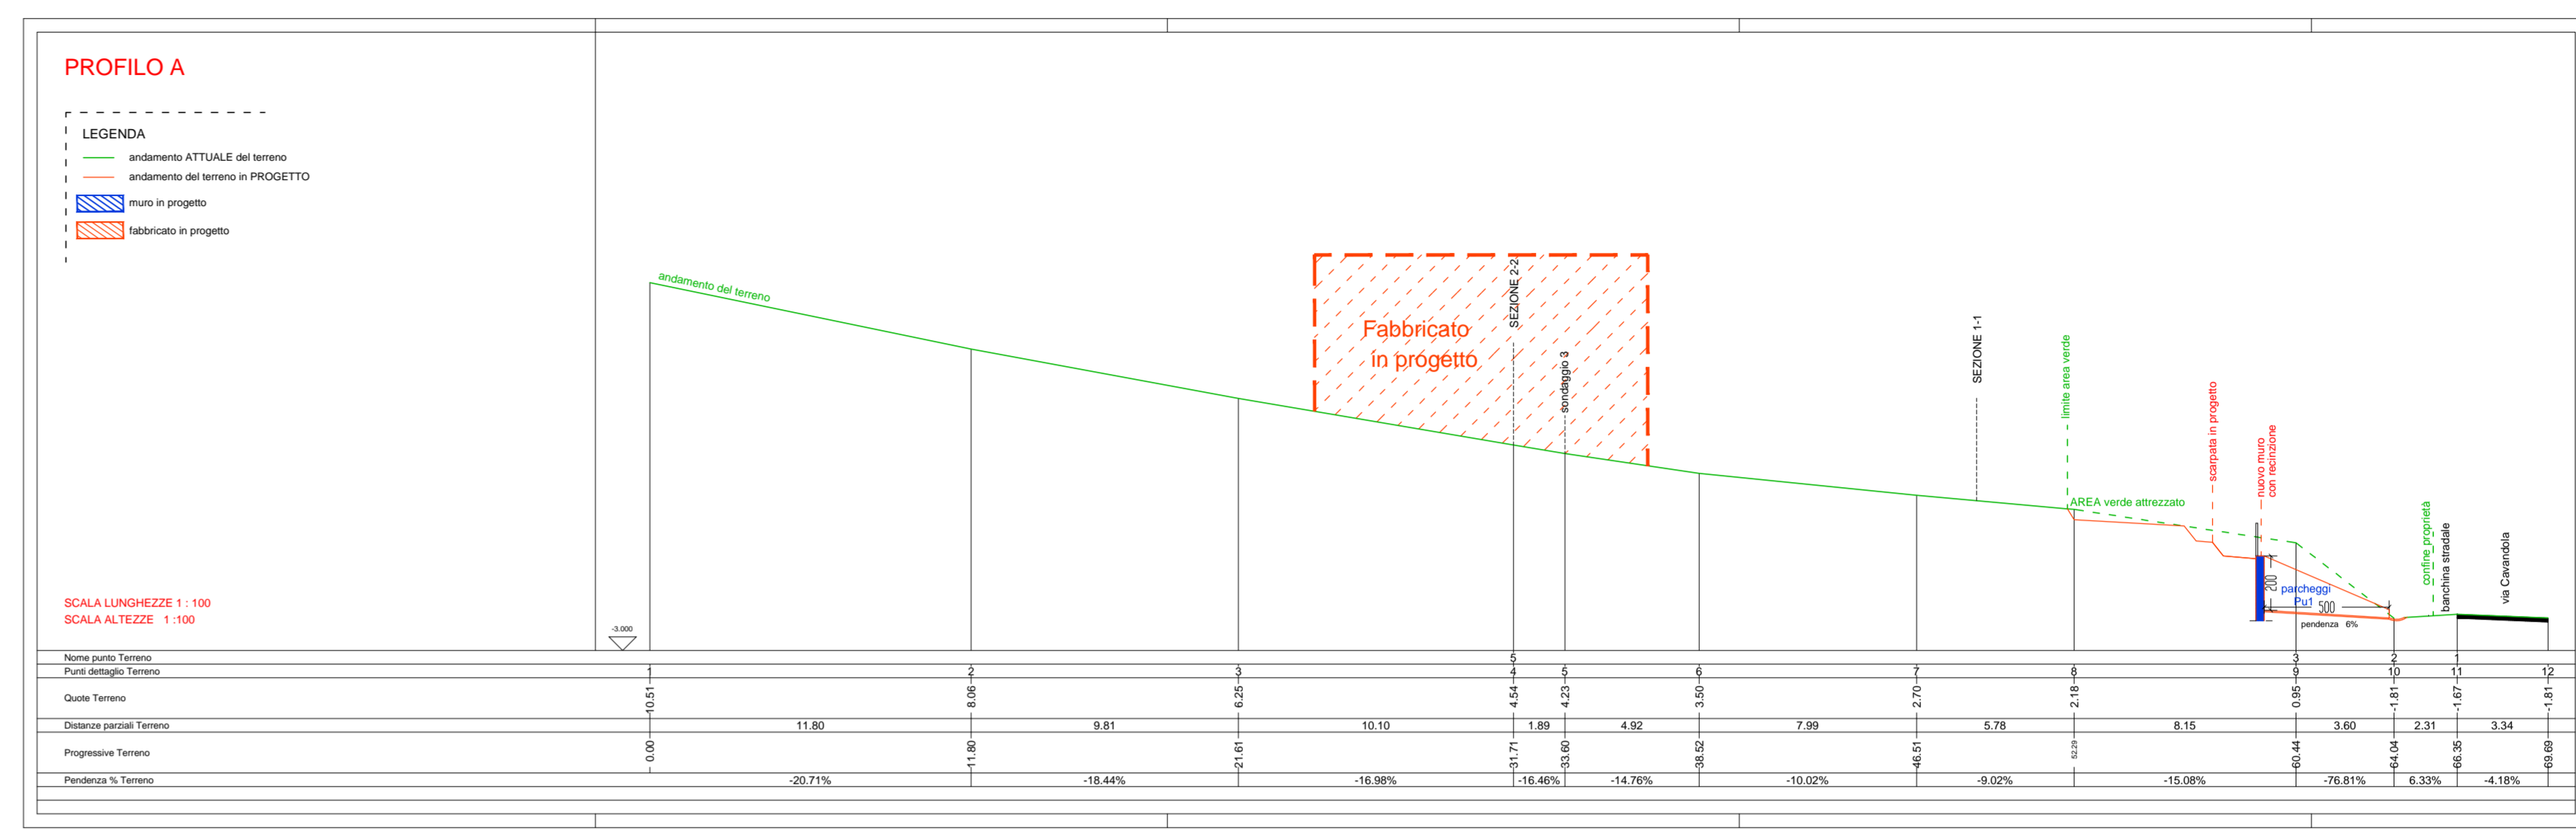

TAV. 9B PROFILI ALTIMETRICI
 Stato di Progetto

A norma di legge 633/01, in presenza delle parti interessate, il progettista si riserva la proprietà, con diritto di riproduzione e visione da parte di terzi, senza previa autorizzazione.

