


ESTRATTO CATASTALE
Foglio 37 mappali 302,568,570

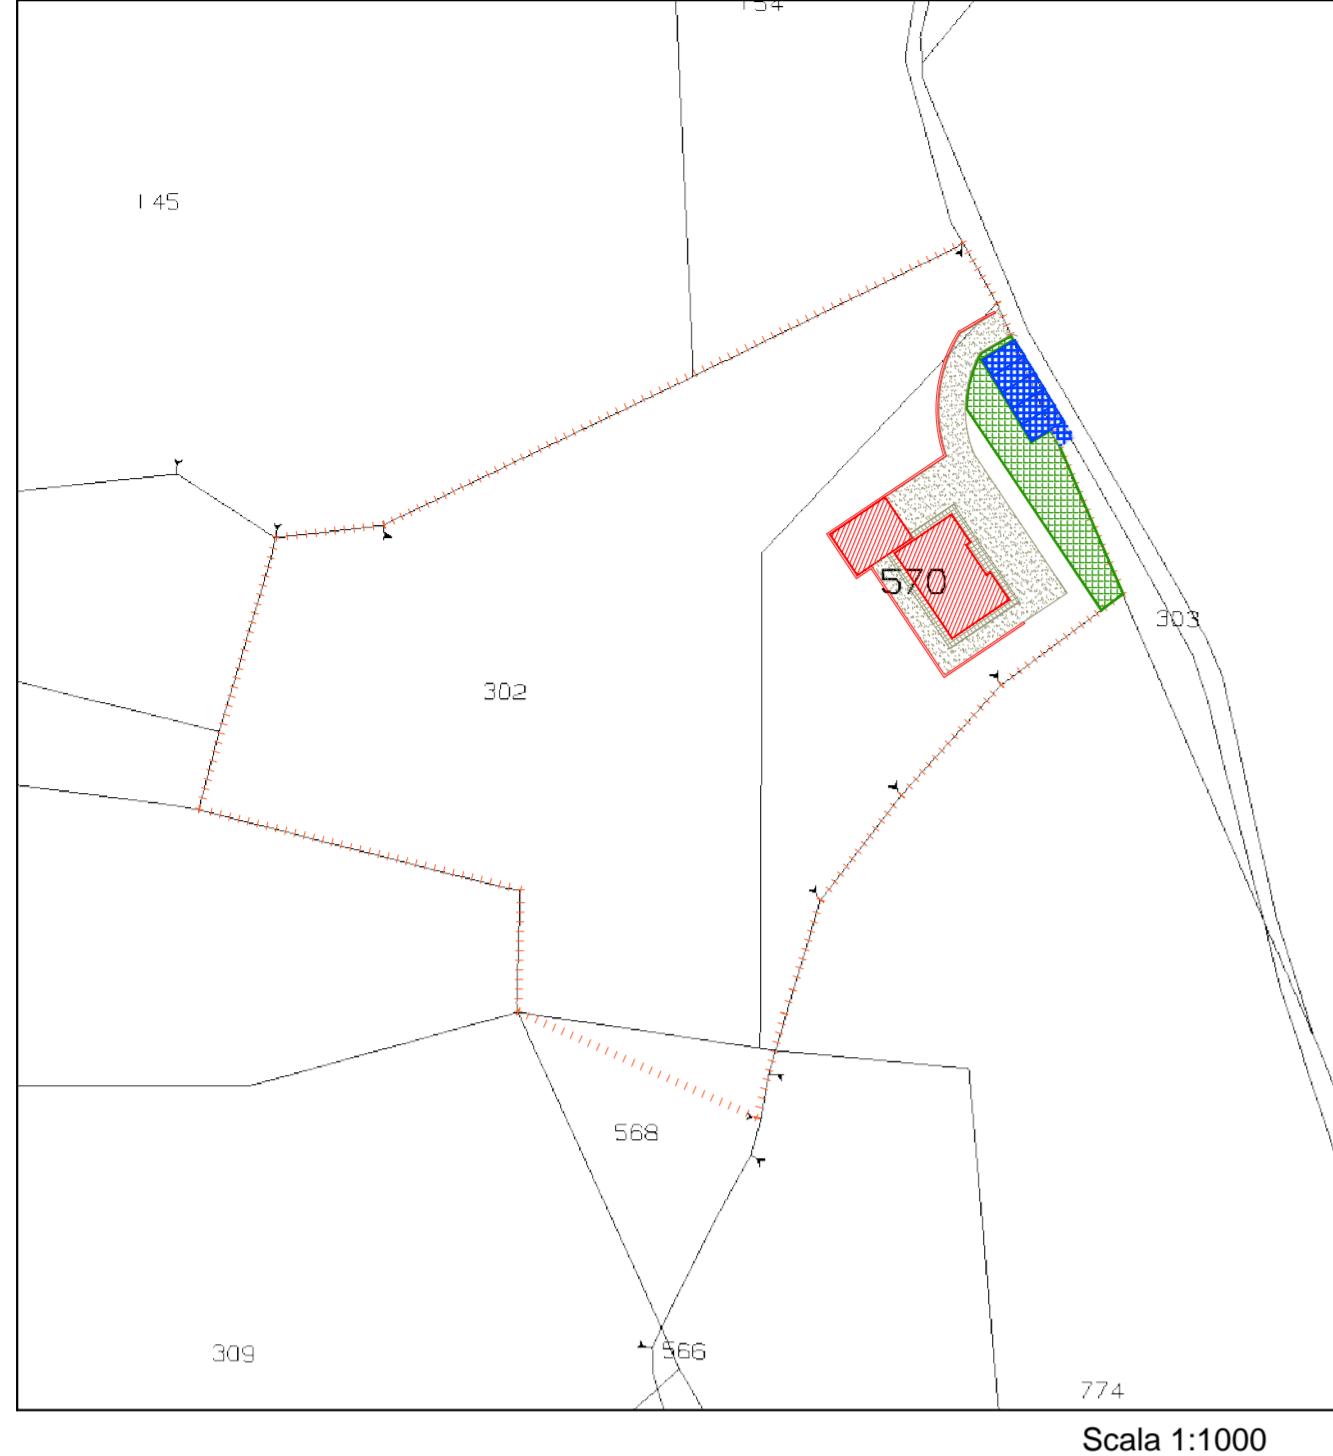


ESTRATTO ORTOFOTO AGEA 2020




LEGENDA

- Limite Comparto
- Edificio in progetto
- Viabilità e spazi di manovra in progetto
- Limite sporto di copertura
- Area verde di cessione
- Parcheggi oggetto di cessione

ESTRATTO PSC - Tavola P1e

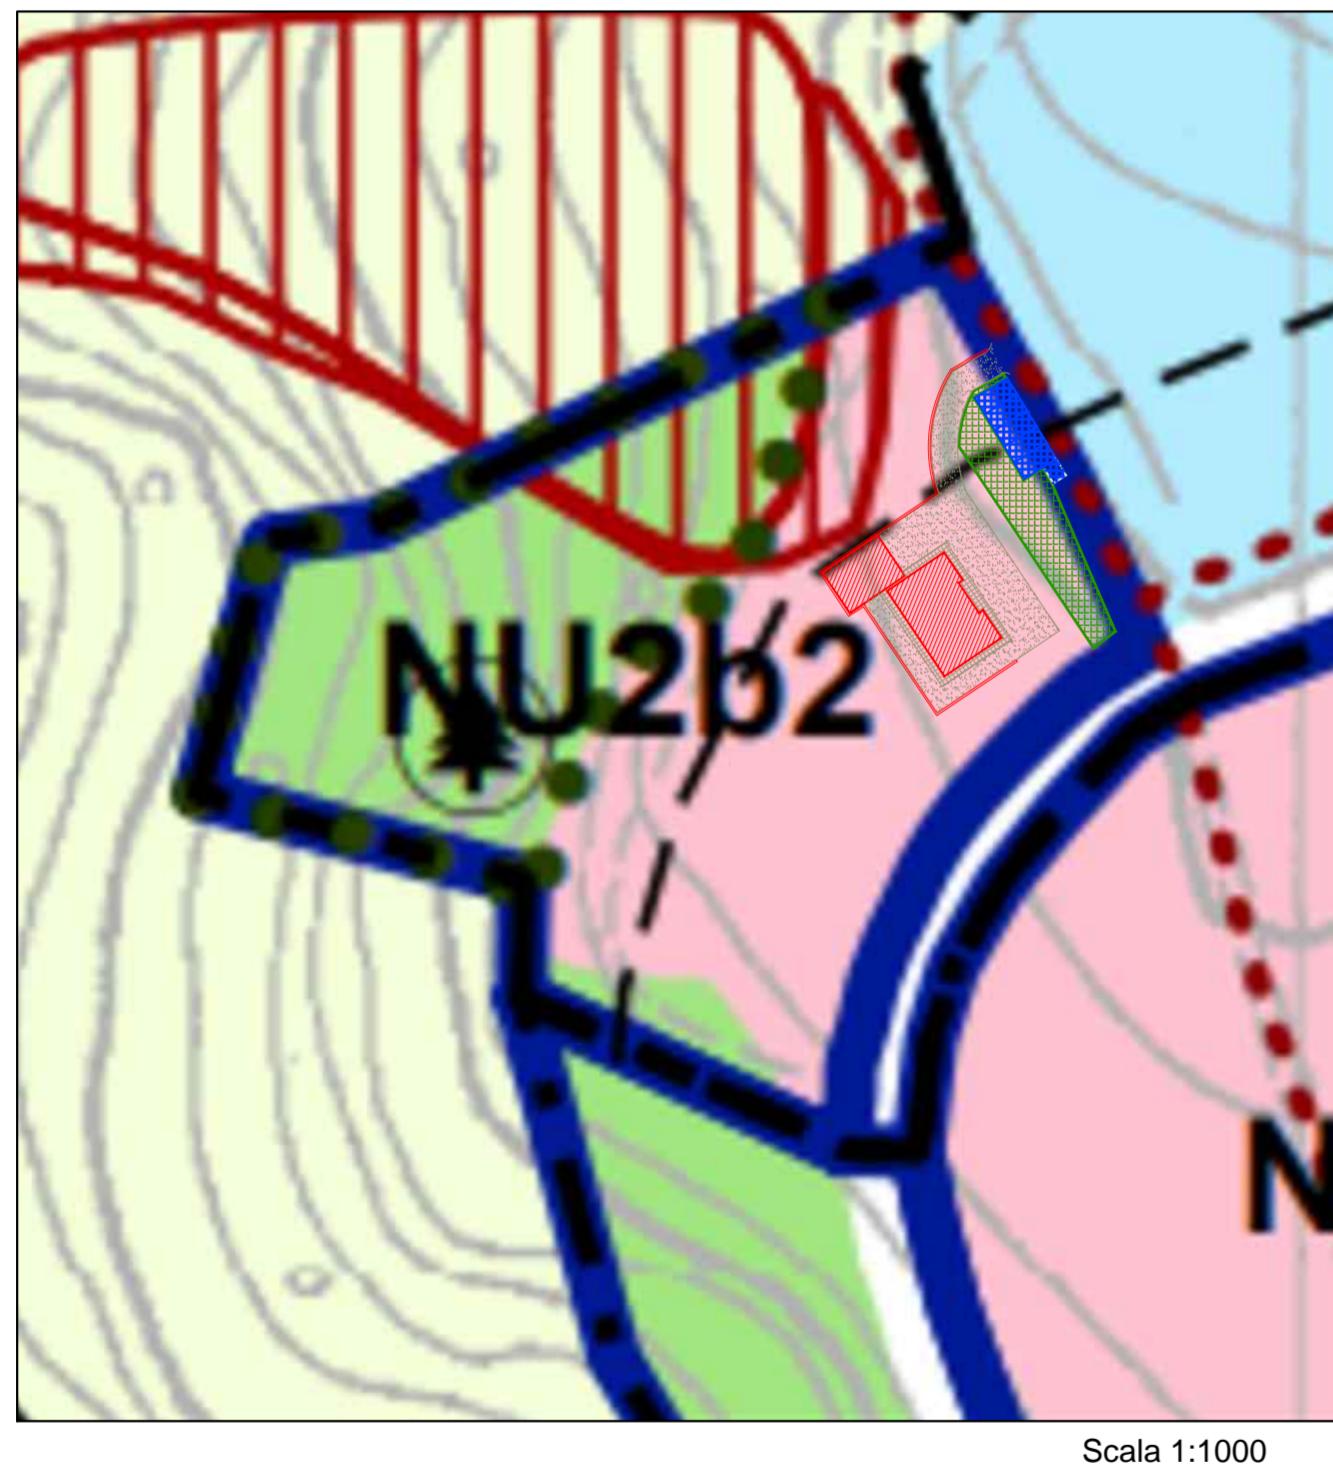

ESTRATTO RUE - Tavola P5.1

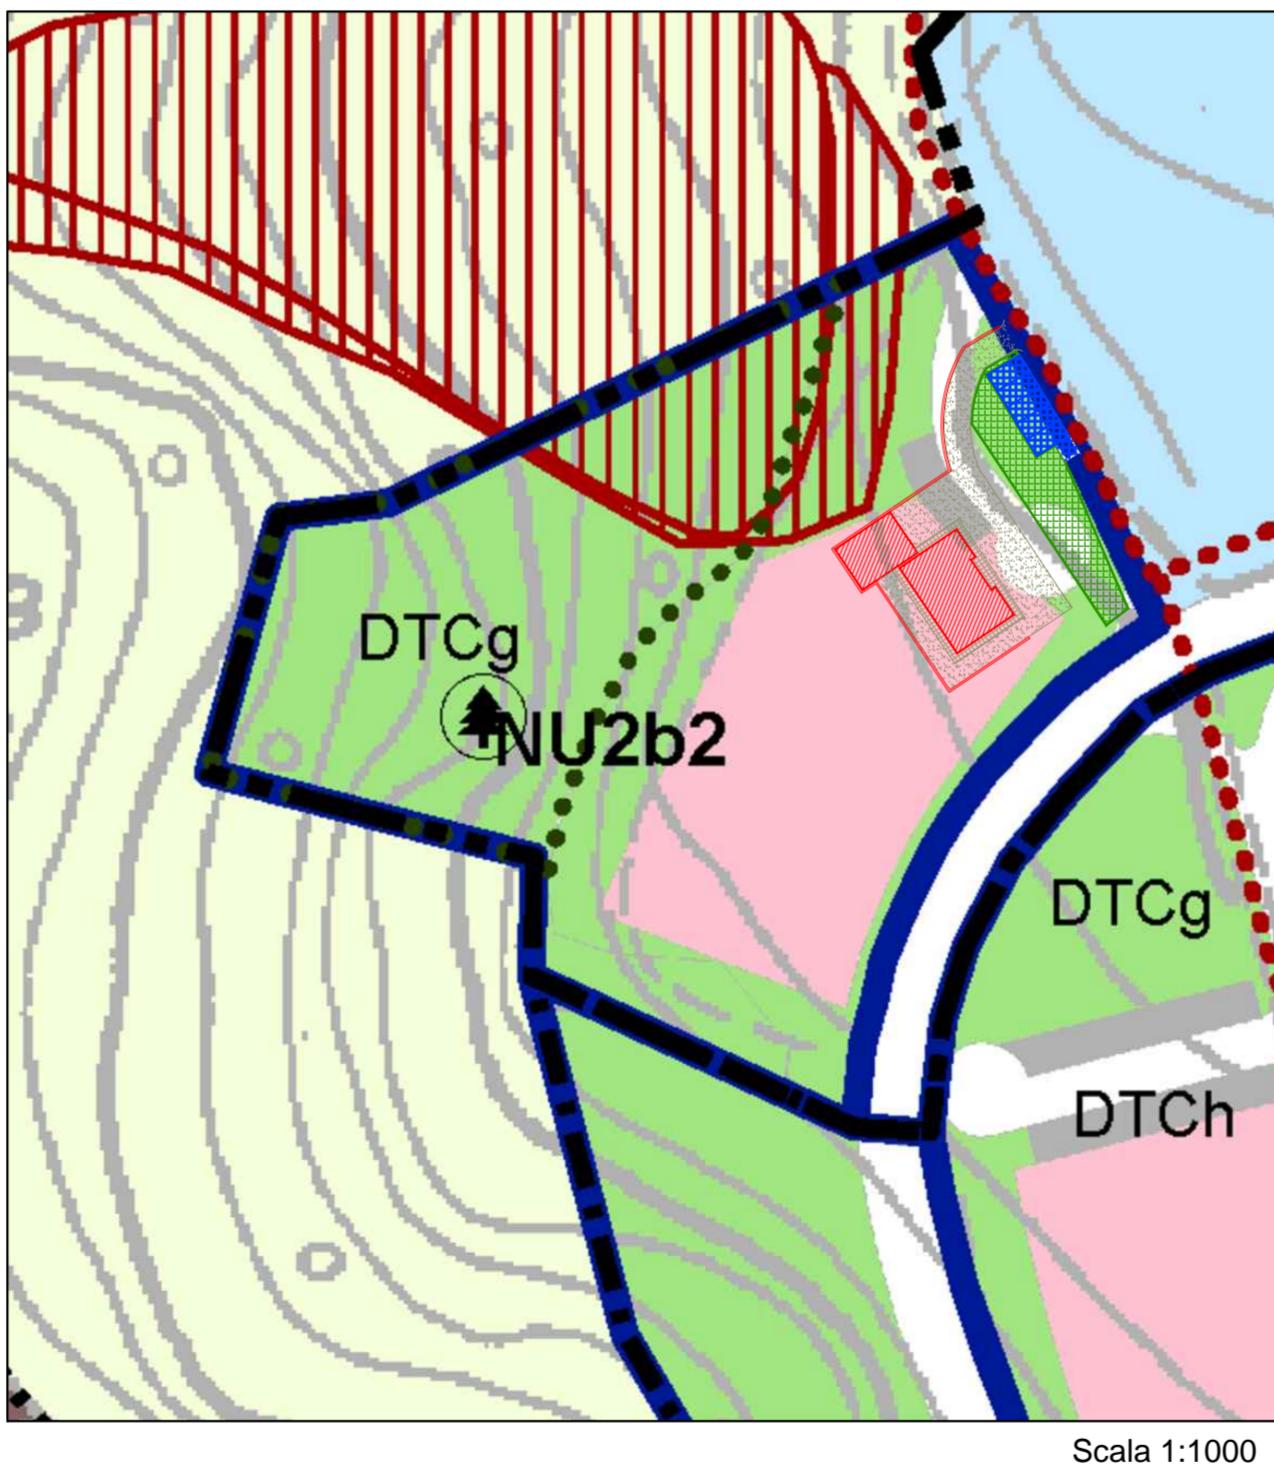

- NU2 - Ambiti residenziali soggetti a P.U.A. (art. 26 NTA)
- DTC - Attrezzature per impianti sportivi/ricreativi di rilievo comunale (art. 43 NTA)
- Ambito a vincolo permanente di mantenimento del verde boschato
- Aree a pericolosità elevata (art. 63 PSC)

- NU2 - Ambiti residenziali soggetti a P.U.A. (art. 106.2)
- Ambito a vincolo permanente di mantenimento del verde boschato
- DTCg - Verde pubblico e parchi pubblici di rilievo comunale (art. 112.2)
- Aree a pericolosità elevata (fq) (art. 97.2)


COMUNE DI CASTELNOVO NE' MONTI

Provincia di Reggio Emilia

ACCORDO OPERATIVO

(ai sensi dell'Art. 38 Legge Rg 24/2017)

AMBITO NU.2b (2) - CAPOLUOGO

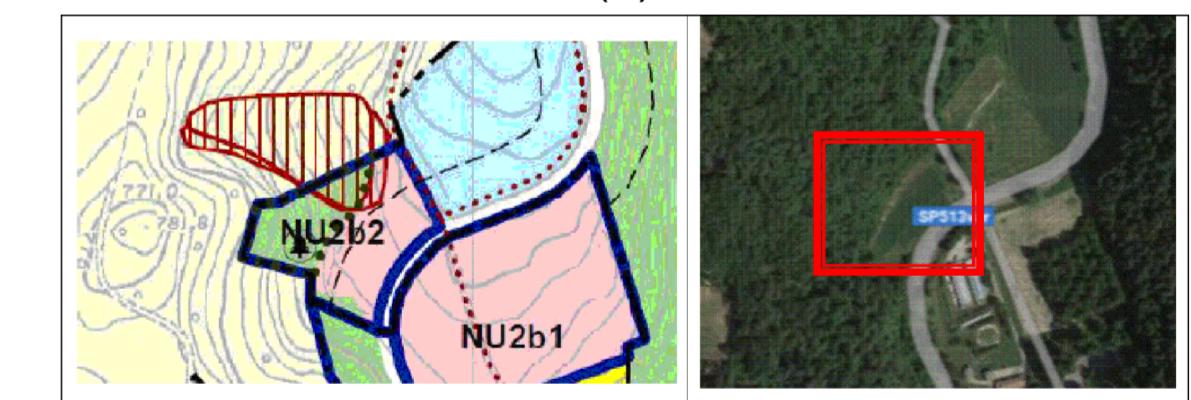

Inquadramento Area

COMMITTENTE:

CAVECCHI ANNALISA

C.F.: CVC NLS 82T42 C219J
NATA A CASTELNOVO NE' MONTI (RE), IL 02.12.1982,
RESIDENTE IN CARPINETI (RE) IN VIA IATICA, 3

COLOMBINI DAVIDE

C.F.: CLM DVD 84S06 1462Y
NATO A SASSUOLO (MO), IL 06.II.1984,
RESIDENTE IN FIORANO MODENESE (MO)
IN VIA PIETRO MASCAGNI, 9

N° ELABORATO	01 Int.
DATA EMISSIONE	Ottobre 2023
SCALA	Varie
FILE	Tavola 1 Int.pdf

PROGETTISTI:

Progetti Ambientali Integrati S.a.s

Via Fontanesi 18/B

42035 - Castelnovo ne' Monti (RE)

Dott. Ing. Del Rio Giuliano

Geom. Tincani Michele
Via W. Manfredi
42035 - Castelnovo ne' Monti (RE)

Geom. Michele Tincani