


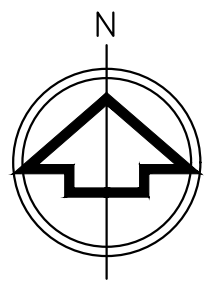


punto approvvigionamento idrico



LEGENDA

- PF Pozzetto Firenze
- PI Pozzetto Ispezione
- D Degrassatore
- I Fossa Imhoff
- Rete acque nere
- Subirrigazione
- Rete acque bianche
- Pozzetto cls 40 x 40
- Pozzetto cls 60 x 60
- Linea adduzione acqua
- Pozzetto "Pratic" x contatori h2o
- Pozzetto "Pratic" x contatori h2o
- Linea adduzione Energia Elettrica
- Manufatto alloggiamento contatore
- Punto allaccio elettrico
- Pozzetto cls 60 x 60
- Limite Comparto
- Recinzioni in progetto

punto allaccio a la rete elettrica

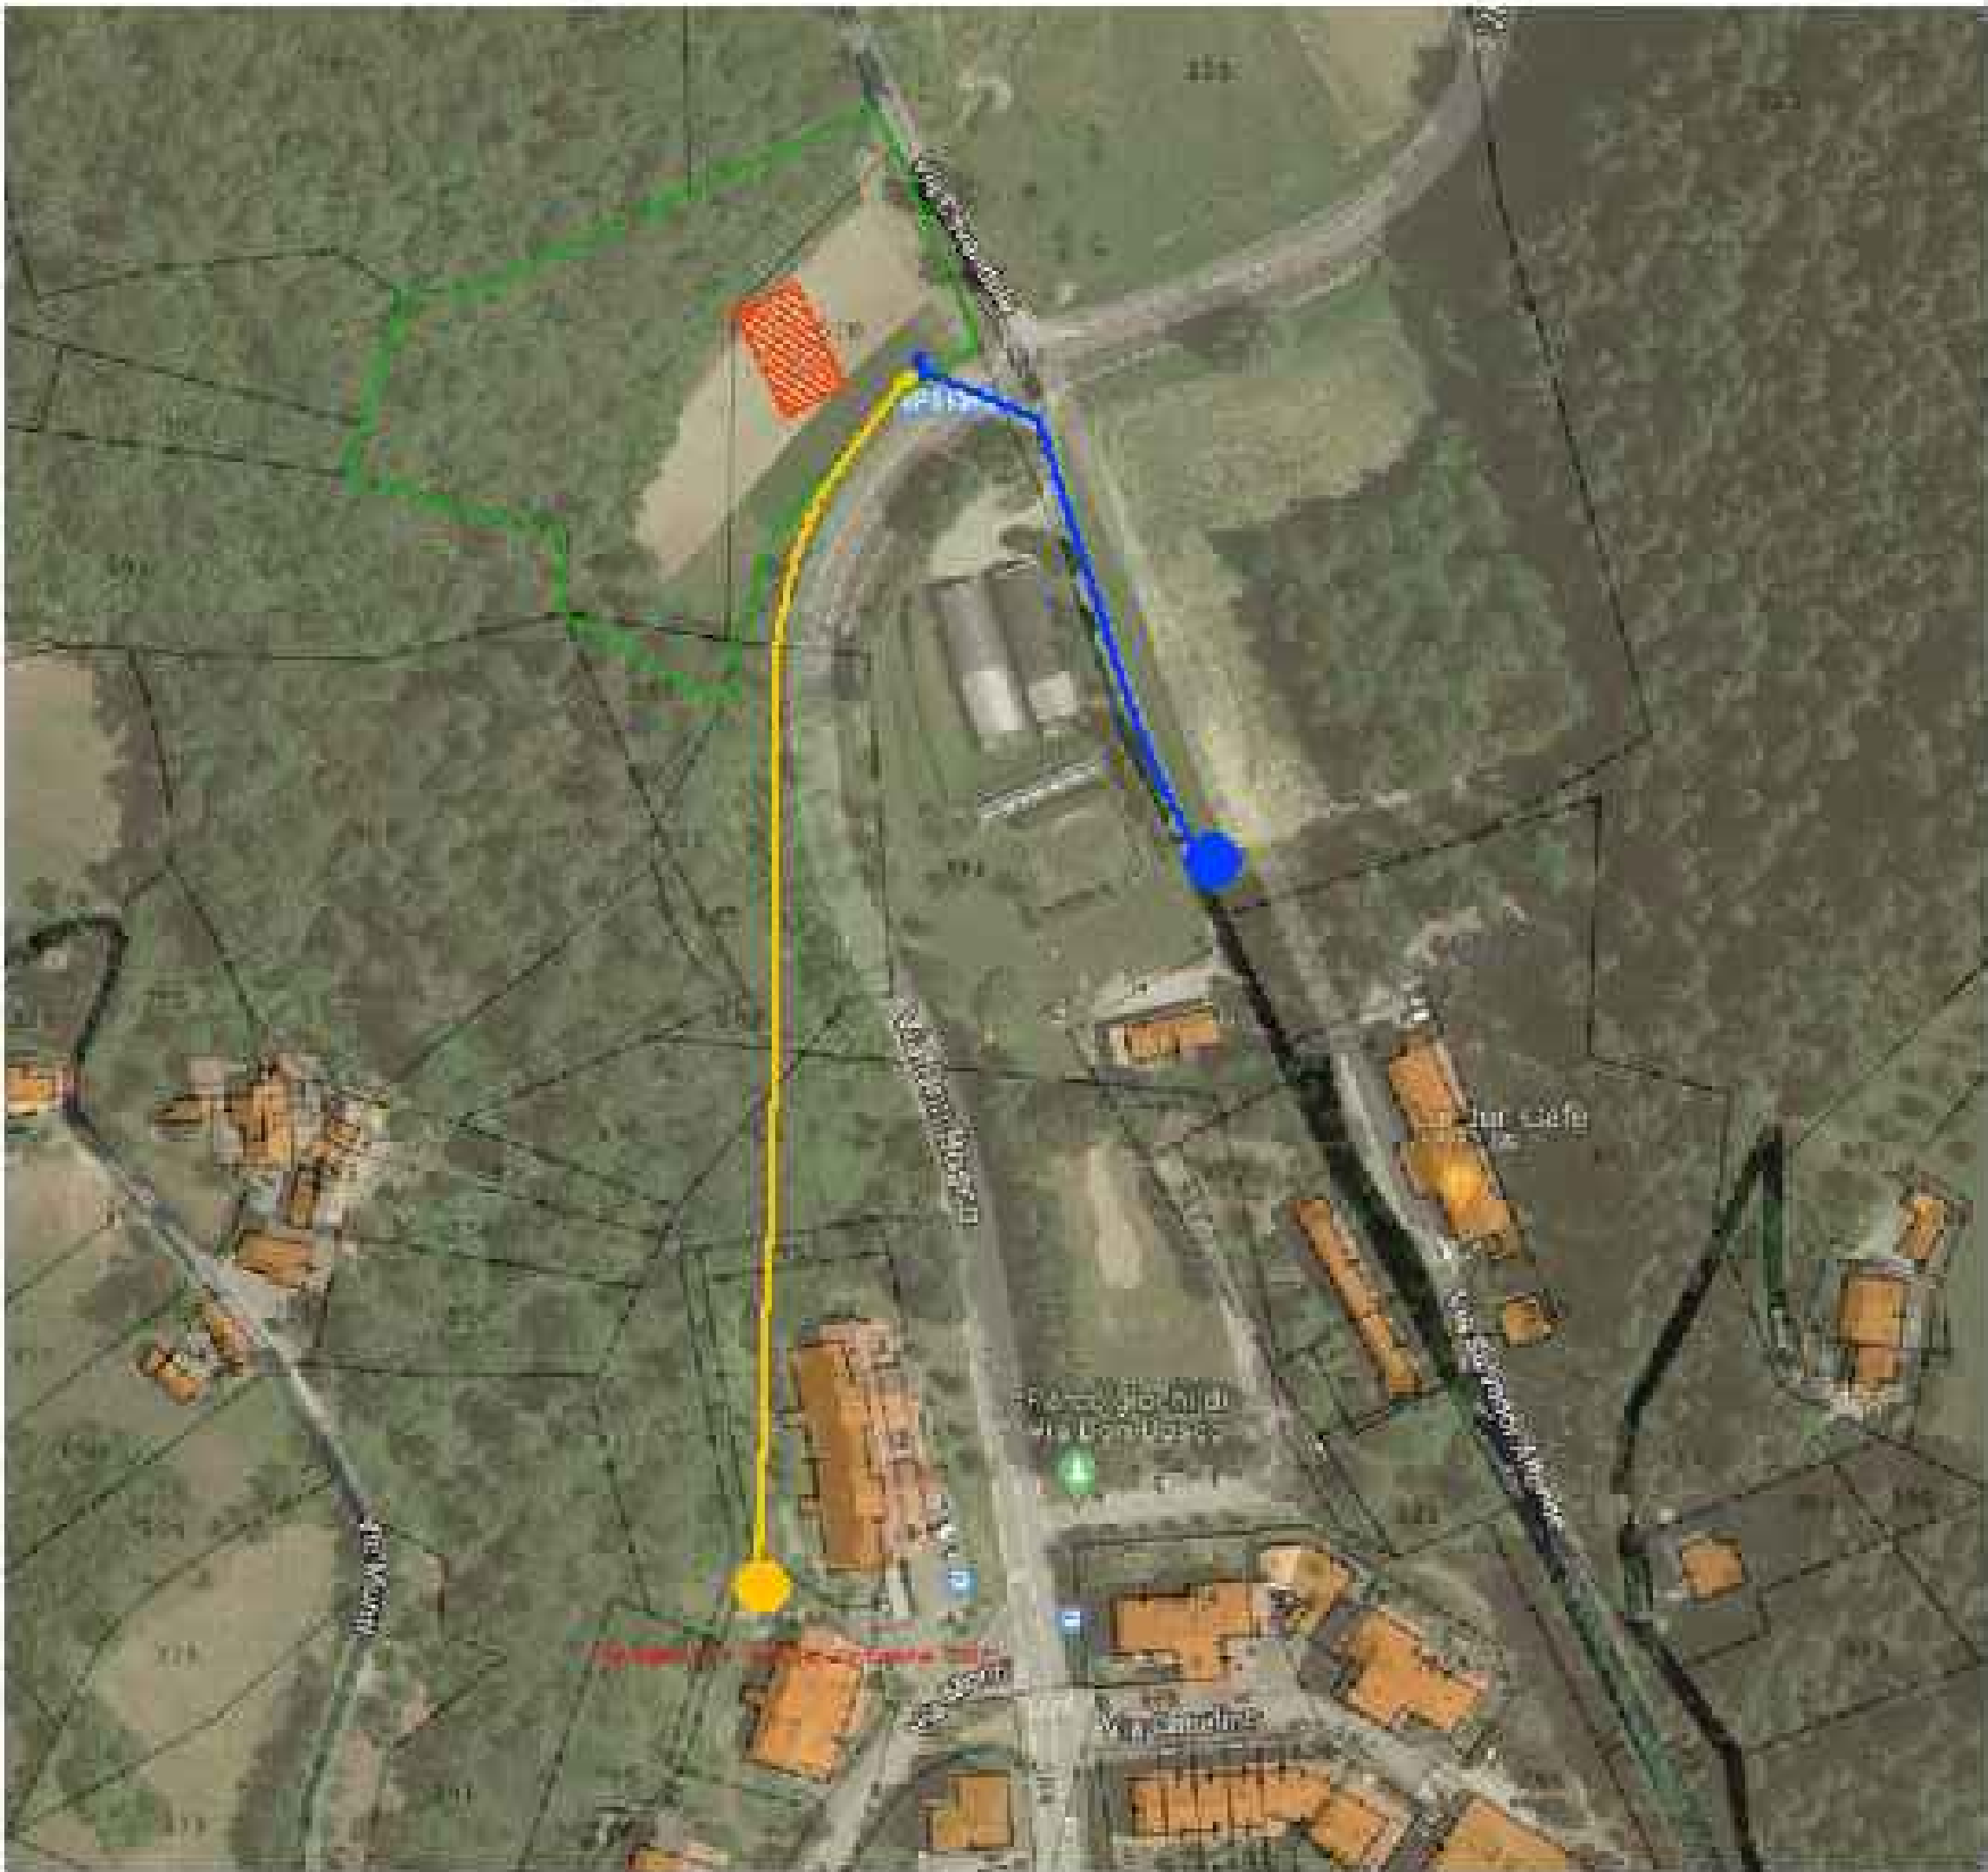


COMUNE DI CASTELNOVO NE' MONTI

Provincia di Reggio Emilia

ACCORDO OPERATIVO

(ai sensi dell'Art. 38 Legge Rg 24/2017)

AMBITO NU.2b (2) - CAPOLUOGO

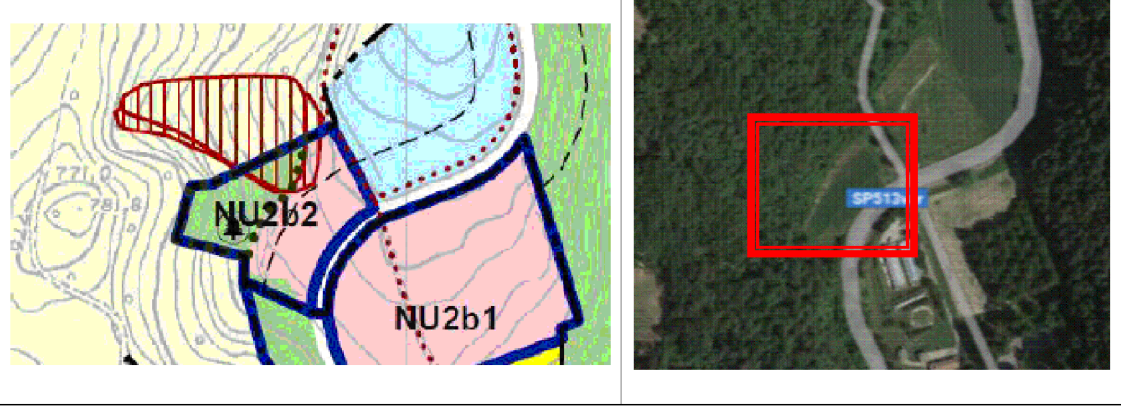

Schema Utenze

COMMITTENTE: CAVECCHI ANNALISA C.F.: CVC NLS 82T42 C219J NATA A CASTELNOVO NE' MONTI (RE), IL 02.12.1982, RESIDENTE IN CARPINETI (RE) IN VIA IATICA, 3 COLOMBINI DAVIDE C.F.: CLM DVD 84S06 1462Y NATO A SASSUOLO (MO), IL 06.11.1984, RESIDENTE IN FIORANO MODENESE (MO) IN VIA PIETRO MASCAGNI, 9 PROGETTISTI: Progetti Ambientali Integrati S.a.s Via Fontanesi 18/B 42035 - Castelnovo ne' Monti (RE) Dott. Ing. Del Rio Giuliano	N° ELABORATO	06 Int.
	DATA EMISSIONE	Ottobre 2023
	SCALA	1:200
	FILE	Tavola 6 Int.pdf
	Geom. Tincani Michele Via W. Manfredi 42035 - Castelnovo ne' Monti (RE) Geom. Michele Tincani	