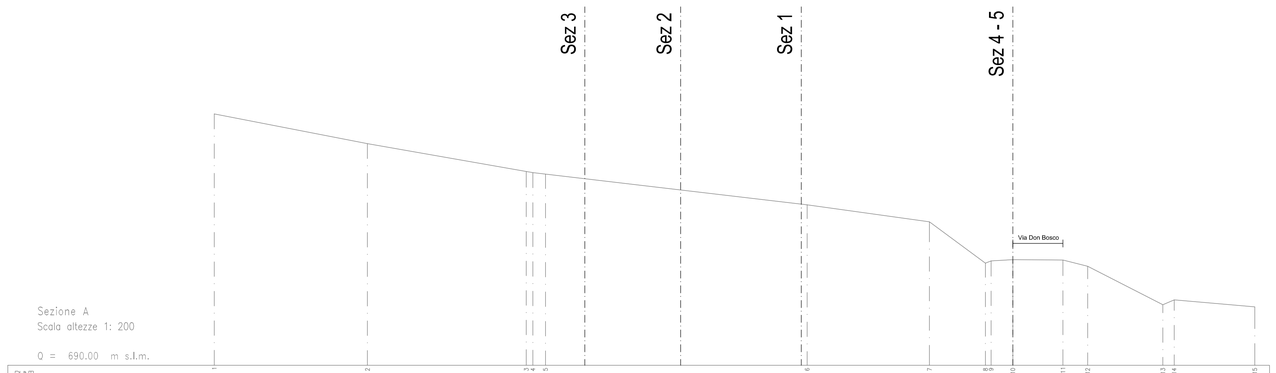

Sezione A
Scala altezze 1: 200

Q = 690.00 m s.l.m.

PUNTI	1	2	3	4	5	6	7	8	9	10	11	12	13	14	15
DISTANZE PARZIALI		10.38		10.77	1.85 11.40 1.68		17.74		8.29	3.78	0.08 0.00 1.47	3.40	1.67	5.10	0.77 0.00 5.46	
DISTANZE PROGRESSIVE	0.00	10.38		21.15 21.15 22.45		45.19		48.48		52.27 52.35 53.82	54.13	57.53	59.20	64.30 64.30 65.07		70.53
QUOTE TERRENO	707.04	705.03		703.14 703.14 702.97		700.88		699.73		699.53 699.08	697.16	697.14	696.72	694.11 694.44		693.97

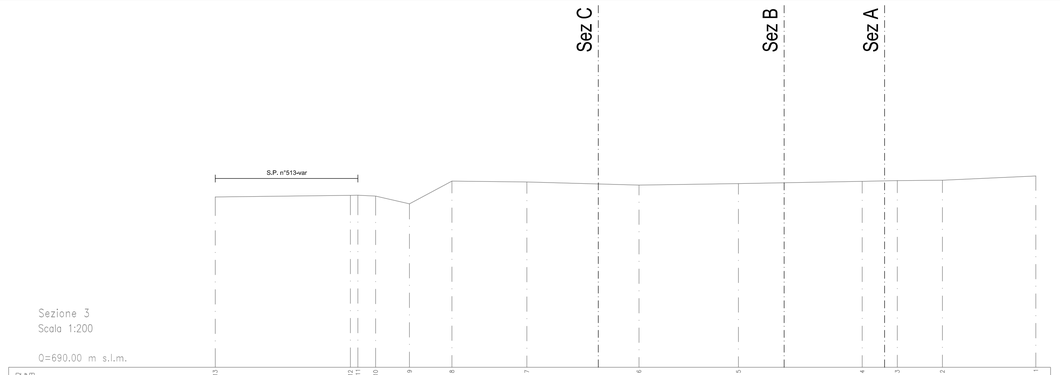

Sezione 3
Scala 1:200

Q=690.00 m s.l.m.

PUNTI	13	12	11	10	9	8	7	6	5	4	3	2	1
DISTANZE PARZIALI	9.16	0.52 9.68 1.16		10.87	2.30	2.88	5.07	7.60	6.74	8.39	2.38	3.05	6.34
DISTANZE PROGRESSIVE	0.00	9.16 9.68		10.87	13.17	16.05	21.12	28.73	35.47	43.86	46.24	49.29	55.63
QUOTE TERRENO	701.55	701.66 701.67		701.61	701.09	702.62	702.57	702.35	702.46	702.61	702.66	702.68	702.97

Sezione B
Scala 1:200

Q=690.00 m s.l.m.

PUNTI	16	15	14	13	12	11	10	9	8	7	6	5	4	3	2	1
DISTANZE PARZIALI		9.55	13.96		10.79	11.91	5.23	2.59	5.88	3.57	0.00 0.00 1.70	3.40	1.59	5.23	0.76 0.00 5.61	
DISTANZE PROGRESSIVE	0.00	9.55	23.51	34.30	46.22	51.45	54.04	59.94	63.51 63.51 65.21	69.00	70.39	75.62	76.38	82.19		
QUOTE TERRENO	705.57	707.26	704.46	703.80	701.45	700.95	700.71	699.97	697.28 697.48	697.44	697.06	694.25	694.54	694.12		

Sezione 4
Scala altezze 1: 200

Q = 690.00 m s.l.m.

PUNTI	1	2	3	4	5
DISTANZE PARZIALI		10.47	5.44	0.64 0.00 2.34	
DISTANZE PROGRESSIVE	0.00	10.47	15.91 16.55	18.88	
QUOTE TERRENO	699.54	698.97	698.80 697.02	697.16	

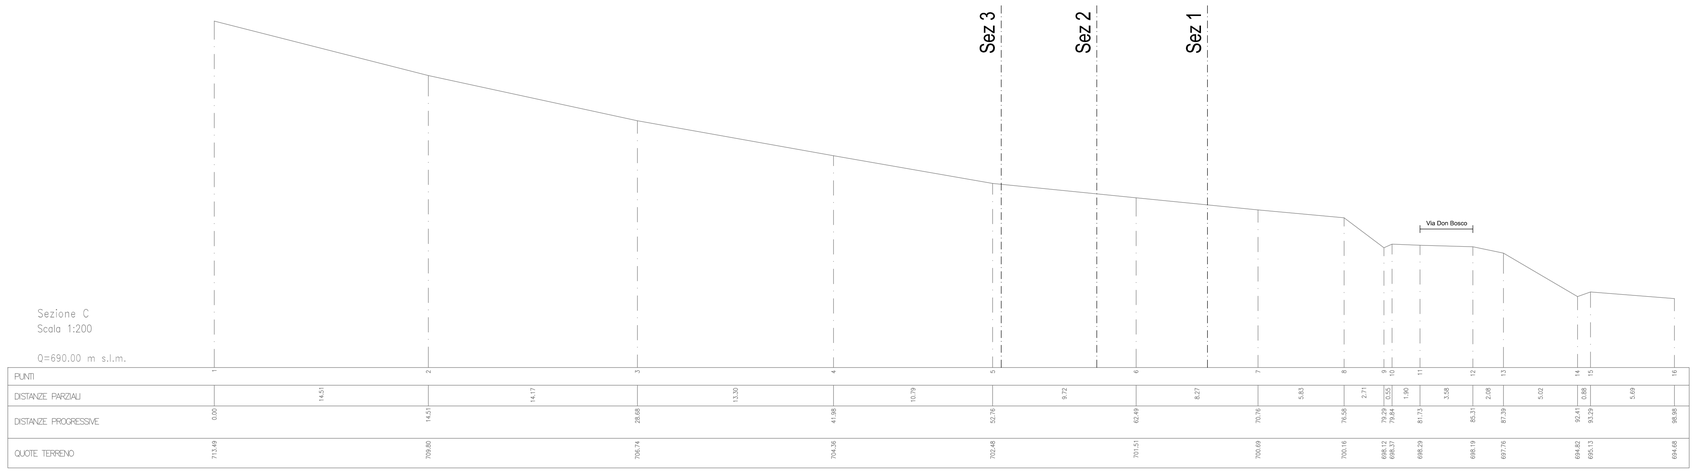

Sezione C
Scala 1:200

Q=690.00 m s.l.m.

PUNTI	1	2	3	4	5	6	7	8	9 10	11	12	13	14	15	16
DISTANZE PARZIALI		14.51	14.17	13.20	10.79	9.72	8.27	5.83	2.71 0.55 79.84	1.80	3.58	2.08	5.02	0.88	5.69	
DISTANZE PROGRESSIVE	0.00	14.51	28.68	41.88	52.76	62.49	70.76	76.58	79.29 79.84 81.13	85.31	87.39	92.41	93.29	98.98		
QUOTE TERRENO	713.69	709.80	706.74	704.26	702.48	701.51	700.69	700.16	698.12 698.37 698.29	698.19	697.76	694.82 695.13		694.68		

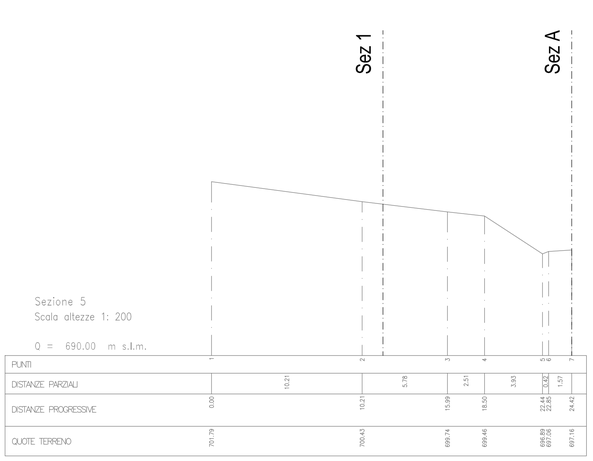

Sezione 5
Scala altezze 1: 200

Q = 690.00 m s.l.m.

PUNTI	1	2	3	4	5 6	7
DISTANZE PARZIALI		10.21	5.78	2.51	3.83 0.92 1.57	
DISTANZE PROGRESSIVE	0.00	10.21	15.99	18.50	22.64 23.56 25.13	26.42
QUOTE TERRENO	701.79	700.43	699.74	699.46	696.89 697.06 697.16	697.16

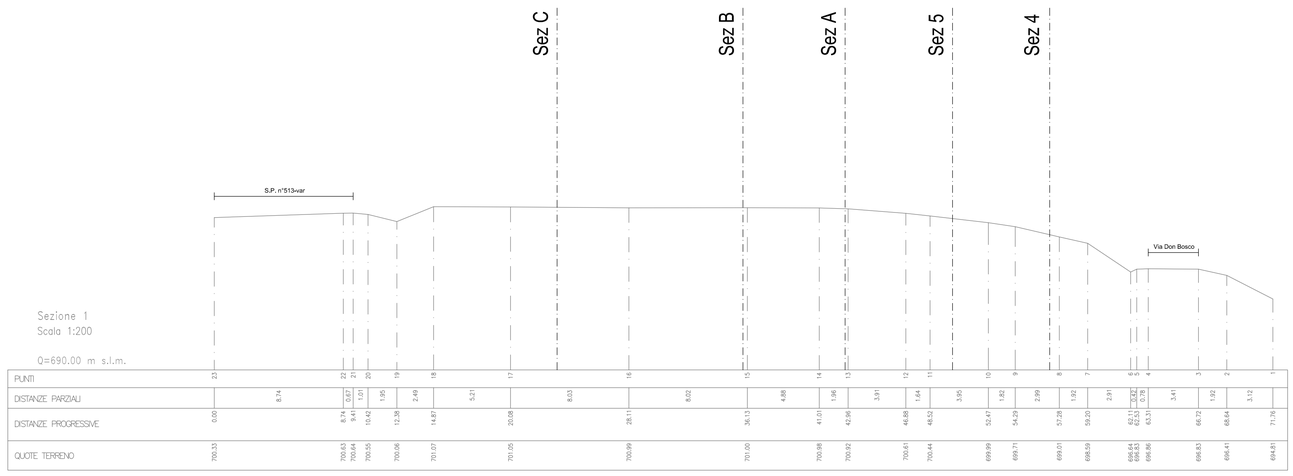

Sezione 1
Scala 1:200

Q=690.00 m s.l.m.

PUNTI	23	22 21	20	19	18	17	16	15	14	13	12	11	10	9	8	7	6 5	4	3	2	1
DISTANZE PARZIALI		0.67 8.74 1.01	1.95	2.49	5.21	8.03		8.02	4.88	1.96	3.91	1.84	3.05	1.82	2.99	1.92	2.91 0.67 0.78	3.41	1.92	3.12	
DISTANZE PROGRESSIVE	0.00	8.74 9.41	10.42	12.38	14.87	20.08	28.11	36.13	41.01	42.96	46.88	48.72	51.77	54.29	57.28	59.20	62.11 62.78 63.31	66.72	68.64	71.76	
QUOTE TERRENO	700.33	700.43 700.64	700.55	700.06	701.07	701.05	700.99	701.00	700.98	700.92	700.61	700.44	699.99	699.71	699.01	698.59	696.84 696.86 696.86	696.83	696.41	694.81	

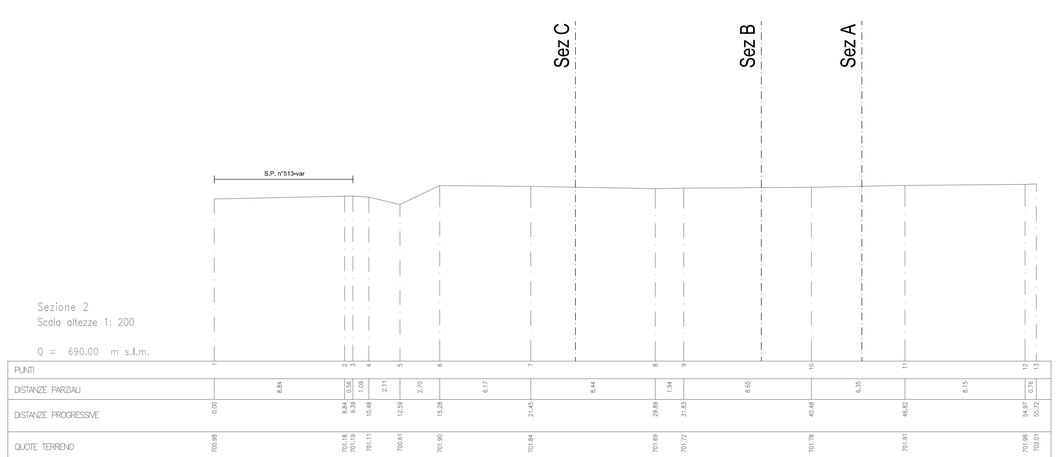

Sezione 2
Scala altezze 1: 200

Q = 690.00 m s.l.m.

PUNTI	1	2 3	4	5	6	7	8	9	10	11	12 13
DISTANZE PARZIALI	8.84	0.56 8.54 1.09	2.11	2.70	6.17	8.44	1.94	8.65	6.35	8.15	0.76
DISTANZE PROGRESSIVE	0.00	8.54 9.63	10.48	13.59	15.28	21.45	29.89	31.83	40.48	46.82	54.97 55.72
QUOTE TERRENO	700.98	701.18 701.18	701.13	700.81	701.90	701.84	701.69	701.72	701.78	701.91	701.98 702.01

PLANIMETRIA INQUADRAMENTO PROFILI

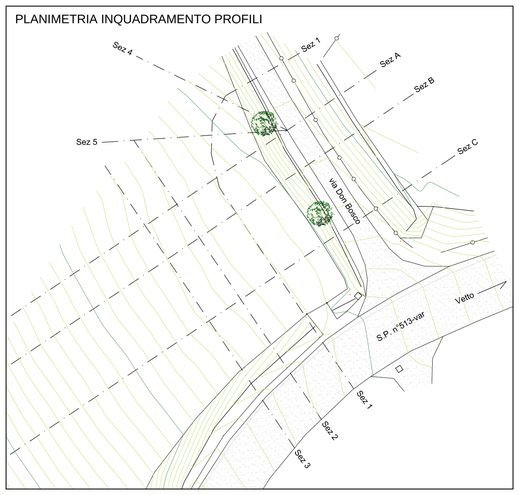

COMUNE DI CASTELNOVO NE' MONTI

Provincia di Reggio Emilia

ACCORDO OPERATIVO

(ai sensi dell'Art. 38 Legge Rg 24/2017)

AMBITO NU.2b (2) - CAPOLUOGO

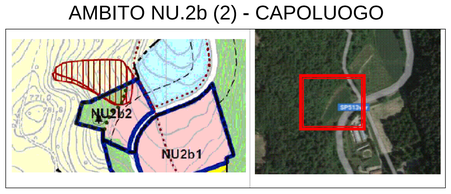

Profili stato di fatto

COMMITTENTE:

CAVECCHI ANNALISA
C.F.: CVC NLS 82T42 C219J
NATA A CASTELNOVO NE' MONTI (RE), IL 02.12.1982,
RESIDENTE IN CARPINETI (RE) IN VIA IATICA, 3

COLOMBINI DAVIDE
C.F.: CLM DVD 84S06 I462Y
NATO A SASSUOLO (MO), IL 06.11.1984,
RESIDENTE IN FIORANO MODENESE (MO)
IN VIA PIETRO MASCAGNI, 9

N° ELABORATO	09.a Int.
DATA EMISSIONE	Ottobre 2023
SCALA	1:200
FILE	Tavola 9a Int.pdf

PROGETTISTI:

Progetti Ambientali Integrati S.a.s
Via Fontanesi 18/B
42035 - Castelnovo ne' Monti (RE)
Dott. Ing. Del Rio Giuliano

Geom. Tincani Michele
Via W. Manfredi
42035 - Castelnovo ne' Monti (RE)
Geom. Michele Tincani