


COMUNE DI CASTELNOVO NE' MONTI

Provincia di Reggio Emilia

ACCORDO OPERATIVO

(ai sensi dell'Art. 38 Legge Rg 24/2017)

AMBITO NU.2b (2) - CAPOLUOGO

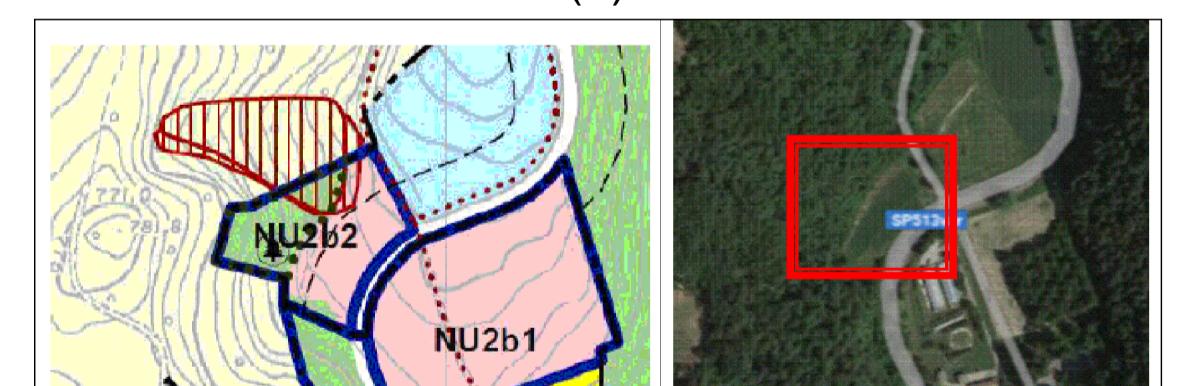

Profili stato di progetto e schema architettonico

COMMITTENTE:	CAVECHI ANNALISA	N° ELABORATO	09.b Int.
C.F.:	CVC NLS 82742 C29J	DATA EMISSIONE	Ottobre 2023
NATA A	CASTELNOVO NE' MONTI (RE), IL 02.12.1982,	SCALA	Varie
RESIDENTE IN	CARPINETI (RE) IN VIA IATICA, 3	FILE	Tavola 9b Int.pdf

COLOMBINI DAVIDE

C.F.: CLM DWD 84506 1462Y

NATO A SASSUOLO (MO), IL 06.11.1984,

RESIDENTE IN FIORANO MODENESE (MO)

IN VIA PIETRO MASCAGNI, 9

PROGETTISTI:

Progetti Ambientali Integrati S.a.s

Via Fontanese 18/B

42035 - Castelnuovo ne' Monti (RE)



Dott. Ing. Del Rio Giuliano

Geom. Tincani Michele

Via W. Manfredi

42035 - Castelnuovo ne' Monti (RE)

Geom. Michele Tincani

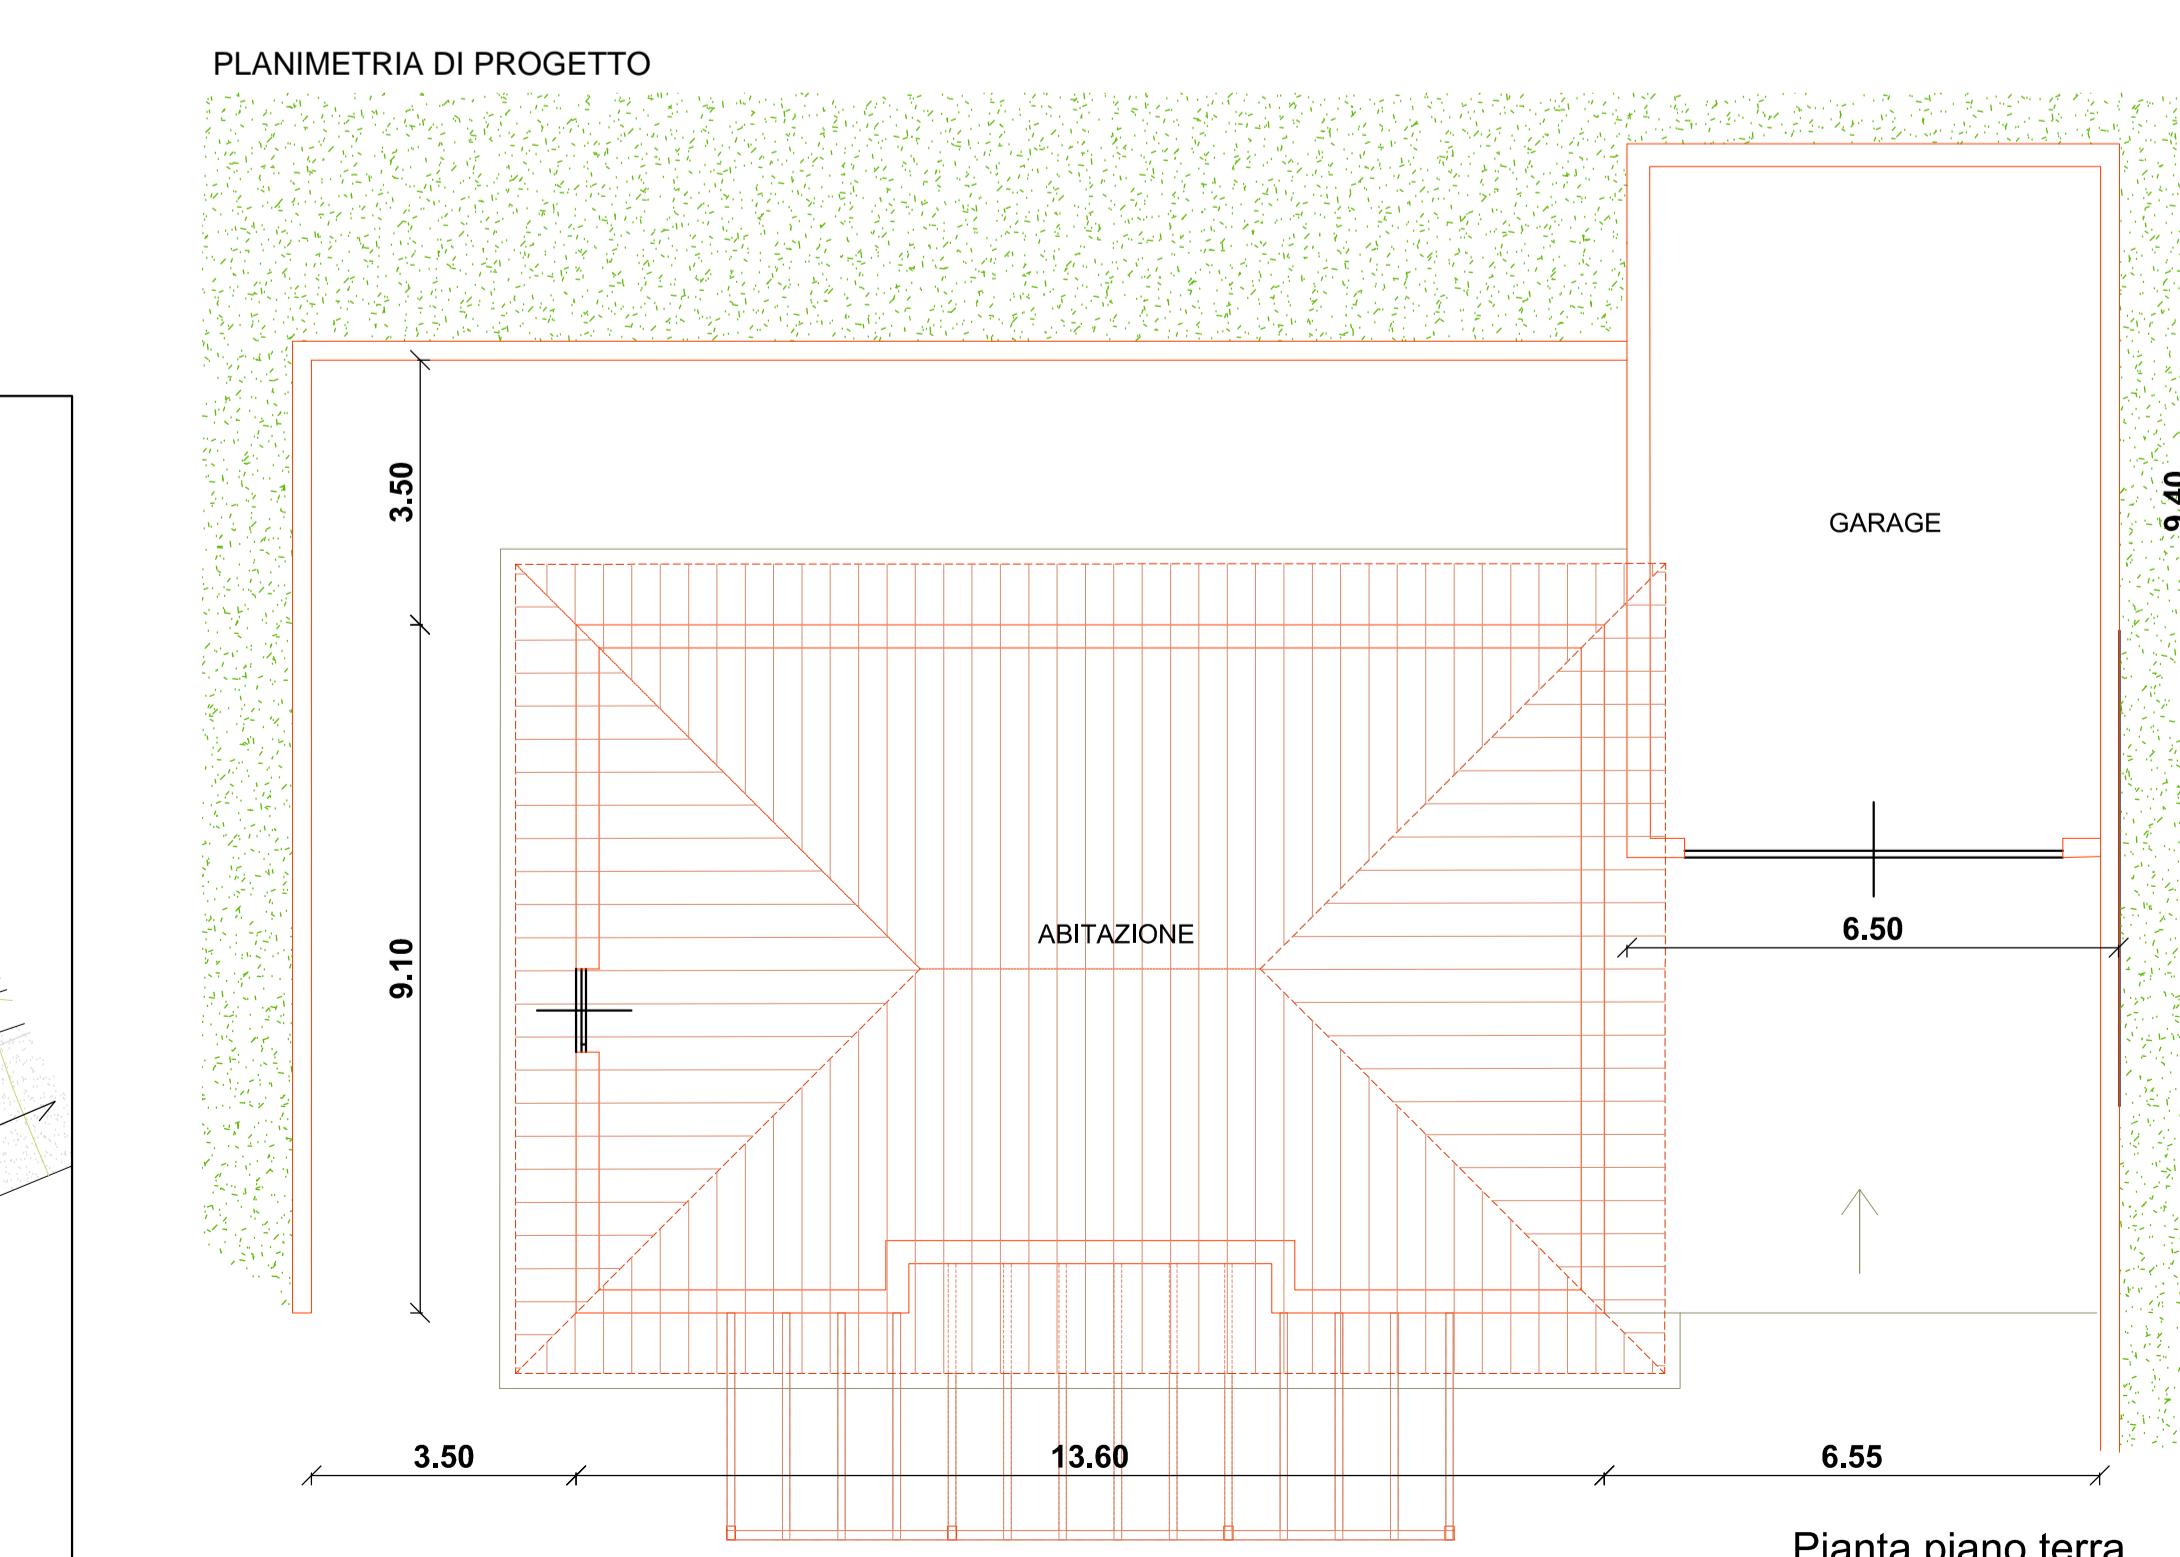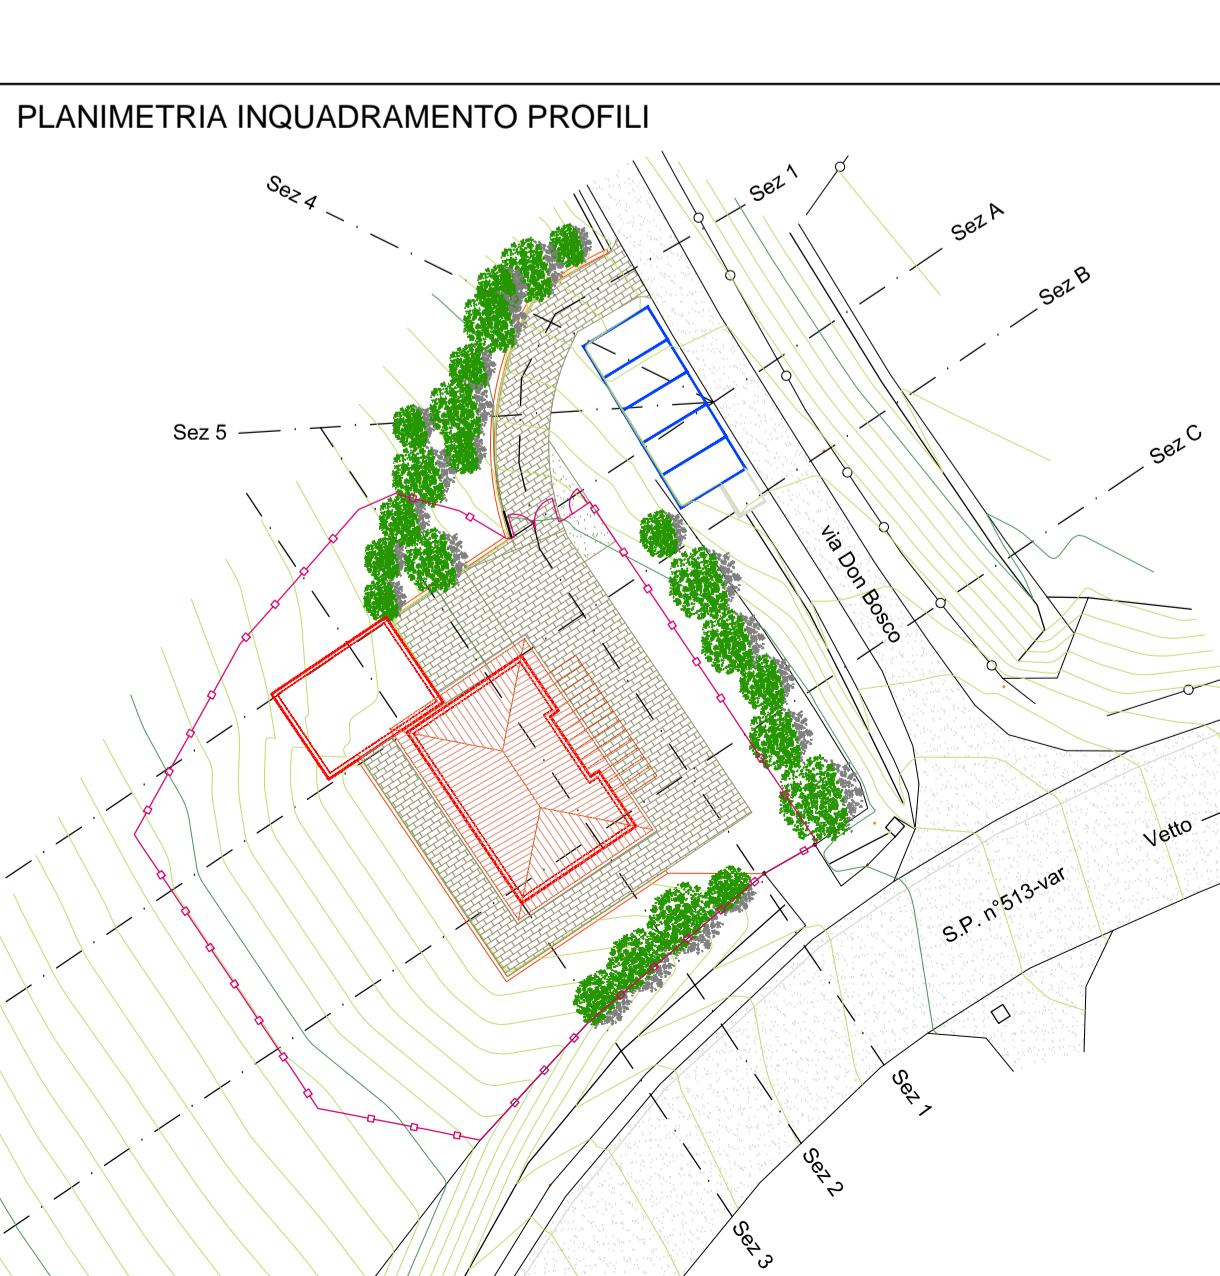

Planta piano terra
scala 1:100