PROVINCIA DI REGGIO EMILIA

COMUNE DI CASTELNOVO NE' MONTI

poc

PIANO OPERATIVO COMUNALE

Art.30 Legge Rg. 24 Marzo 2000 n° 20

2° POC

Preordinato all' apposizione del vincolo espropriativo

OPERE PUBBLICHE INSERITE NEL SECONDO P.O.C

POC C

N

SCALA 1:2000

Geom. DANIELE CORRADINI
Responsabile Settore Pianificazione e gestione del Territorio

adottato con D.C. n° 5 del 30-01-2013
approvato con D.C. n° del

ccdp
centro cooperativo di progettazione sc
architettura ingegneria urbanistica
via Lombardia n.7
42124 Reggio Emilia
tel 0522 920460
fax 0522 920794
www.ccdprog.com
e-mail: info@ccdprog.com
c.f.p. iva 00474840352

Il Progettista
Arch. ALDO CAITI

Il Sindaco
GIAN LUCA MARCONI

Il Segretario
Dott. MATTEO MARZILIANO

GOMBIO
SORAGGIO
RONCROFFIO
VILLA BERZA
FARIOLO
FELINA AMATA
FELINA
QUARQUA
CA' DI PERIZZI
IL CASINO
FRASCARO
CASTELNOVO NE' MONTI
BERZANA
REGNOLA
LA CROCE
TERMINACCIO
CAMPOLUNGO
MONTEDURO
CARNOLA
MARO
GATTA
BORDOLO
COSTA DE' GRASSI
CASALINO
M. FORCO
CASTELNOVO NE' MONTI
SCALA DI 1:2000
CAVANDOLA
STRADA PROVINCIALE CASTELNOVO MONTI VETTO
VIC. ALLE COSTE
Via Don Bosco
STRADA VICINALE
IL MONTE
FIAMMETTA
MONTE DI SOPRA
CA' DI GUERRA
CA' DEI FEDELI
TRAMONCHIO
FRASCARO
TAVERNELLE
STATALE
Via La Mapriana
Via Morandi
Via Bagnoli
Via Roma
Piazza Gramsci
Piazza Peretti
Piazza Martiri della Libertà
Piazzale Matteotti
Piazzale Marconi
Piazzale Pietri
BAGNOLO
OSPEDALE
VICINALE DEI BARCHI
Pieve di Bagnolo
Via F.lli Cervi
Via Bismantova
Via Monteduro
Via Micheli
Strada
Stabbio
TORRENTE
ACQUA DORGOLA
AL SECCHIA
PROVINCIA DI REGGIO EMILIA
1
2
3
5
6
7
12
12
13
14
15
1. CASTELNOVO NE' MONTI, CAPOLUOGO

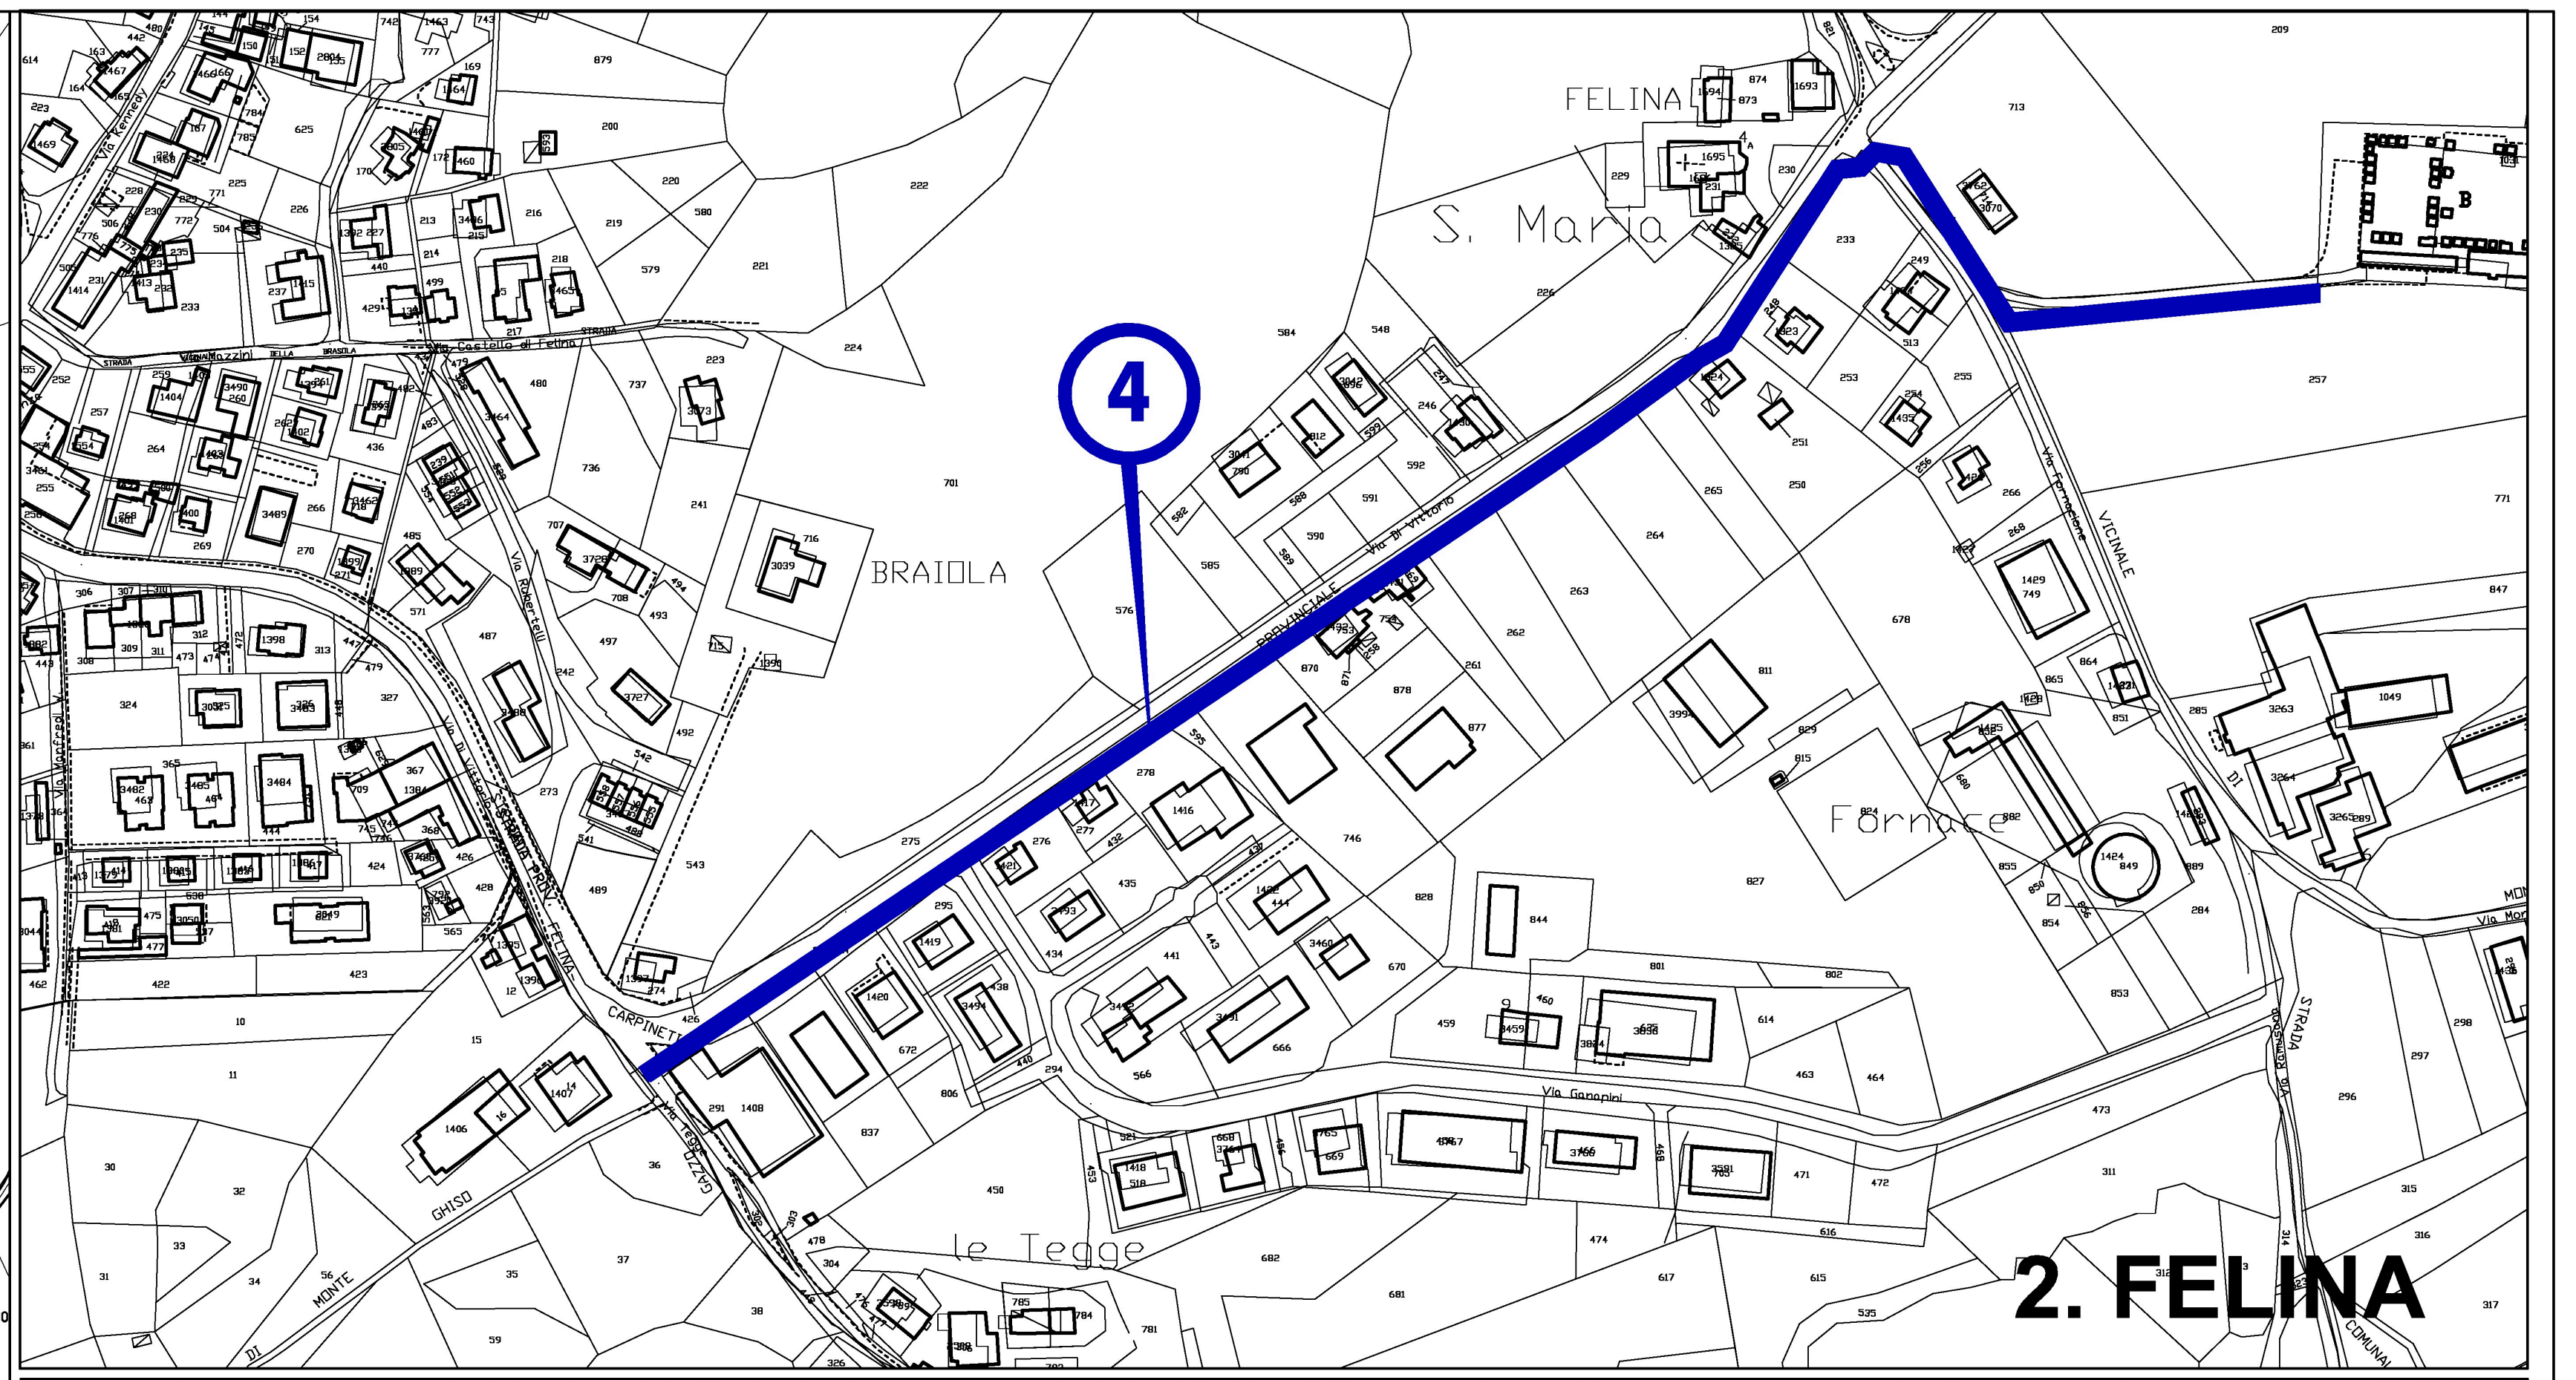
FELINA
S. Maria
BRAIOLA
Fornace
le Tegge
CARPINETI
GHISO
MONTE
VICINALE
STRADA COMUNALE
4
2. FELINA

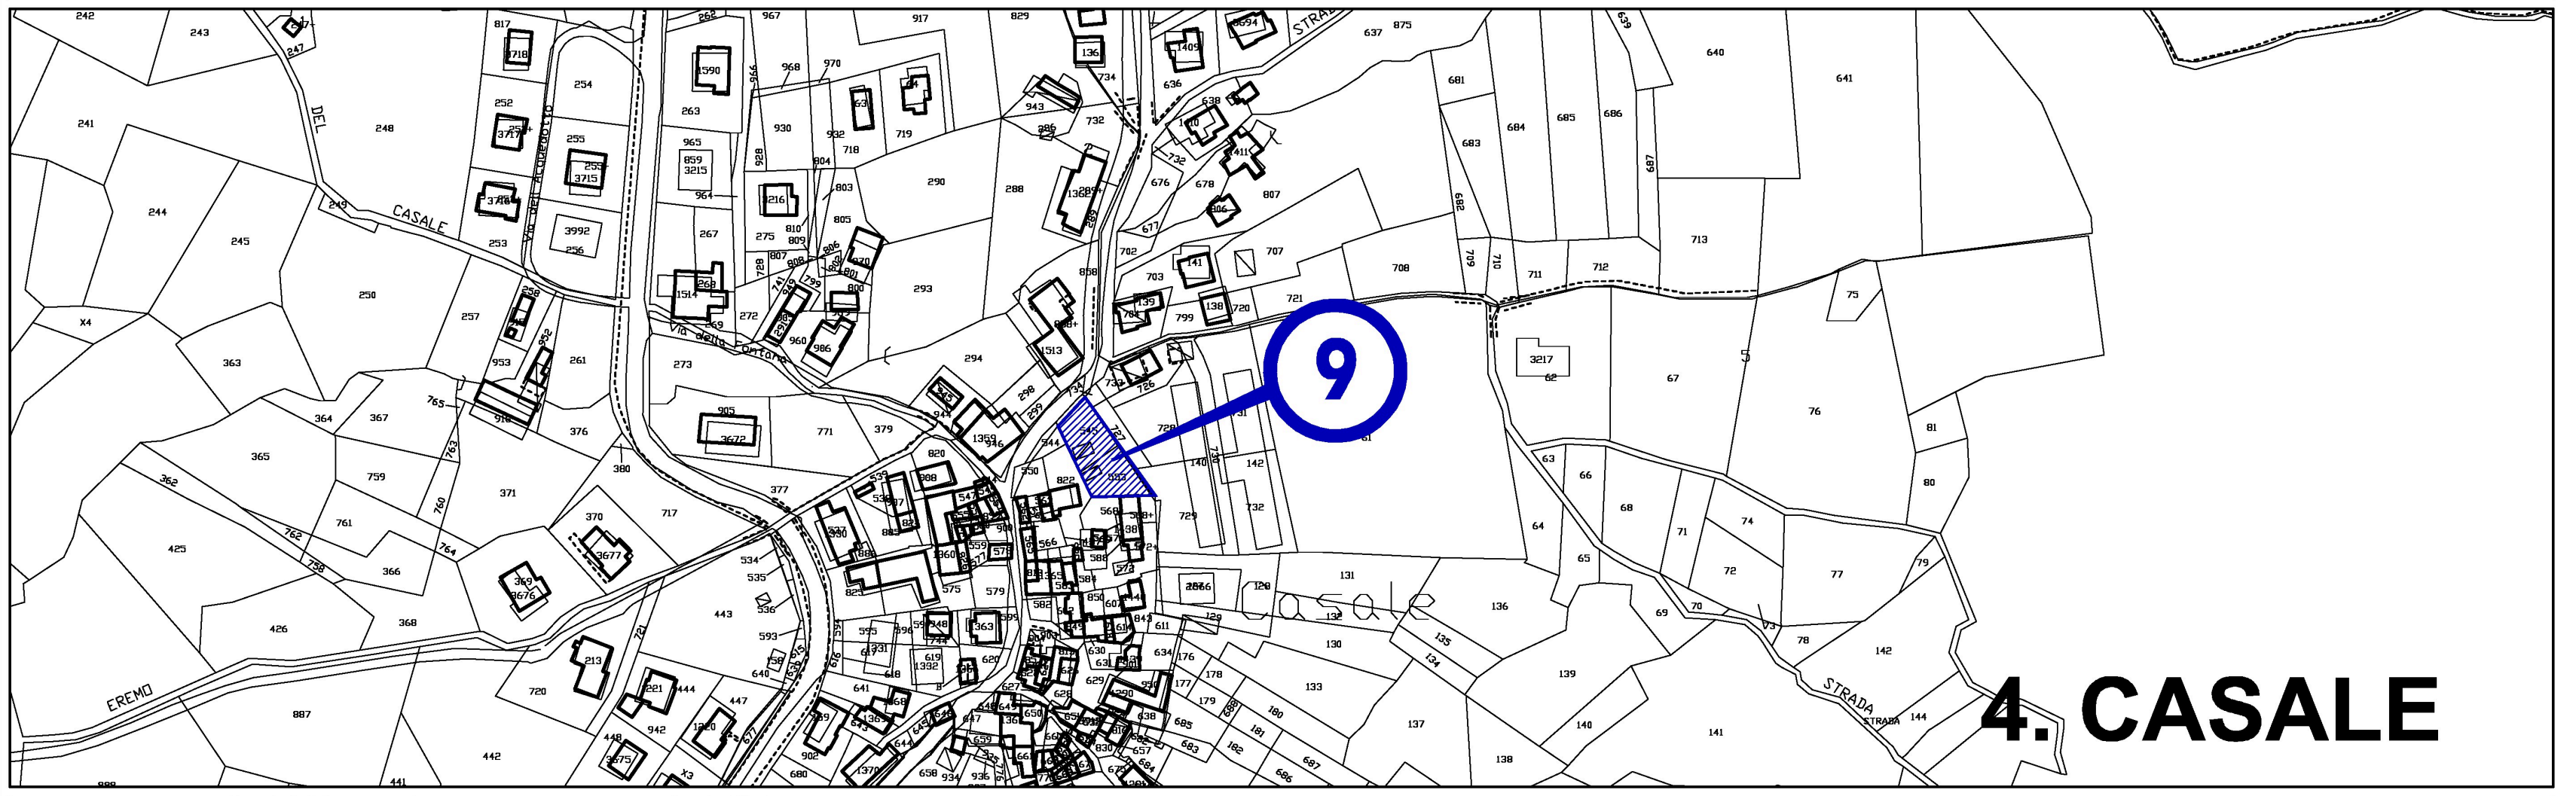
CASALE
DEL
EREMO
Casale
STRADA
9
4. CASALE

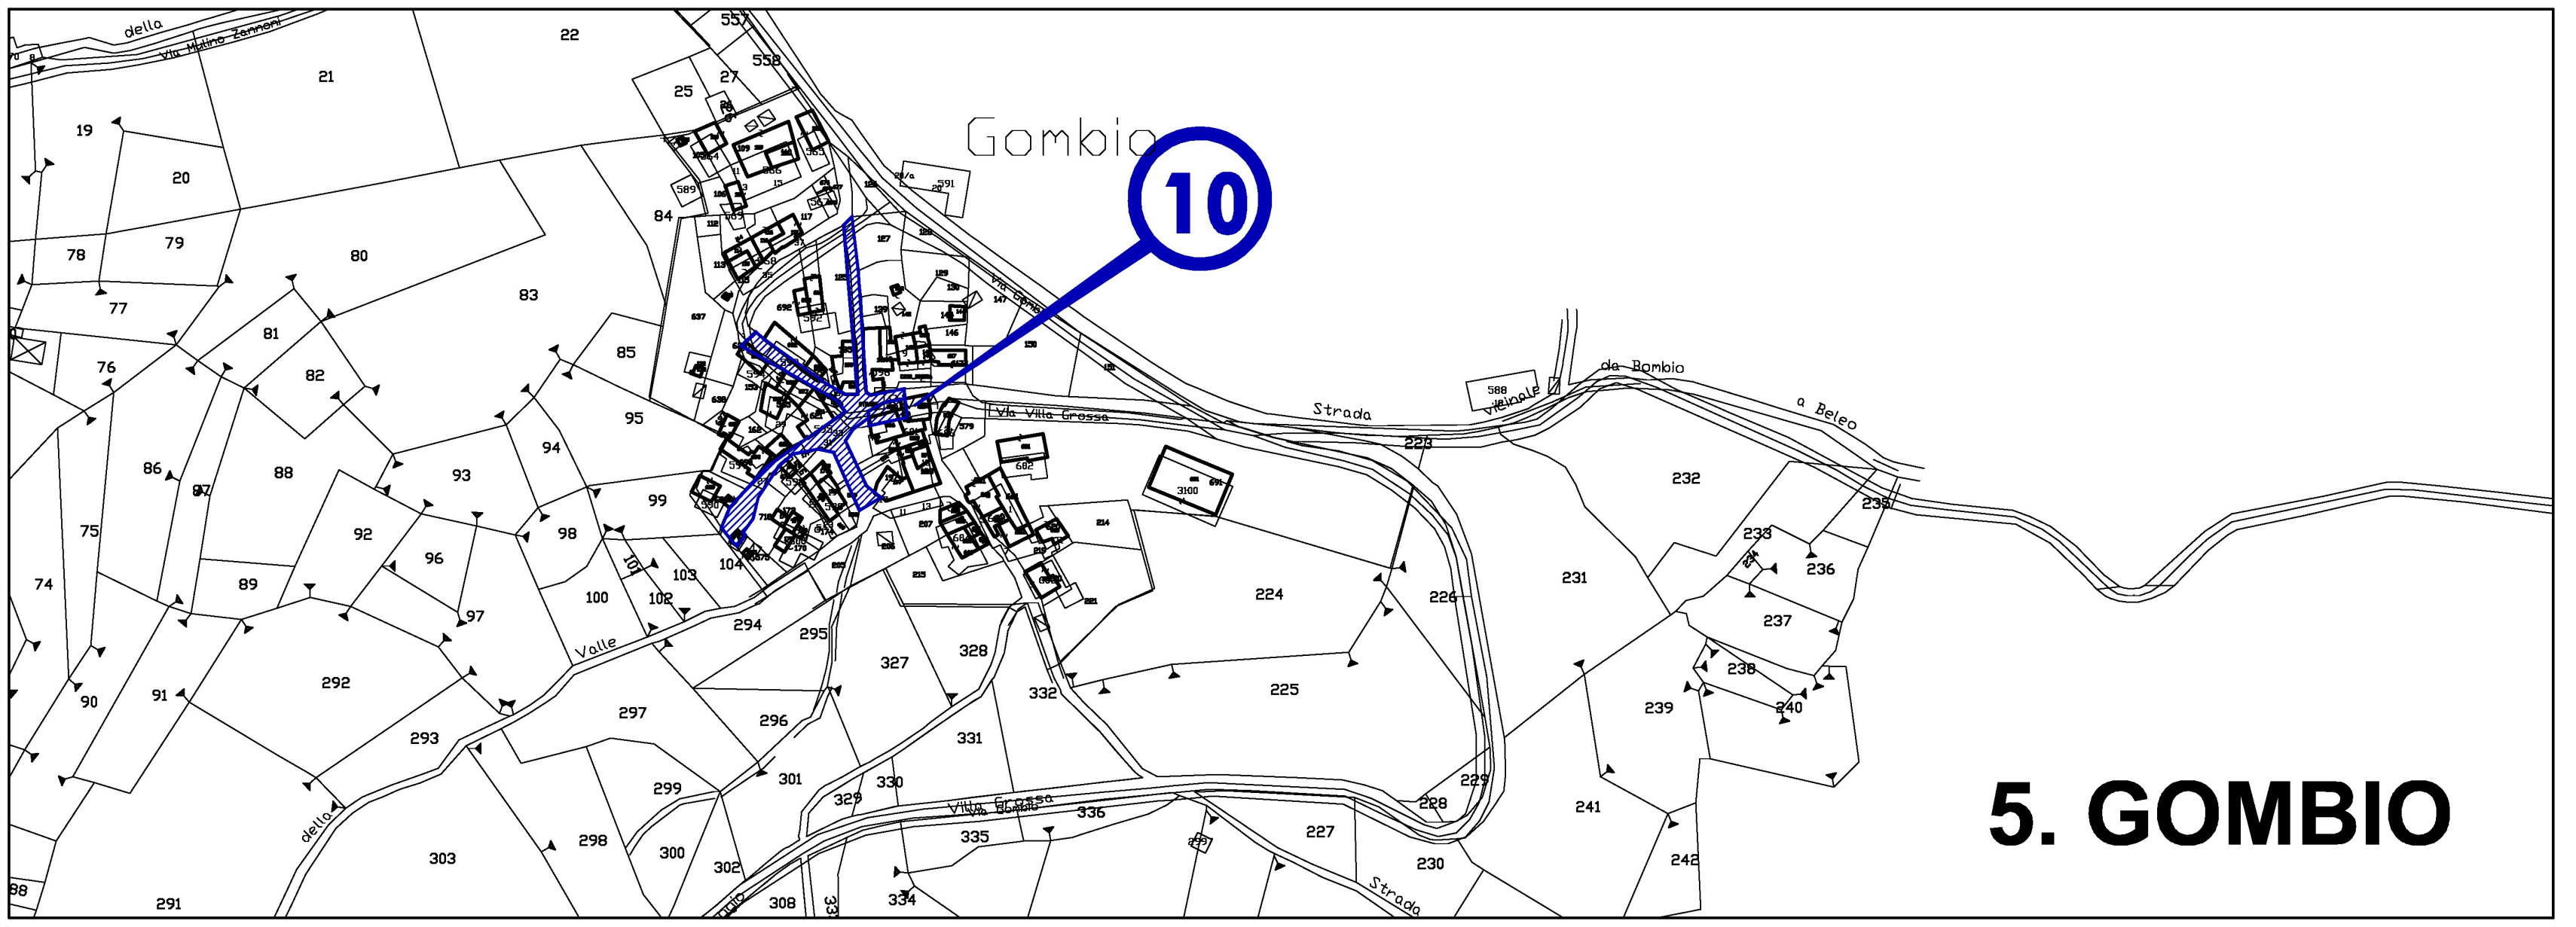
della Via Molino Zannoni
Gombio
Via Villa Grossa
Strada da Gombio a Beleo
Valle
della
Villa Grossa
Strada
10
5. GOMBIO

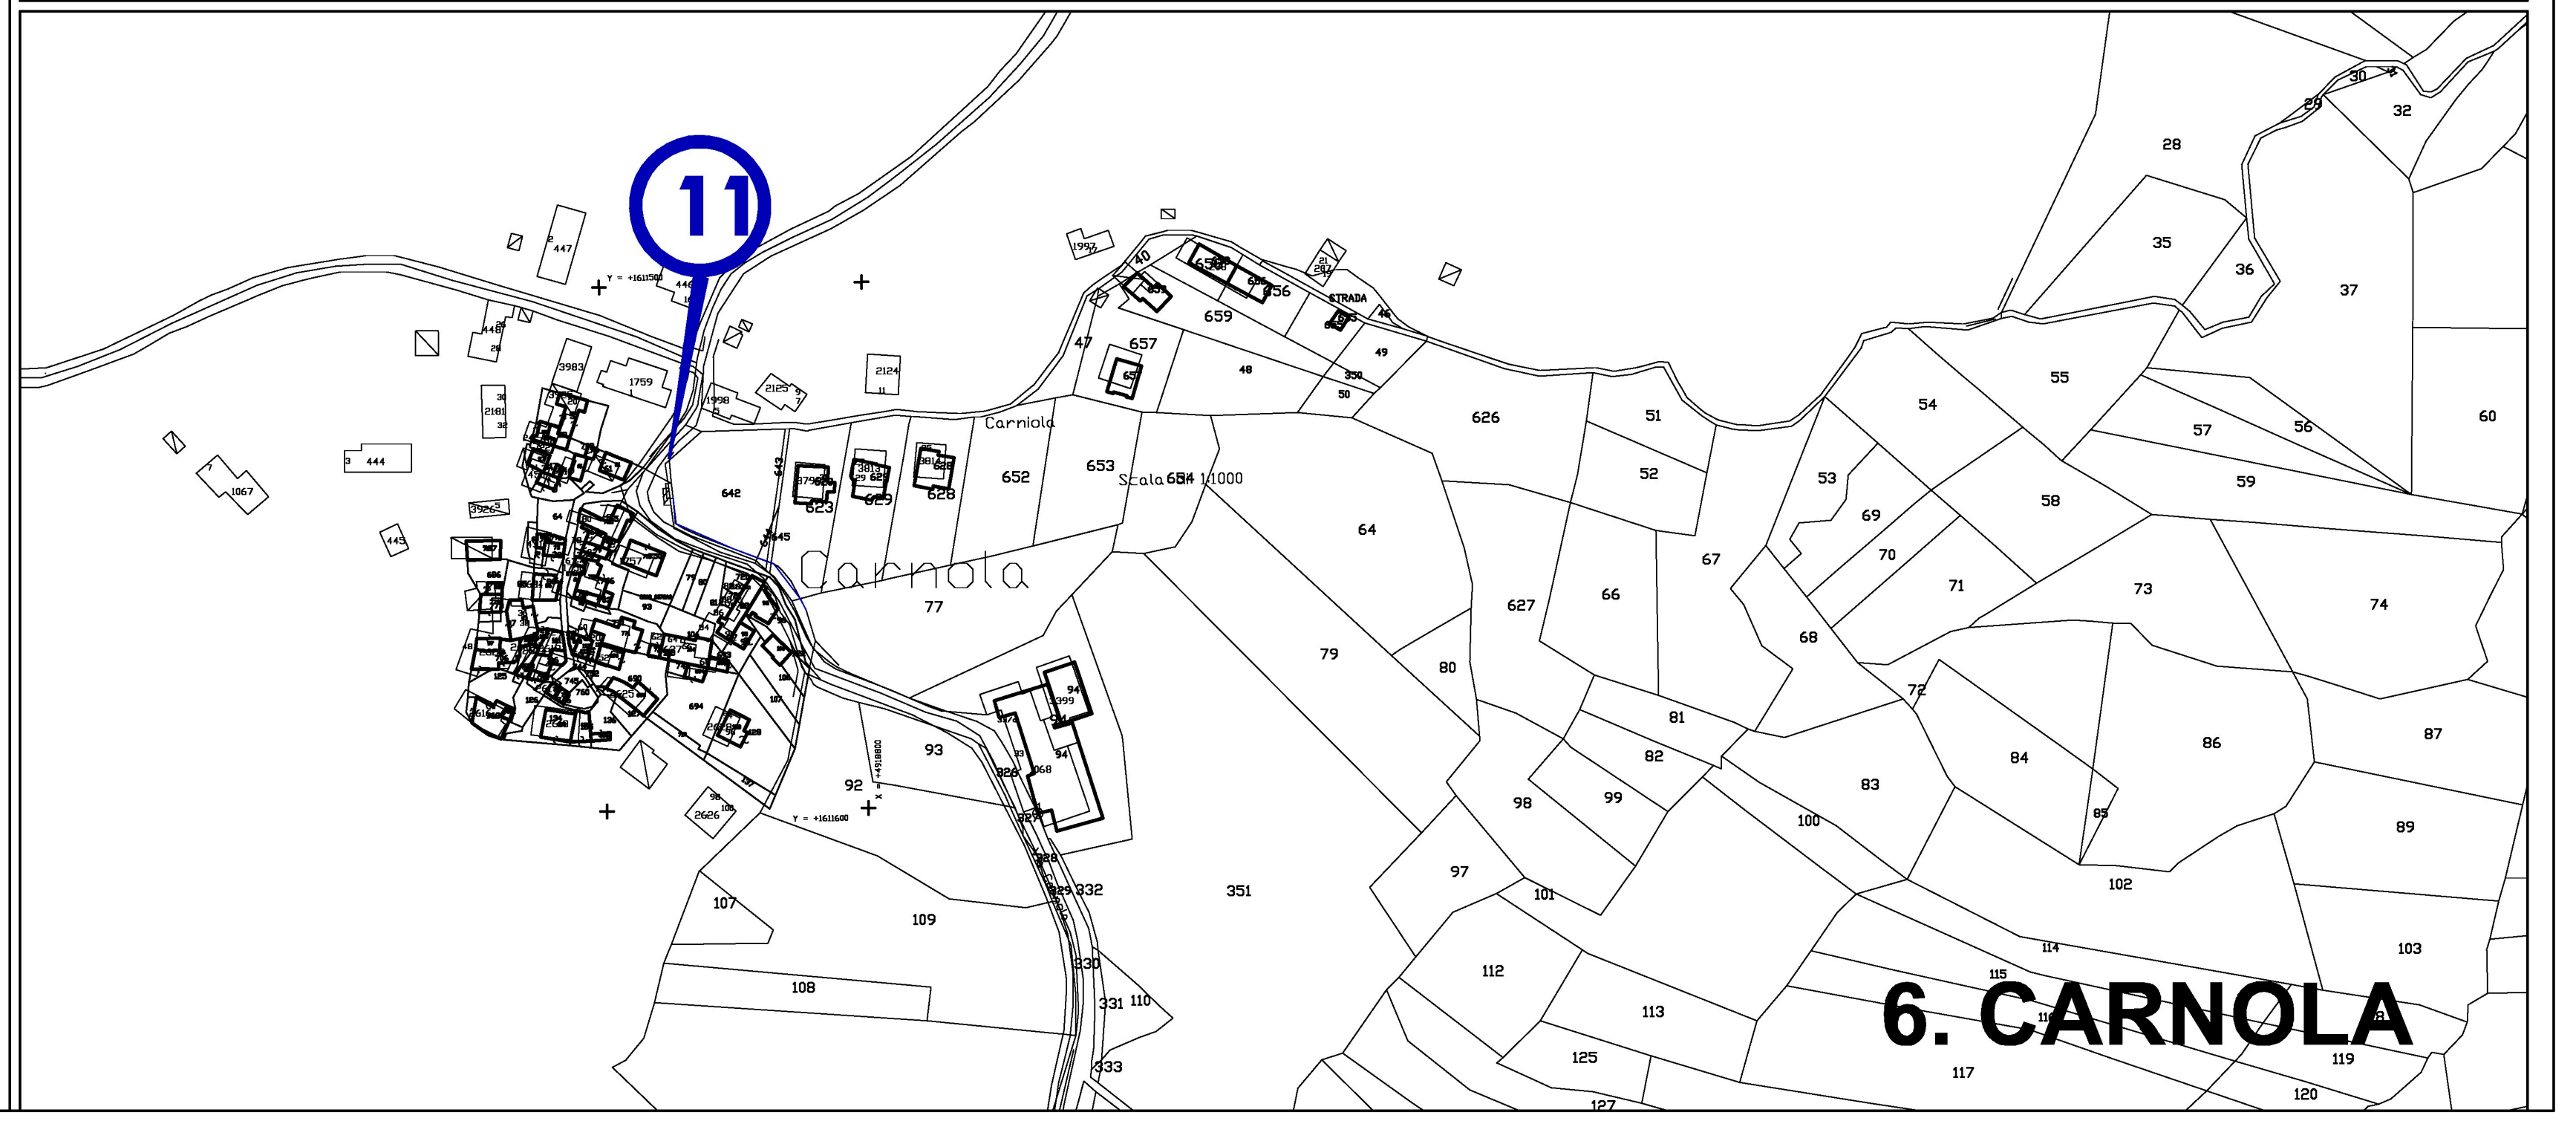
Carnola
Scala 1:1000
STRADA
11
6. CARNOLA

LEGENDA

▨ Individuazione aree interessate da opere pubbliche

- ① Area Centro fiera
- ② Parcheggio pubblico Via F.lli Cervi
- ③ Rotatoria incrocio Via Morandi con Via Bagnoli
- ④ Percorso pedonale raccordo da Felina centro al cimitero
- ⑤ Rotatoria e svincolo incrocio S.S.63 in località Tavernelle
- ⑥ Incrocio Via Roma con Via Dante
- ⑦ Parcheggio scuola media Bismantova
- ⑨ Verde pubblico - località Casale
- ⑩ Riqualificazione urbana dell'insediamento storico di Gombio
- ⑪ Percorso pedonale in località Carnola
- ⑫ Opere di difesa idrogeologica e idraulica in area adiacente al Centro CONI
- ⑬ Realizzazione Opere di Urbanizzazione primaria per rete fognaria acque nere e bianche in loc. Mapriana
- ⑭ Nuovo nido d'infanzia per 59 bambini nell'area polo scolastico di via f.lli Cervi
- ⑮ Nuova struttura per anziani: casa protetta con 60 posti - Capoluogo