


PROVINCIA DI REGGIO EMILIA

COMUNE DI CASTELNOVO NE' MONTI

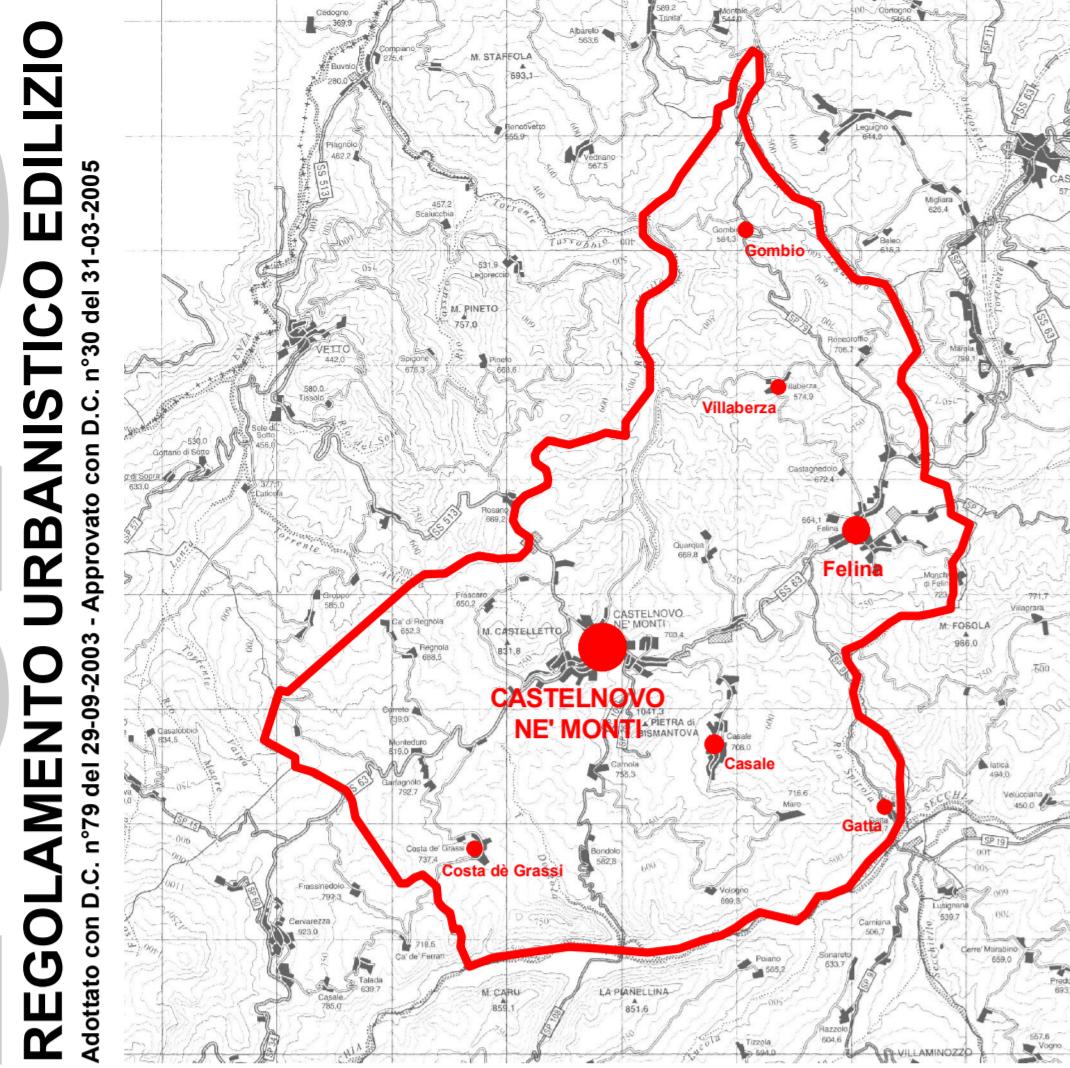


8^a VARIANTE AL RUE

(art. 4 comma 4 lettera a) e art. 79
comma 1 lettera b) della L.R. 24/2017)
adottata con D.C. n° del
approvata con D.C. n° del

Allegato Tavv. P4

Tavola sinottica

adeguata alla 7^a var. al RUE approvata con
D.C.C. n° 25 del 01/04/2019

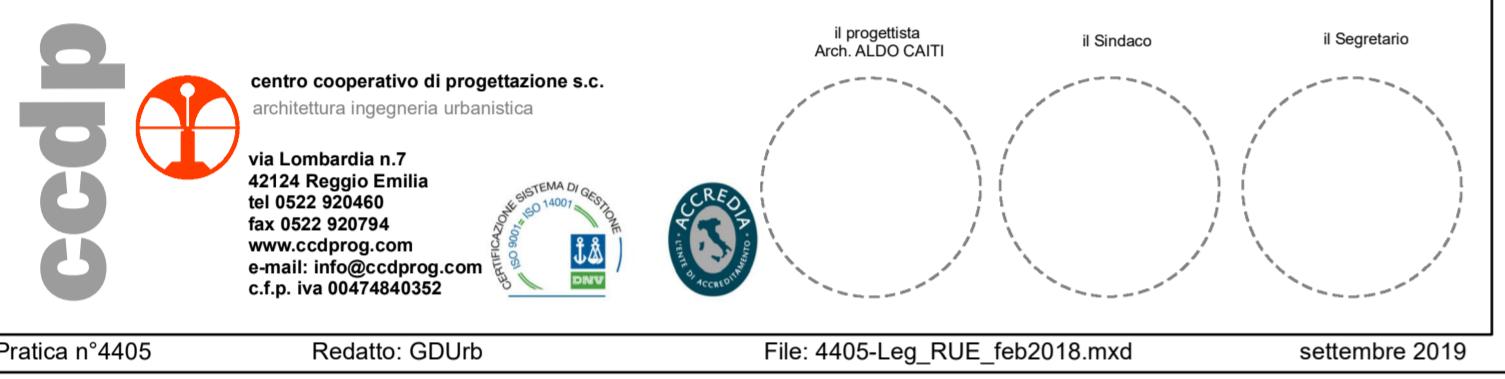

Pratica n°4405

Redatto: GDUrb

File: 4405-Leg_RUE_feb2018.mxd

settembre 2019

Sistema delle infrastrutture per l'urbanizzazione degli insediamenti

- IU1 - Impianti di prelievo e trattamento dell'acqua
IU1a - Centro montano AGAC; IU1b - Sorgenti (art. 112.3)
- IU2 - Impianto di depurazione (art. 112.3)
- IU3 - Impianti per la raccolta e smaltimento dei rifiuti solidi urbani
IU3a - Isole ecologiche; IU3b - Discariche (art. 112.3)
- IU4 - Impianti di distribuzione dell'energia elettrica e del gas
IU4a - Cabine primarie ENEL; IU4b - Cabine di decompressione (art. 112.3)
- IU5a - Stazioni radio base (art. 112.3)
- IU5b - traliccio emittenza radio e televisiva (art. 112.3)
- IU6 - Cimiteri (art. 112.3)
- Linee elettriche aeree di media e alta tensione e relative fasce di attenzione (art. 112.3)

Fasce di rispetto

- +++++ Limite di rispetto cimiteriale (art. 110.10)
- - - - - Limite di rispetto a impianti e infrastrutture (art. 112.3)

Limitazioni delle attività di trasformazione e d'uso derivanti dall'instabilità dei terreni

- Aree a pericolosità molto elevata (fa) (art. 97.2)
- Aree a pericolosità elevata (fq) (art. 97.2)
- Frane stabilizzate, Depositi di versante e morenicini (potenziale instabilità) (art. 97.2)

Fasce fluviali e rischio idraulico

- Depositi alluvionali in evoluzione (b1) - Ee (art. 97.2)
- Depositi alluvionali terrazzati (b2) - Eb (art. 97.2)
- Depositi alluvionali terrazzati (b3 - maggiori di b3) - Em, Conoidi in evoluzione - Ca e Conoidi inattive - Cn (art. 97.2)

Fasce di deflusso della piena (Fascia A) (art.97.1)

Fasce di esondazione (Fascia B) (art.97.1)

Area di inondazione per piena catastrofica (Fascia C) (art.97.1)


- Zona di protezione dall'inquinamento luminoso dell'osservatorio astronomico di Cervarezza
↓ ↓ - raggio 15 Km (art. 5 bis Norme di PSC)
La zona comprende l'intero territorio comunale ad eccezione di una piccola porzione visibile nella tavola P4.1 di RUE

4


Legenda




Pianificazione del territorio urbano

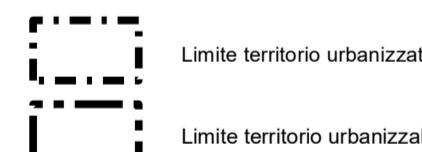


Sistema insediativo storico

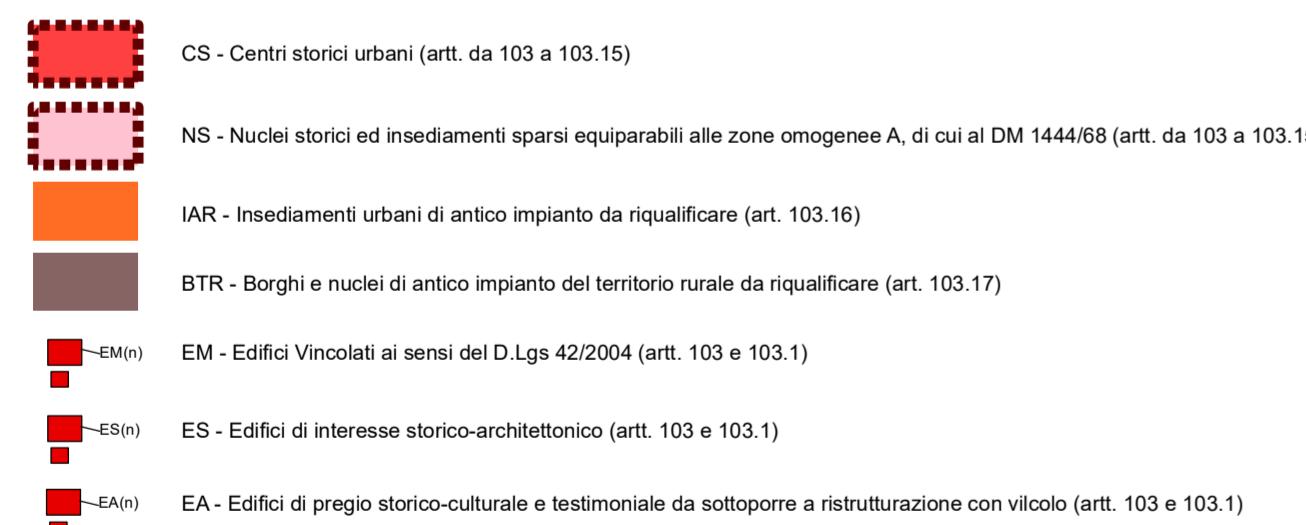

Ambiti urbani consolidati a prevalente uso residenziale

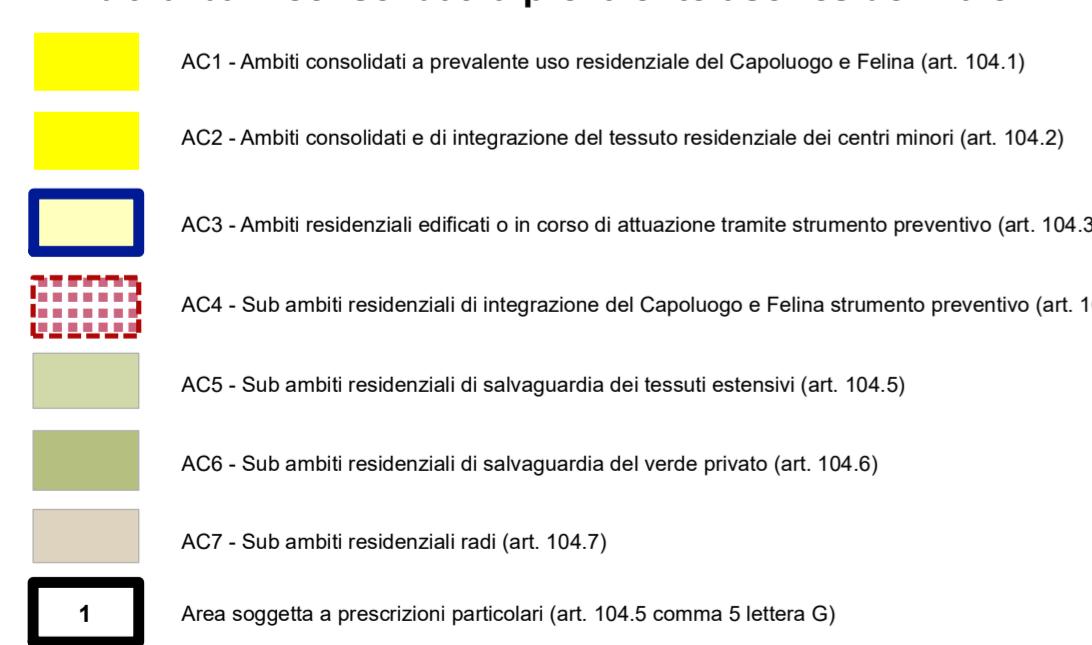


Ambiti urbani da riqualificare

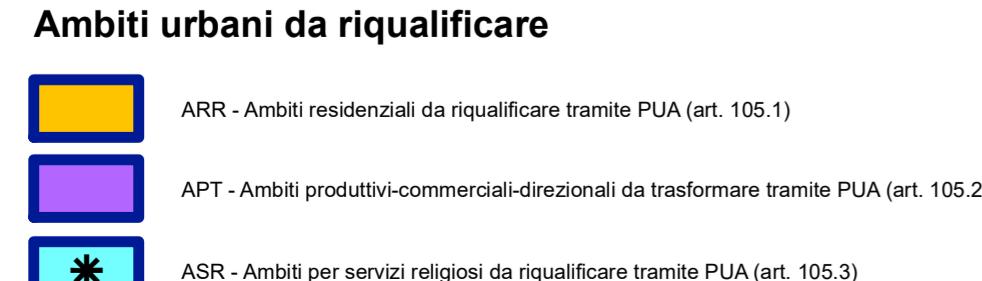


1


Ambiti per nuovi insedimenti a prevalente uso residenziale

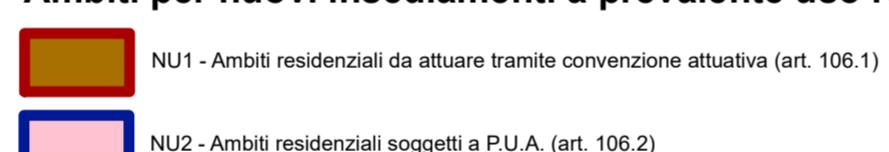

Ambiti specializzati per attività produttive

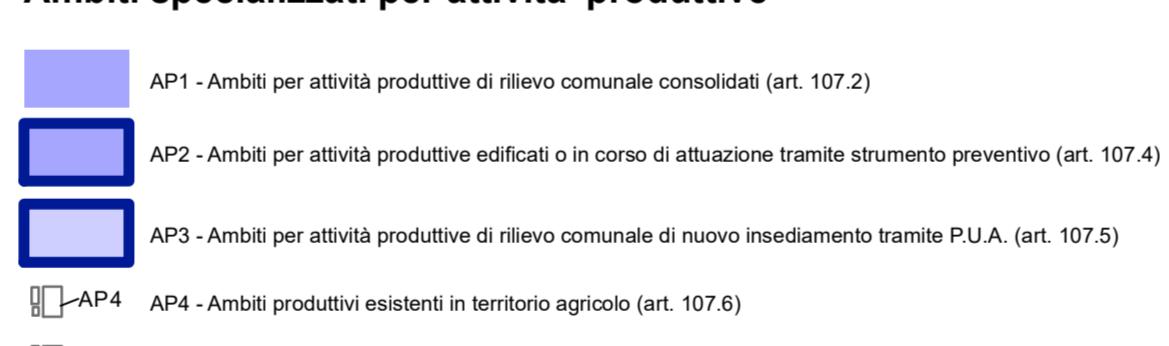

Pianificazione del territorio rurale

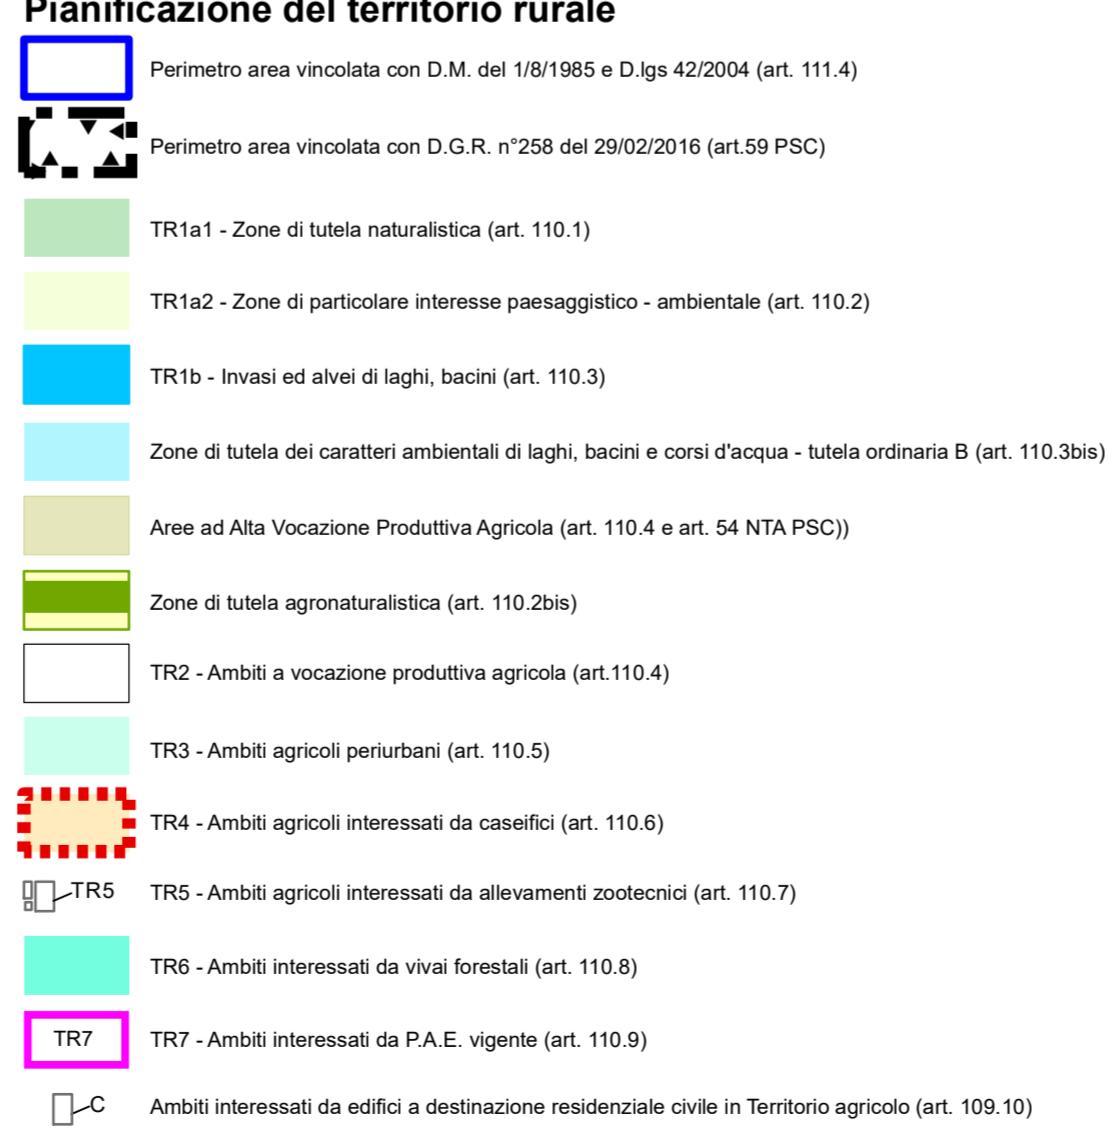

Pianificazione del sistema delle dotazioni territoriali

Sistema delle attrezzature e degli spazi collettivi

- DTSa - Attrezzature per l'istruzione di rilievo sovra comunale (art. 112.1)
- DTSb - Attrezzature per l'assistenza socio-sanitaria di rilievo sovra comunale (art. 112.1)
- DTSc - Attrezzature amministrative e civili di rilievo sovra comunale (art. 112.1)
- DTSd - Attrezzature per attività culturali e associative di rilievo sovra comunale (art. 112.1)
- DTSe - Attrezzature per attività e manifestazioni di rilievo sovra comunale (art. 112.1)
- DTSf - Spazi attrezzati a verde per il gioco, il tempo libero e le attività sportive di rilievo sovra comunale (art. 112.1)
- DTCa - Attrezzature per l'istruzione di rilievo comunale (art. 112.2)
- DTCb - Attrezzature per l'assistenza e i servizi sociali di rilievo comunale (art. 112.2)
- DTCc - Attrezzature amministrative e civili di rilievo comunale (art. 112.2)
- DTCd - Attrezzature per attività culturali e associative di rilievo comunale (art. 112.2)
- DTCe - Attrezzature per il culto (art. 112.2)
- DTCf - Spazi attrezzati a verde per il gioco, il tempo libero e le attività sportive di rilievo comunale (art. 112.2)
- DTCg - Verde pubblico e parchi pubblici di rilievo comunale (art. 112.2)
- Ambito a vincolo permanente di mantenimento del verde boschato
- * Area nella quale vengono recepite le indicazioni contenute nel rapporto preliminare per la verifica di conformità geologico-tecnica e sismica
- DTCh - Parcheggi pubblici di U1 e U2 (art. da 94 a 94.3)

Sistema delle infrastrutture per la mobilità

- Viabilità esistente (art. 113.1)
- Viabilità di progetto (art. 113.1)
- FRA - Fasce di rispetto e ambientazione delle principali infrastrutture stradali esistenti e di progetto (art. 98.8)
- Percorsi pedonali e piste ciclabili esistenti e di progetto (art. 113.2)
- TA - Terminal autocorriere di progetto (art. 113.1)

2

3