STUDIO TECNICO FABBIANI
Geom. Fabbiani Paolo
P.zza Martiri della Libertal' 8, 42035 Castelnovo ne' Monti (R.E.) tel 0522-812408 fax 0522/729739 e-mail geom.fabbiani@gmail.com

oggetto
– Comune di Castelnovo ne' Monti
– Provincia di Reggio Emilia
– localita': Casale di Bismantova via Casale n.10 foglio 53 mappali 206 e 1168

oggetto
– Procedimento unico ditta Latteria Sociale a Casale di Bismantova Soc. Coop. Agricola (Art.53 L.R 24/2017)
– Permesso di costruire per i lavori di ampliamento della Latteria di casale di Bismantova

committente
– Latteria Sociale Casale di Bismantova Societa' Cooperativa Agricola

contenuto
– SUPERFICI E RAPPORTI ILLUMINANTI - AREANTI STATO ATTUALE

num. prot.	data emissione	disegnatore	rapp. disegno	fase operativa	file
	18.07.2022		1:100		2021progetti latteriaCasale

rev.	data	descrizione	N. tav.
A	13.09.2022	Integrazioni Conferenza di servizi 12.07.2022	A14a
B	12.12.2022	Aggiornamento integrazioni Conferenza di servizi 29.07.2022	
C			
D			
E			
F			

Il progettista: FABBIANI Geom PAOLO

Collegio Geometri e Geometri Laureati di Reggio Emilia
Studio Tecnico Geom. Paolo Fabbiani
Iscrizione n. 1468
Geometra Fabbiani Paolo
C.F. FBB PLA 70R05 D258Q

A termine di legge lo Studio Tecnico si riserva la proprietà del presente disegno vietandone la riproduzione e la comunicazione a terzi senza la sua autorizzazione scritta.

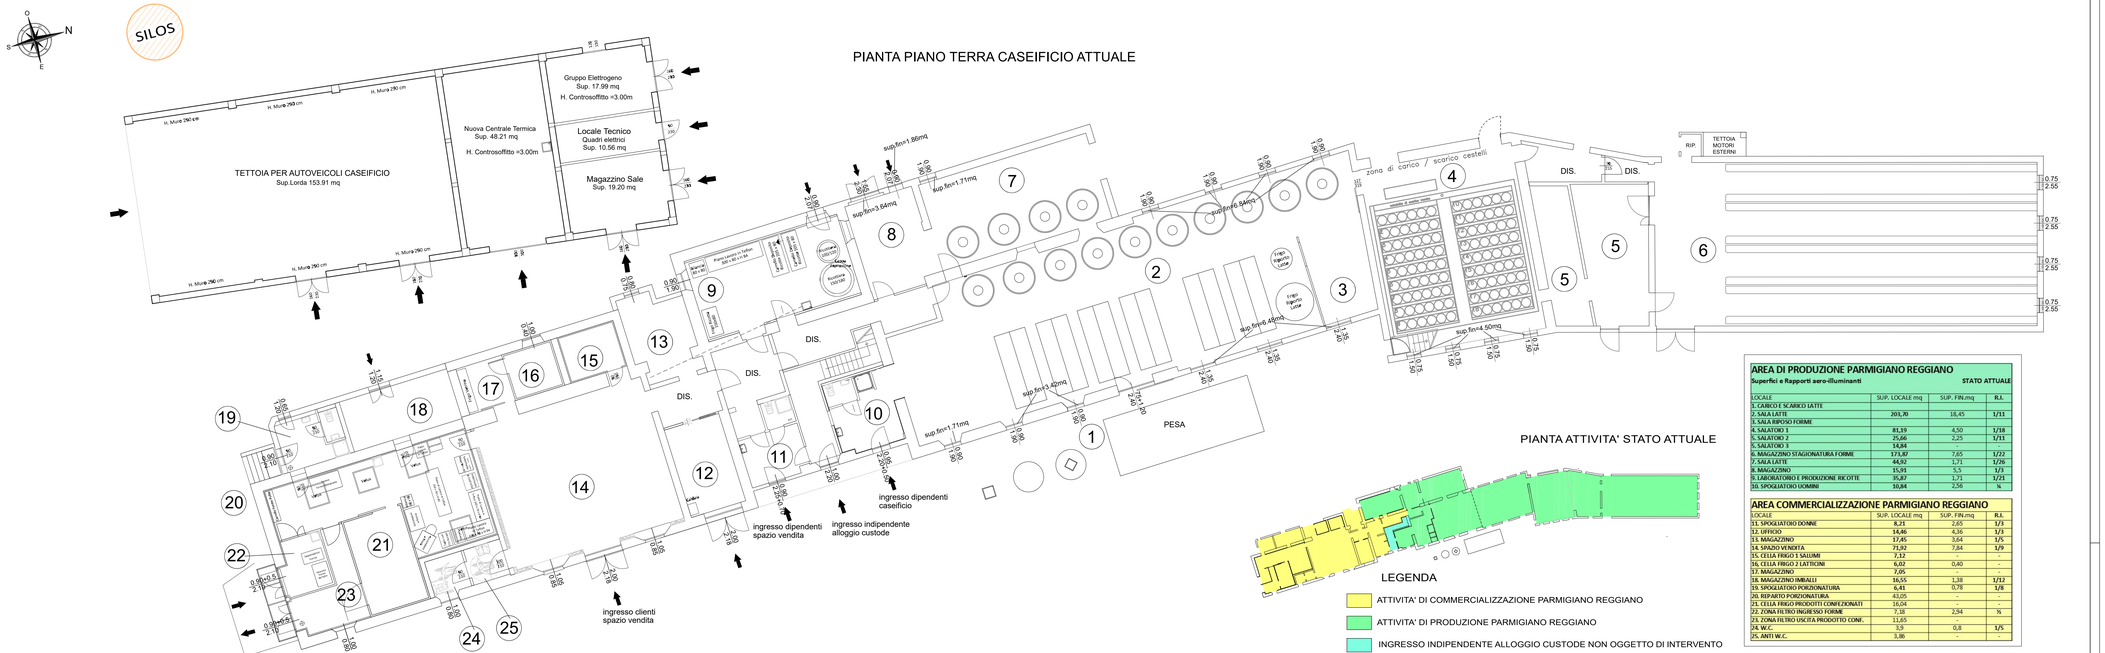

AREA DI PRODUZIONE PARMIGIANO REGGIANO

Superfici e Rapporti aero-illuminanti **STATO ATTUALE**

LOCALE	SUP. LOCALE mq	SUP. FIN.mq	R.I.
1. CARICO E SCARICO LATTE			
2. SALA LATTE	203,70	18,45	1/11
3. SALA RIPOSO FORME			
4. SALATORO 1	81,59	4,50	1/18
5. SALATORO 2	25,66	2,25	1/11
5. SALATORO 3	14,64	-	-
6. MAGAZZINO STAGIONATURA FORME	173,87	7,65	1/22
7. SALA LATTE	44,92	1,71	1/26
8. MAGAZZINO	15,91	5,5	1/3
9. LABORATORIO E PRODUZIONE RICOTTE	35,87	1,71	1/21
10. SPOGLIATOIO UOMINI	10,84	2,56	¼

AREA COMMERCIALIZZAZIONE PARMIGIANO REGGIANO

LOCALE	SUP. LOCALE mq	SUP. FIN.mq	R.I.
11. SPOGLIATOIO DONNE	8,21	2,65	1/3
12. UFFICIO	14,46	4,36	1/3
13. MAGAZZINO	17,45	3,64	1/5
14. SPAZIO VENDITA	71,92	7,84	1/9
15. CELLA FRIGO 1 SALUMI	7,12	-	-
16. CELLA FRIGO 2 LATTICINI	6,02	0,40	-
17. MAGAZZINO	7,05	-	-
18. MAGAZZINO IMBALLI	16,55	1,38	1/12
19. SPOGLIATOIO PORZIONATURA	6,41	0,78	1/8
20. REPARTO PORZIONATURA	43,05	-	-
21. CELLA FRIGO PRODOTTI CONFEZIONATI	16,04	-	-
22. ZONA FILTRO INGRESSO FORME	7,18	2,94	½
23. ZONA FILTRO USCITA PRODOTTO CONF.	11,65	-	-
24. W.C.	3,9	0,8	1/5
25. ANTI W.C.	3,86	-	-