STUDIO TECNICO FABBIANI
Geom. Fabbiani Paolo
P.zza Martiri della Libertà 8, 42035 Castelnovo ne' Monti (R.E.) tel 0522-812408 fax 0522-729739 e-mail geom.fabbiani@gmail.com

oggetto
– Comune di Castelnovo ne' Monti
– Provincia di Reggio Emilia
– località: Casale di Bismantova via Casale n.10 foglio 53 mappali 206 e 1168

oggetto
– Procedimento unico ditta Latteria Sociale a Casale di Bismantova Soc. Coop. Agricola
(Art.53 L.R.24/2017)
Permesso di costruire per i lavori di ampliamento della Latteria di casale di Bismantova

committente
– Latteria Sociale Casale di Bismantova Societa' Cooperativa Agricola

contenuto
– SUPERFICI E RAPPORTI ILLUMINANTI - AREANTI STATO DI PROGETTO

num. prot.	data emissione	disegnatore	rapp. disegni	fase operativa	file
	18.07.2022		1:100		2021progetti-latteriaCasale

rev.	data	descrizione	N. tav.
A	13.09.2022	Integrazioni Conferenza di servizi 12.07.2022	A14b
B	12.12.2022	Aggiornamento integrazioni Conferenza di servizi 29.07.2022	
C			
D			
E			
F			

Il progettista: FABBIANI Geom PAOLO

Collegio Geometri Provincia di Reggio Emilia Dott. Geometra FABBIANI PAOLO Iscr. n. 1100 Fig. 1 Sez. A
FABBIANI Paolo
G.L. FAB FLA 72R01 D278D

A termine di legge lo Studio Tecnico si riserva la proprietà del presente disegno vietandone la riproduzione o la comunicazione a terzi senza la sua autorizzazione scritta.

PIANTA ATTIVITA' DI PROGETTO

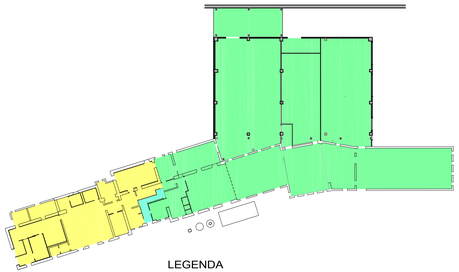

LEGENDA

- ATTIVITA' DI COMMERCIALIZZAZIONE PARMIGIANO REGGIANO
- ATTIVITA' DI PRODUZIONE PARMIGIANO REGGIANO
- INGRESSO ALLOGGIO CUSTODE NON OGGETTO DI INTERVENTO

AREA DI PRODUZIONE PARMIGIANO REGGIANO

Superfici e Rapporti aero-illuminanti — STATO DI PROGETTO

LOCALE	SUP. LOCALE mq	SUP. FIN.mq	R.I.
1. CARICO E SCARICO LATTE	88,31	-	-
2. 3. SALA LATTE	331,60	28,56	1/11
4. SALATOIO AD IMMERSIONE	144,97	-	-
5. MAGAZZINO FORMI	218,77	17,13	1/14
6. MAGAZZINO STAGIONATURA FORME	173,87	7,65	1/22
7. DEPOSITO	52,85	0,405	1/130
8. SALA SPEZZOLI	81,19	4,50	1/18
9. DEPOSITO	97,86	13,32	1/7
10. MAGAZZINO	74,80	3,56	1/21
11. NUOVO SPOGLIATOIO UOMINI	25,27	1,71	1/14
12. SPOGLIATOIO UOMINI ESISTENTE	10,84	2,56	%
13. LABORATORIO PRODUZIONE RICOTTE	43,69	1,71	1/25
14. SALA FRIGO RICOTTE	19,24	5,5	1/3

AREA COMMERCIALIZZAZIONE PARMIGIANO REGGIANO

LOCALE	SUP. LOCALE mq	SUP. FIN.mq	R.I.
15. CONFEZIONAMENTO PACCHI	35,87	1,71	1/21
16. SPOGLIATOIO DONNE	8,21	2,65	1/3
17. UFFICIO	14,46	4,36	1/3
18. MAGAZZINO	17,45	3,64	1/5
19. SPAZIO VENDITA	71,92	7,84	1/9
20. CELLA FRIGO 1 SALUMI	7,12	-	-
21. CELLA FRIGO 2 LATTICINI	6,02	0,40	-
22. MAGAZZINO	7,05	-	-
23. REPARTO PORZIONATURA	43,05	-	-
24. CELLA FRIGO PRODOTTI CONFEZIONATI	16,04	-	-
25. ZONA FILTRO INGRESSO FORME	7,18	2,94	%
26. ZONA FILTRO USCITA PRODOTTO CONF	11,65	3,74	1/3
27. W.C.	3,9	0,8	1/5
28. ANTI W.C.	3,86	-	-
29. MAGAZZINO IMBALLI	16,55	1,38	1/12
30. SPOGLIATOIO PORZIONATURA	6,41	0,78	1/8
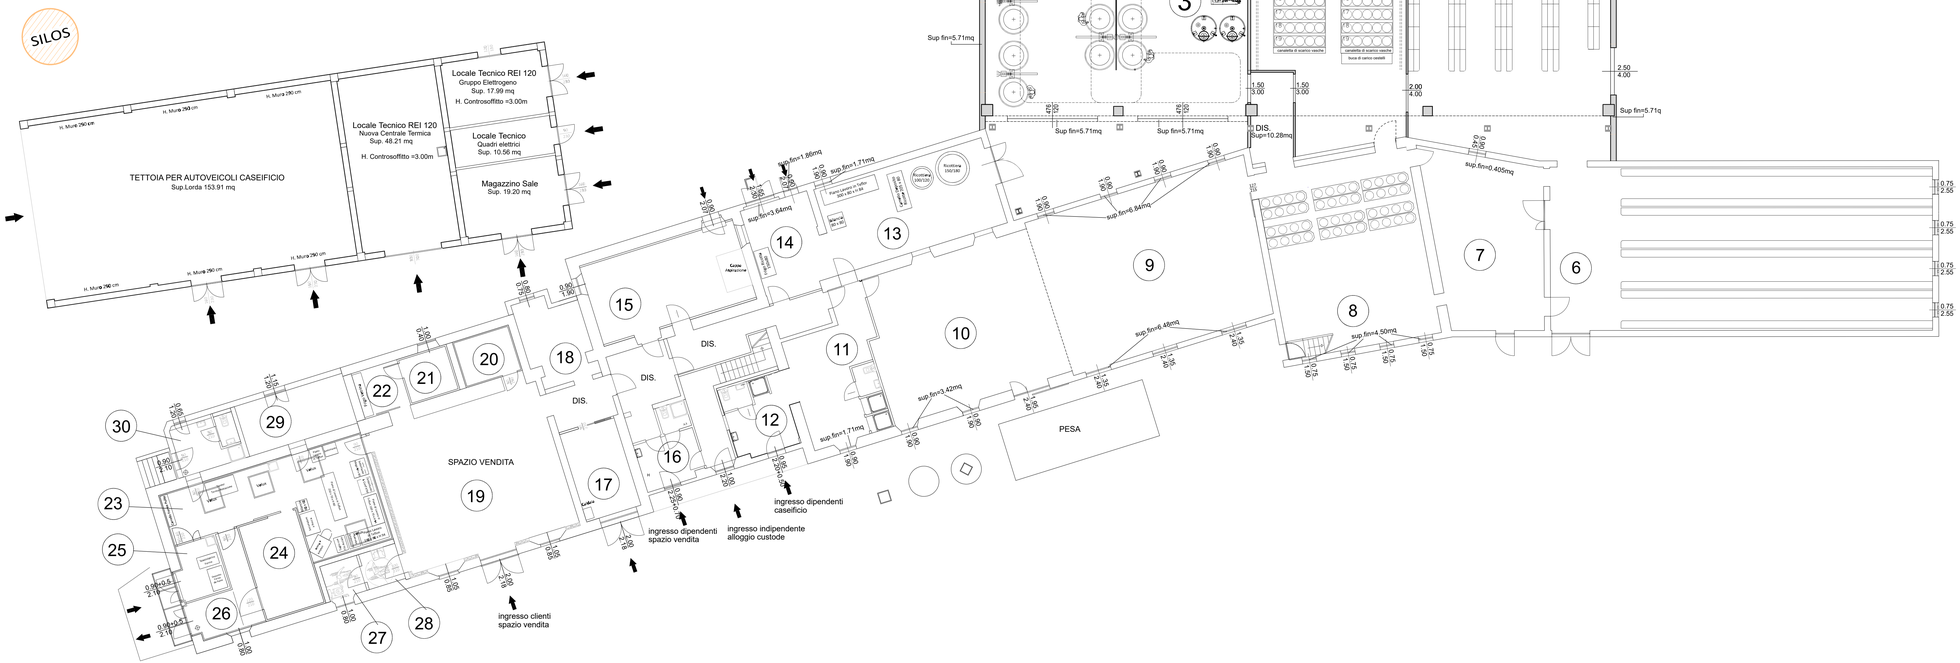
PIANTA PIANO TERRA CASEIFICIO IN PROGETTO