



TAVOLA INDICATIVA DEL NUOVO DEPURATORE E CONDOTTA FOGNARIA
IL PROGETTO ESECUTIVO DEL NUOVO DEPURATORE SARA' OGGETTO
DI TITOLO ABILITATIVO AUTONOMO CONSEGNATO A PARTE

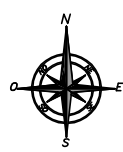

PLANIMETRIA NUOVA CONDOTTA DEPURATORE
FG. 54 MAPPALE 599

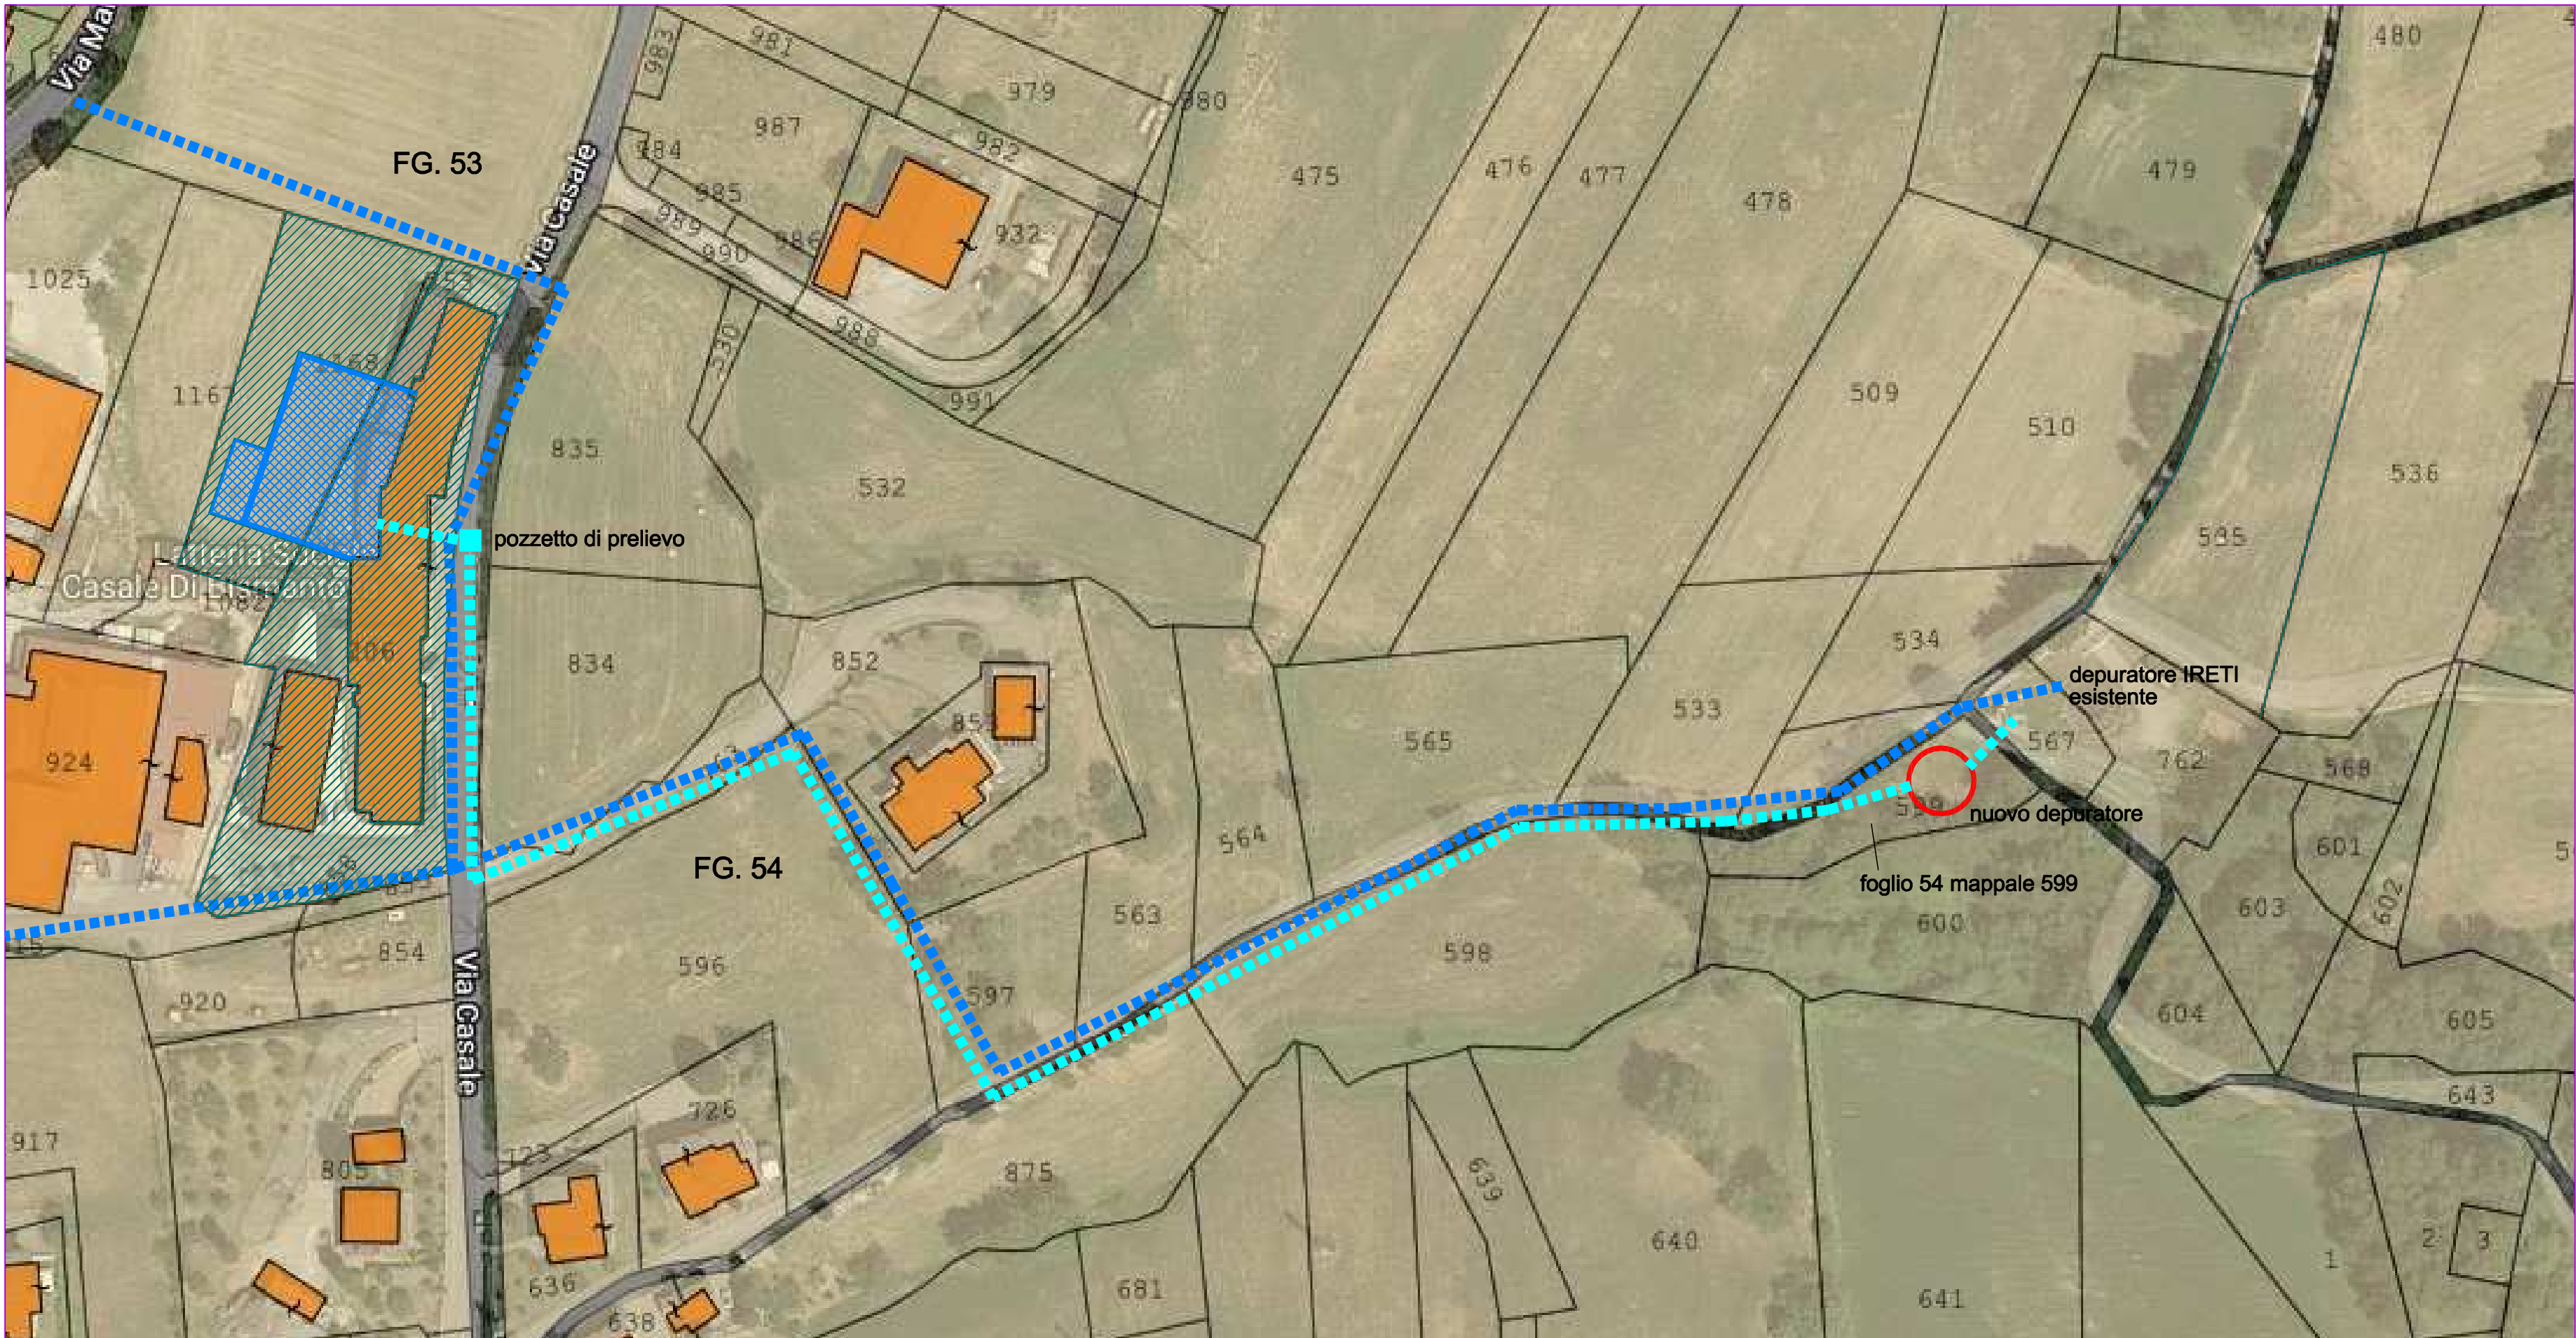


LEGENDA

- | | |
|---|---|
|  | Immobili in proprietà Latteria del Casale |
|  | Ampliamento in progetto Latteria del Casale |
|  | nuovo depuratore in progetto |
|  | fognatura esistente |
|  | nuova condotta fognaria |
|  | pozzetto di prelievo |


PLANIMETRIA NUOVO DEPURATORE

SCALA 1:200

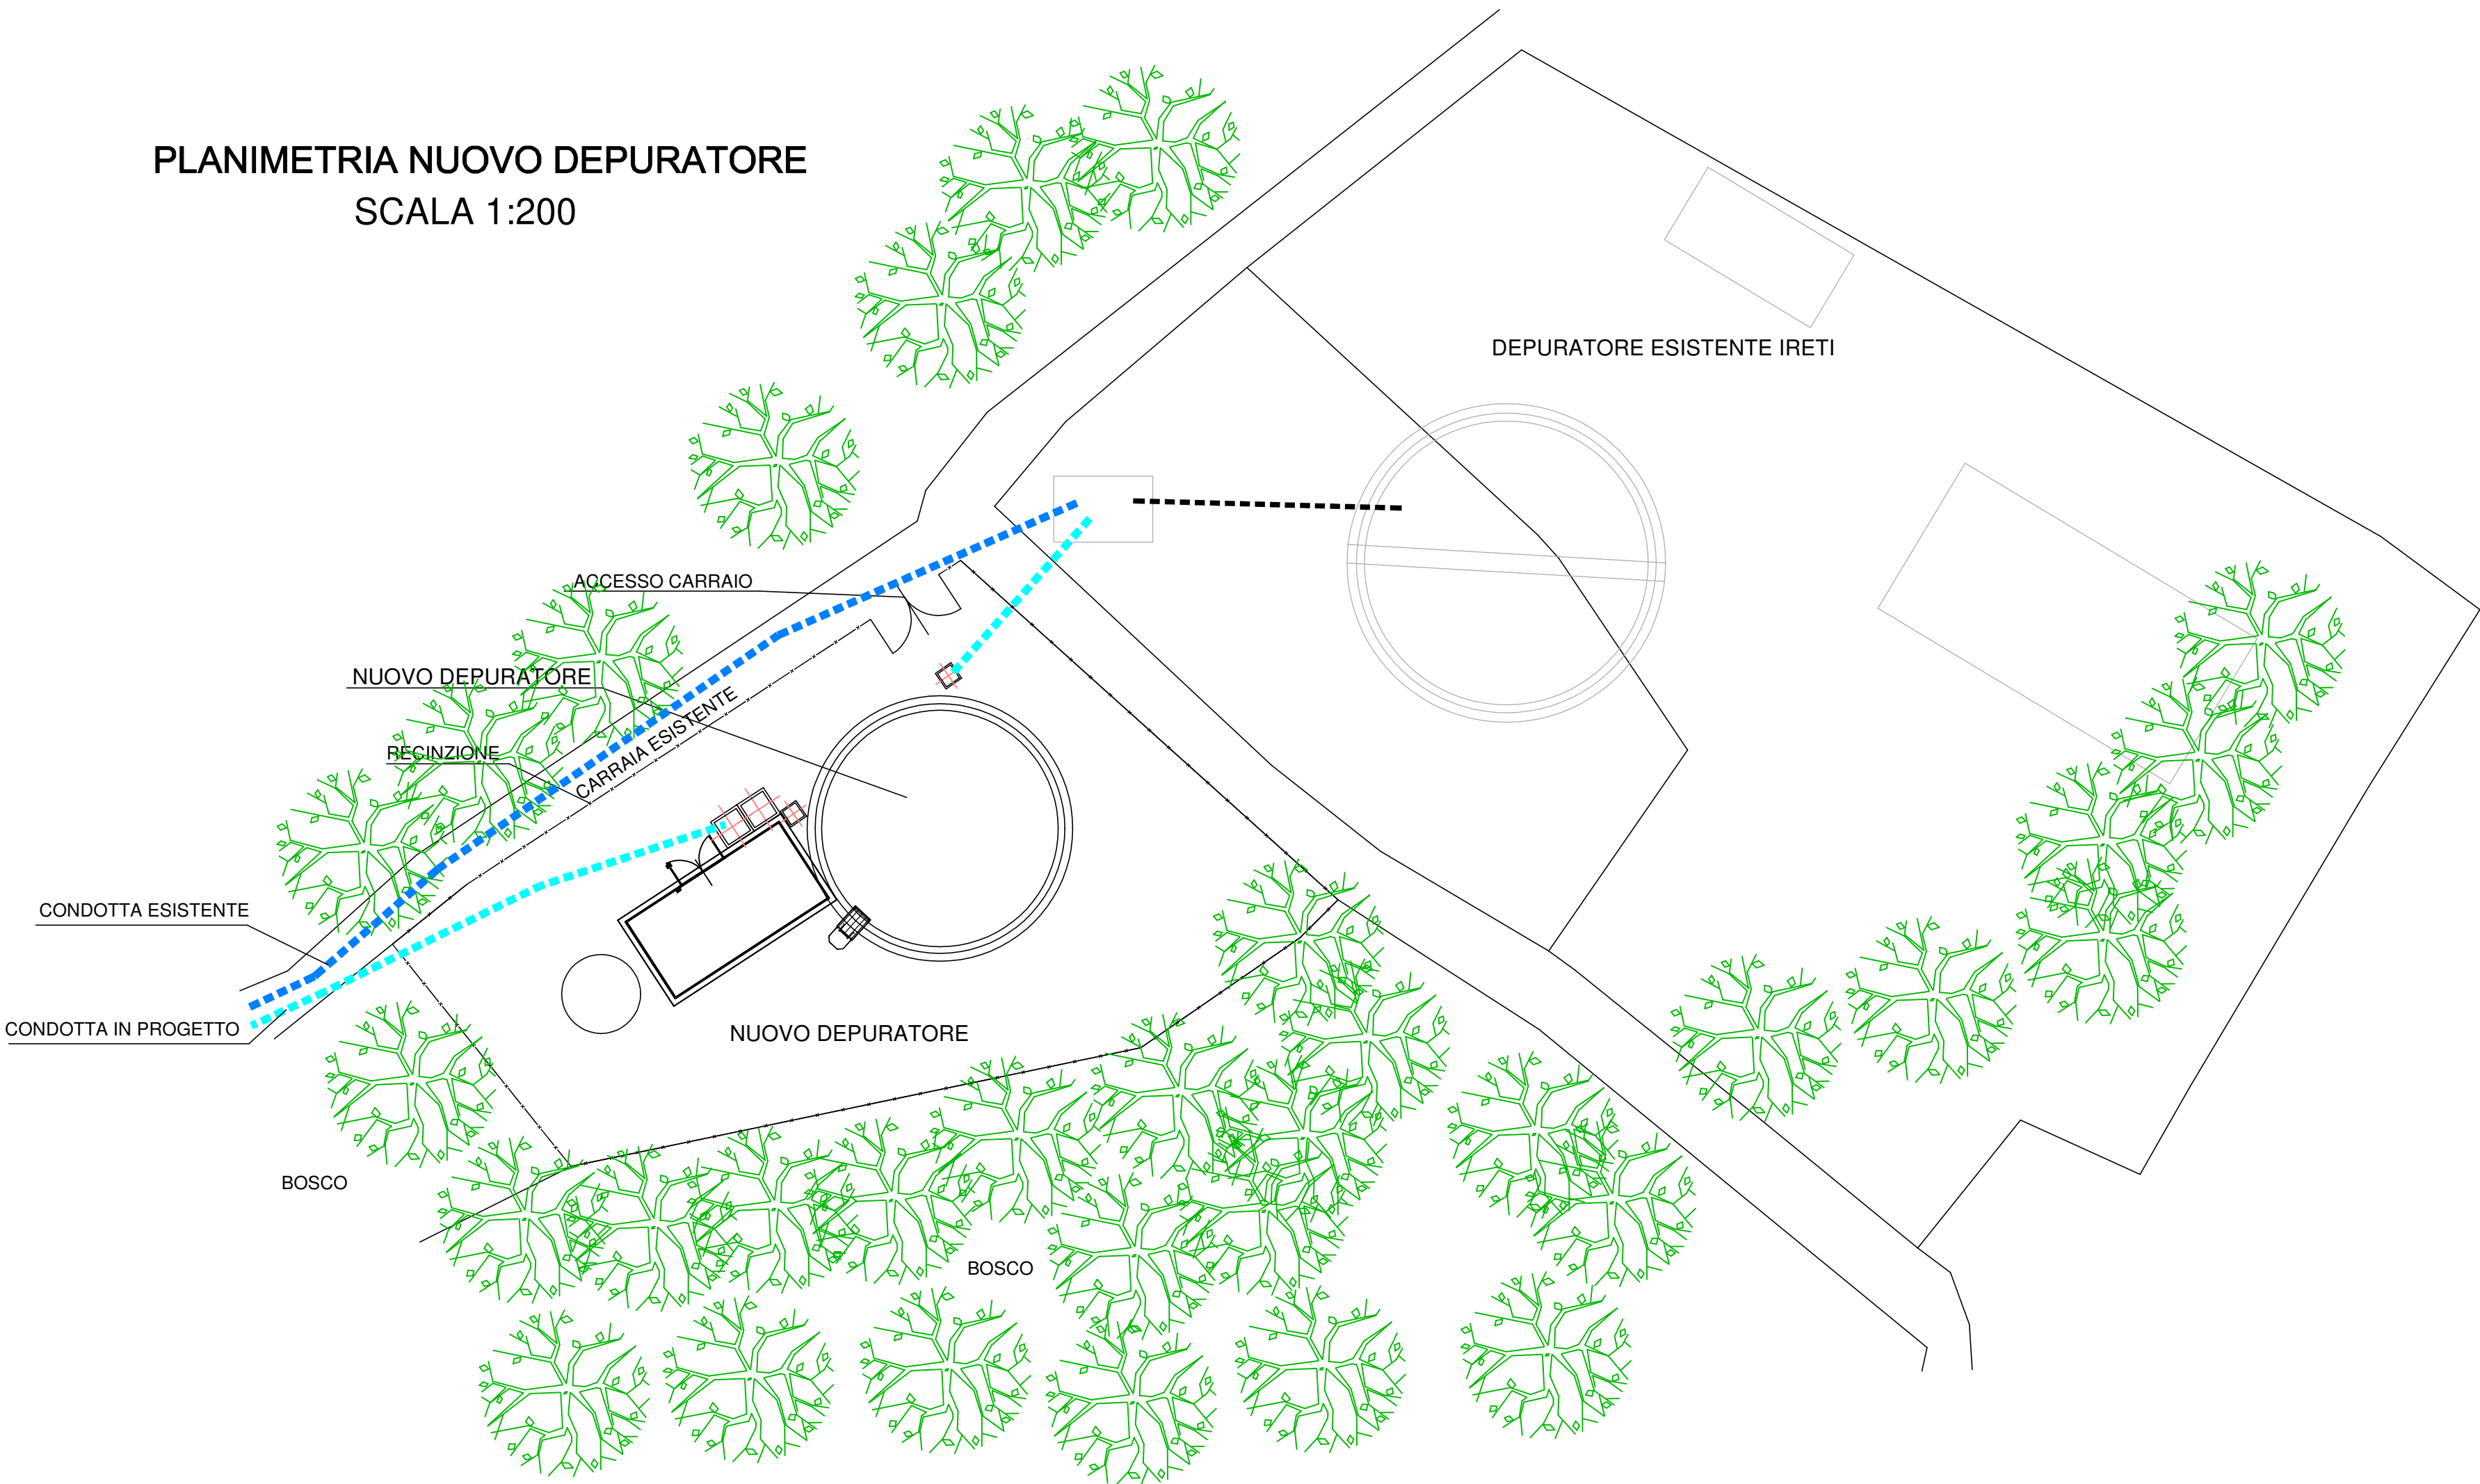

PARTICOLARE DEPURATORE

PIANTA

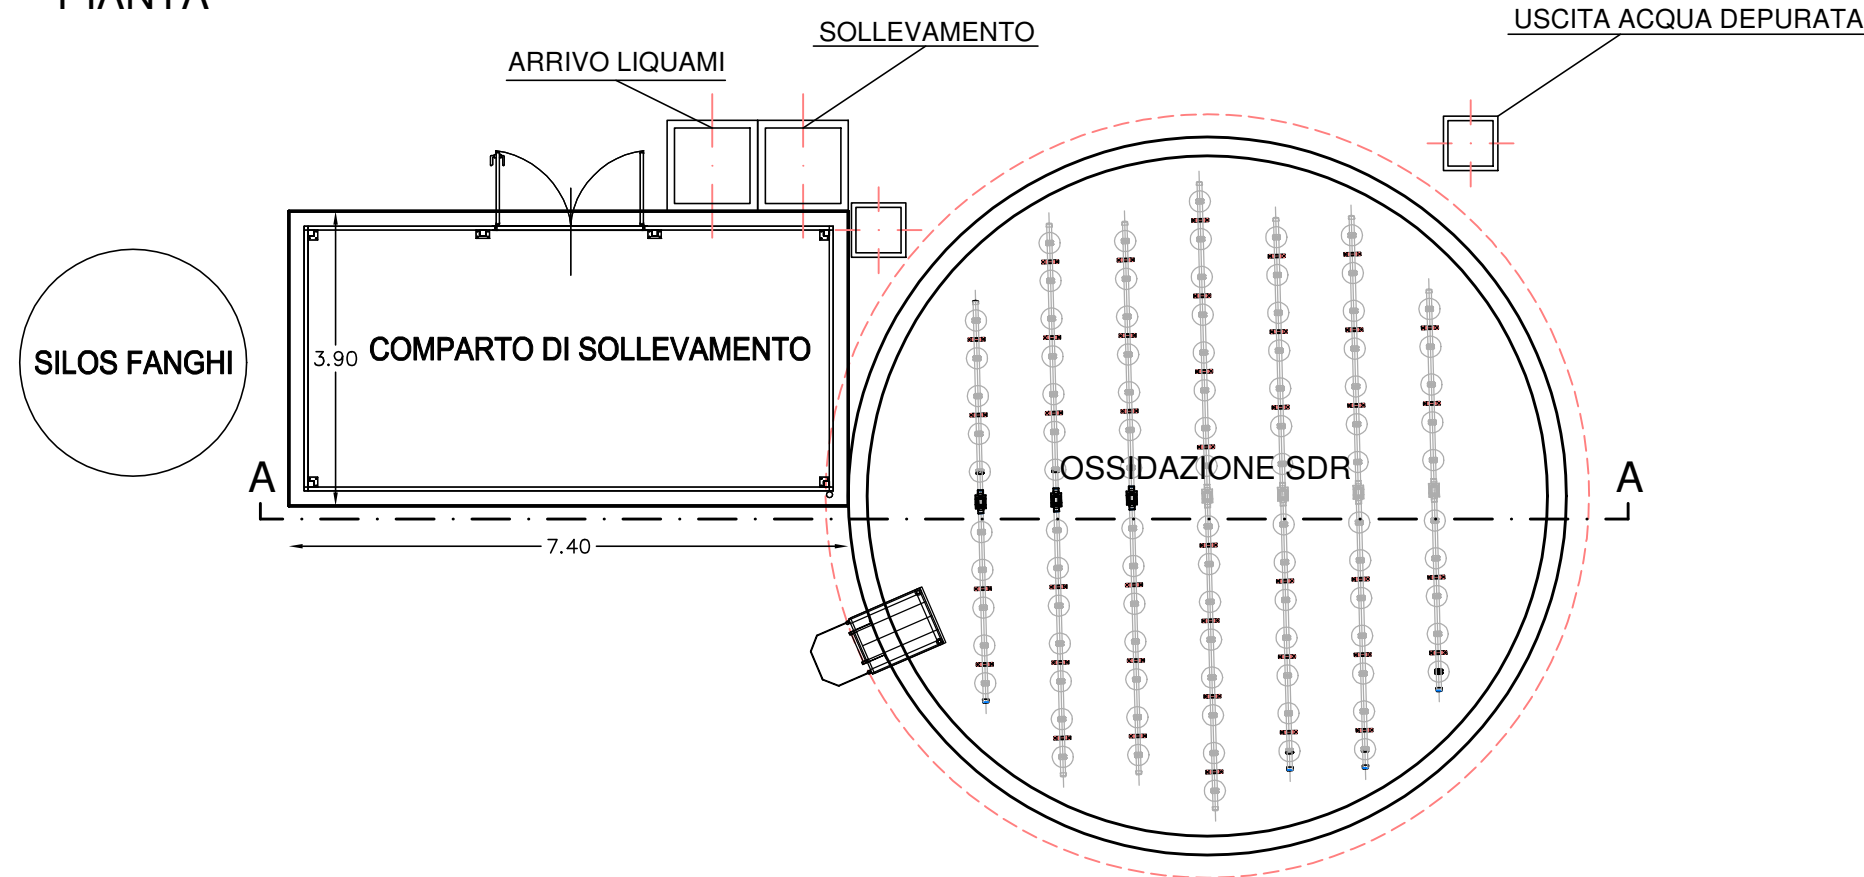

SEZIONE A-A

