

Geom. Fabbiani Paolo

P.zza Martiri della Libertà' 8, 42035 Castelnovo ne' Monti (R.E.) tel 0522-812408 fax 0522-729739 e-mail geom.fabbiani@gmail.com

- Comune di Castelnovo ne' Monti
- Provincia di Reggio Emilia

foglio 53 mappali 206 - 753 -1168

oggetto

– PROCEDIMENTO UNICO DITTA LATTERIA SOCIALE CASALE DI BISMANTOVA SOC. COP.AGRICOLA (ART.53 L.R.24/2017)
Permesso di costruire per i lavori di ampliamento della Latteria di casale di Bismantova

commitment

— Latteria Sociale Casale di Bismantova Societa' Cooperativa Agricola


contenuto

- Planimetria e particolari condotta fognaria e nuovo depuratore

num. prot.	data emissione	disegnatore	rapp. disegni	fase operativa	file
	FEBBRAIO 2022		varie		2021progetti-latteriaCasa.le

rev.	data	descrizione	N. tip.
A	23.02.2023	AGGIORNAMENTO ELABORATO	A16
B			
C			
D			
E			
F			


il progettista: **FABBIANI Geom PAOLO**

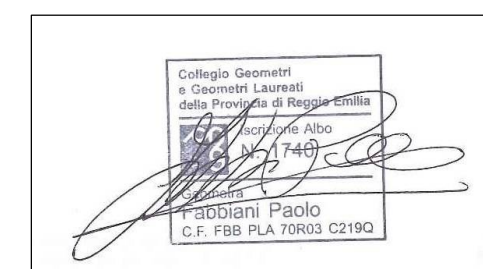

A termine di legge lo Studio Tecnico si riserva la proprietà del presente disegno vietandone la riproduzione o la comunicazione a terzi senza la sua autorizzazione scritta.




FG. 54 MAPPALE 599

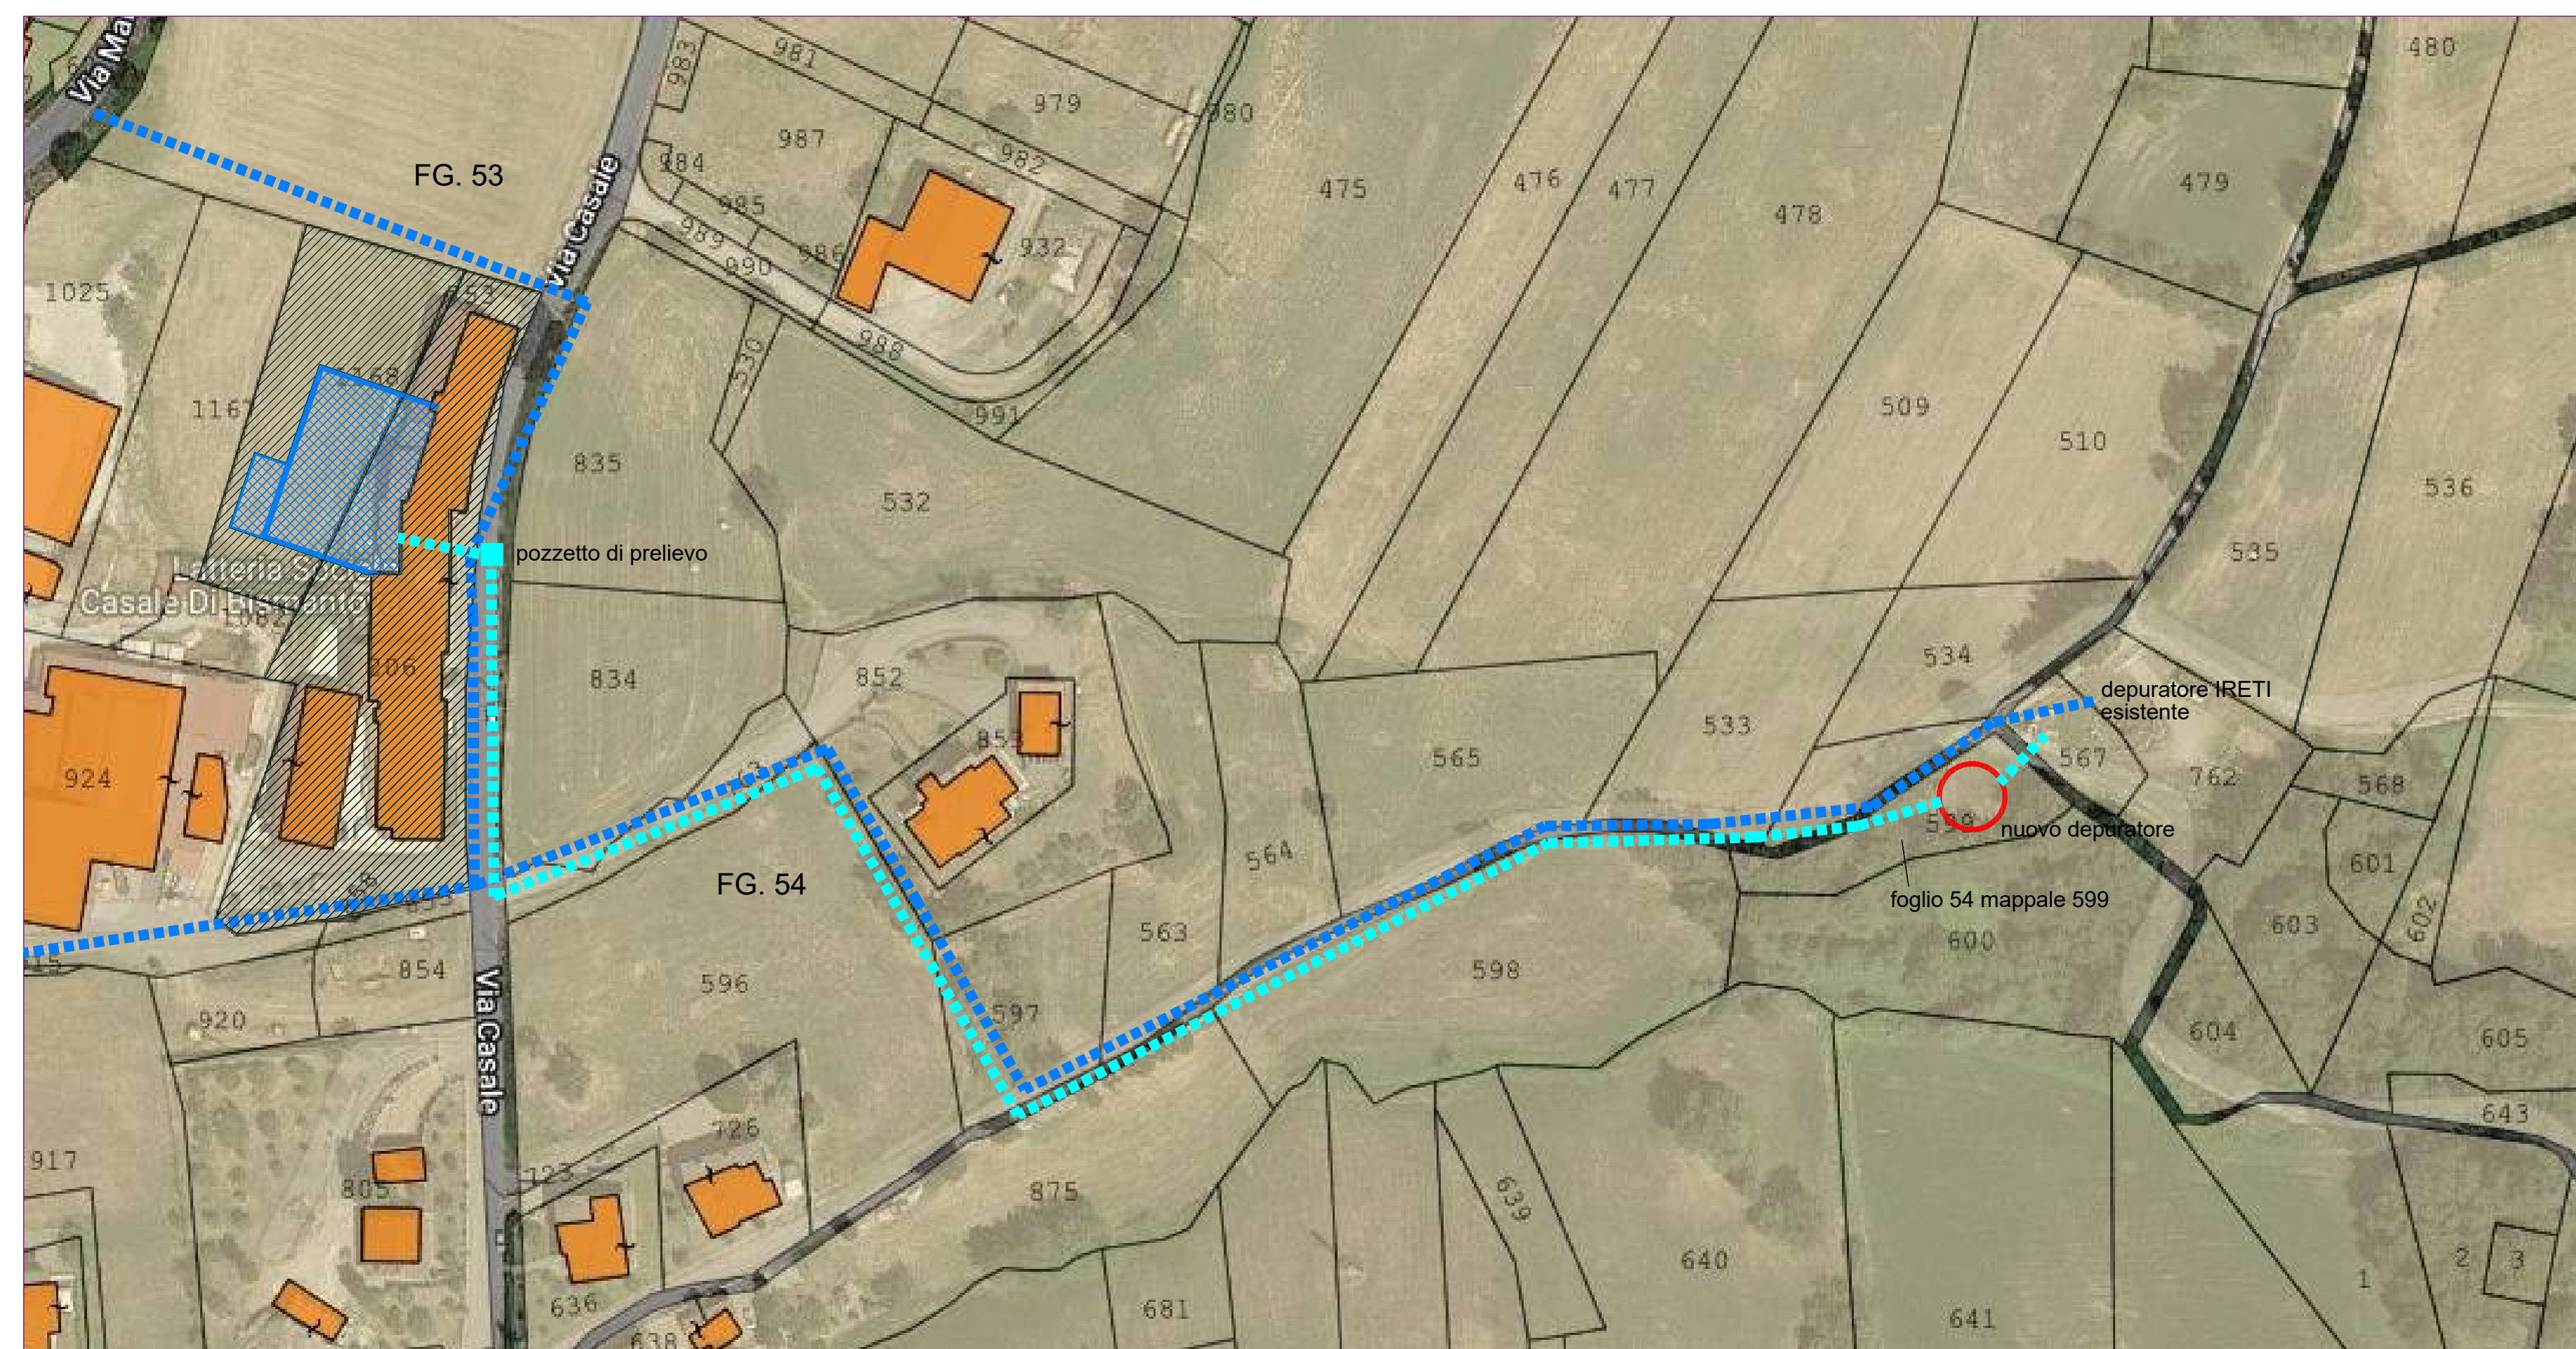

LEGENDA


-  Immobili in proprietà Latteria del Casale
 Ampliamento in progetto Latteria del Casale
 nuovo depuratore in progetto
 fognatura esistente
 nuova condotta fognaria
 pozzetto di prelievo

PLANIMETRIA NUOVO DEPURATORE
SCALA 1:200

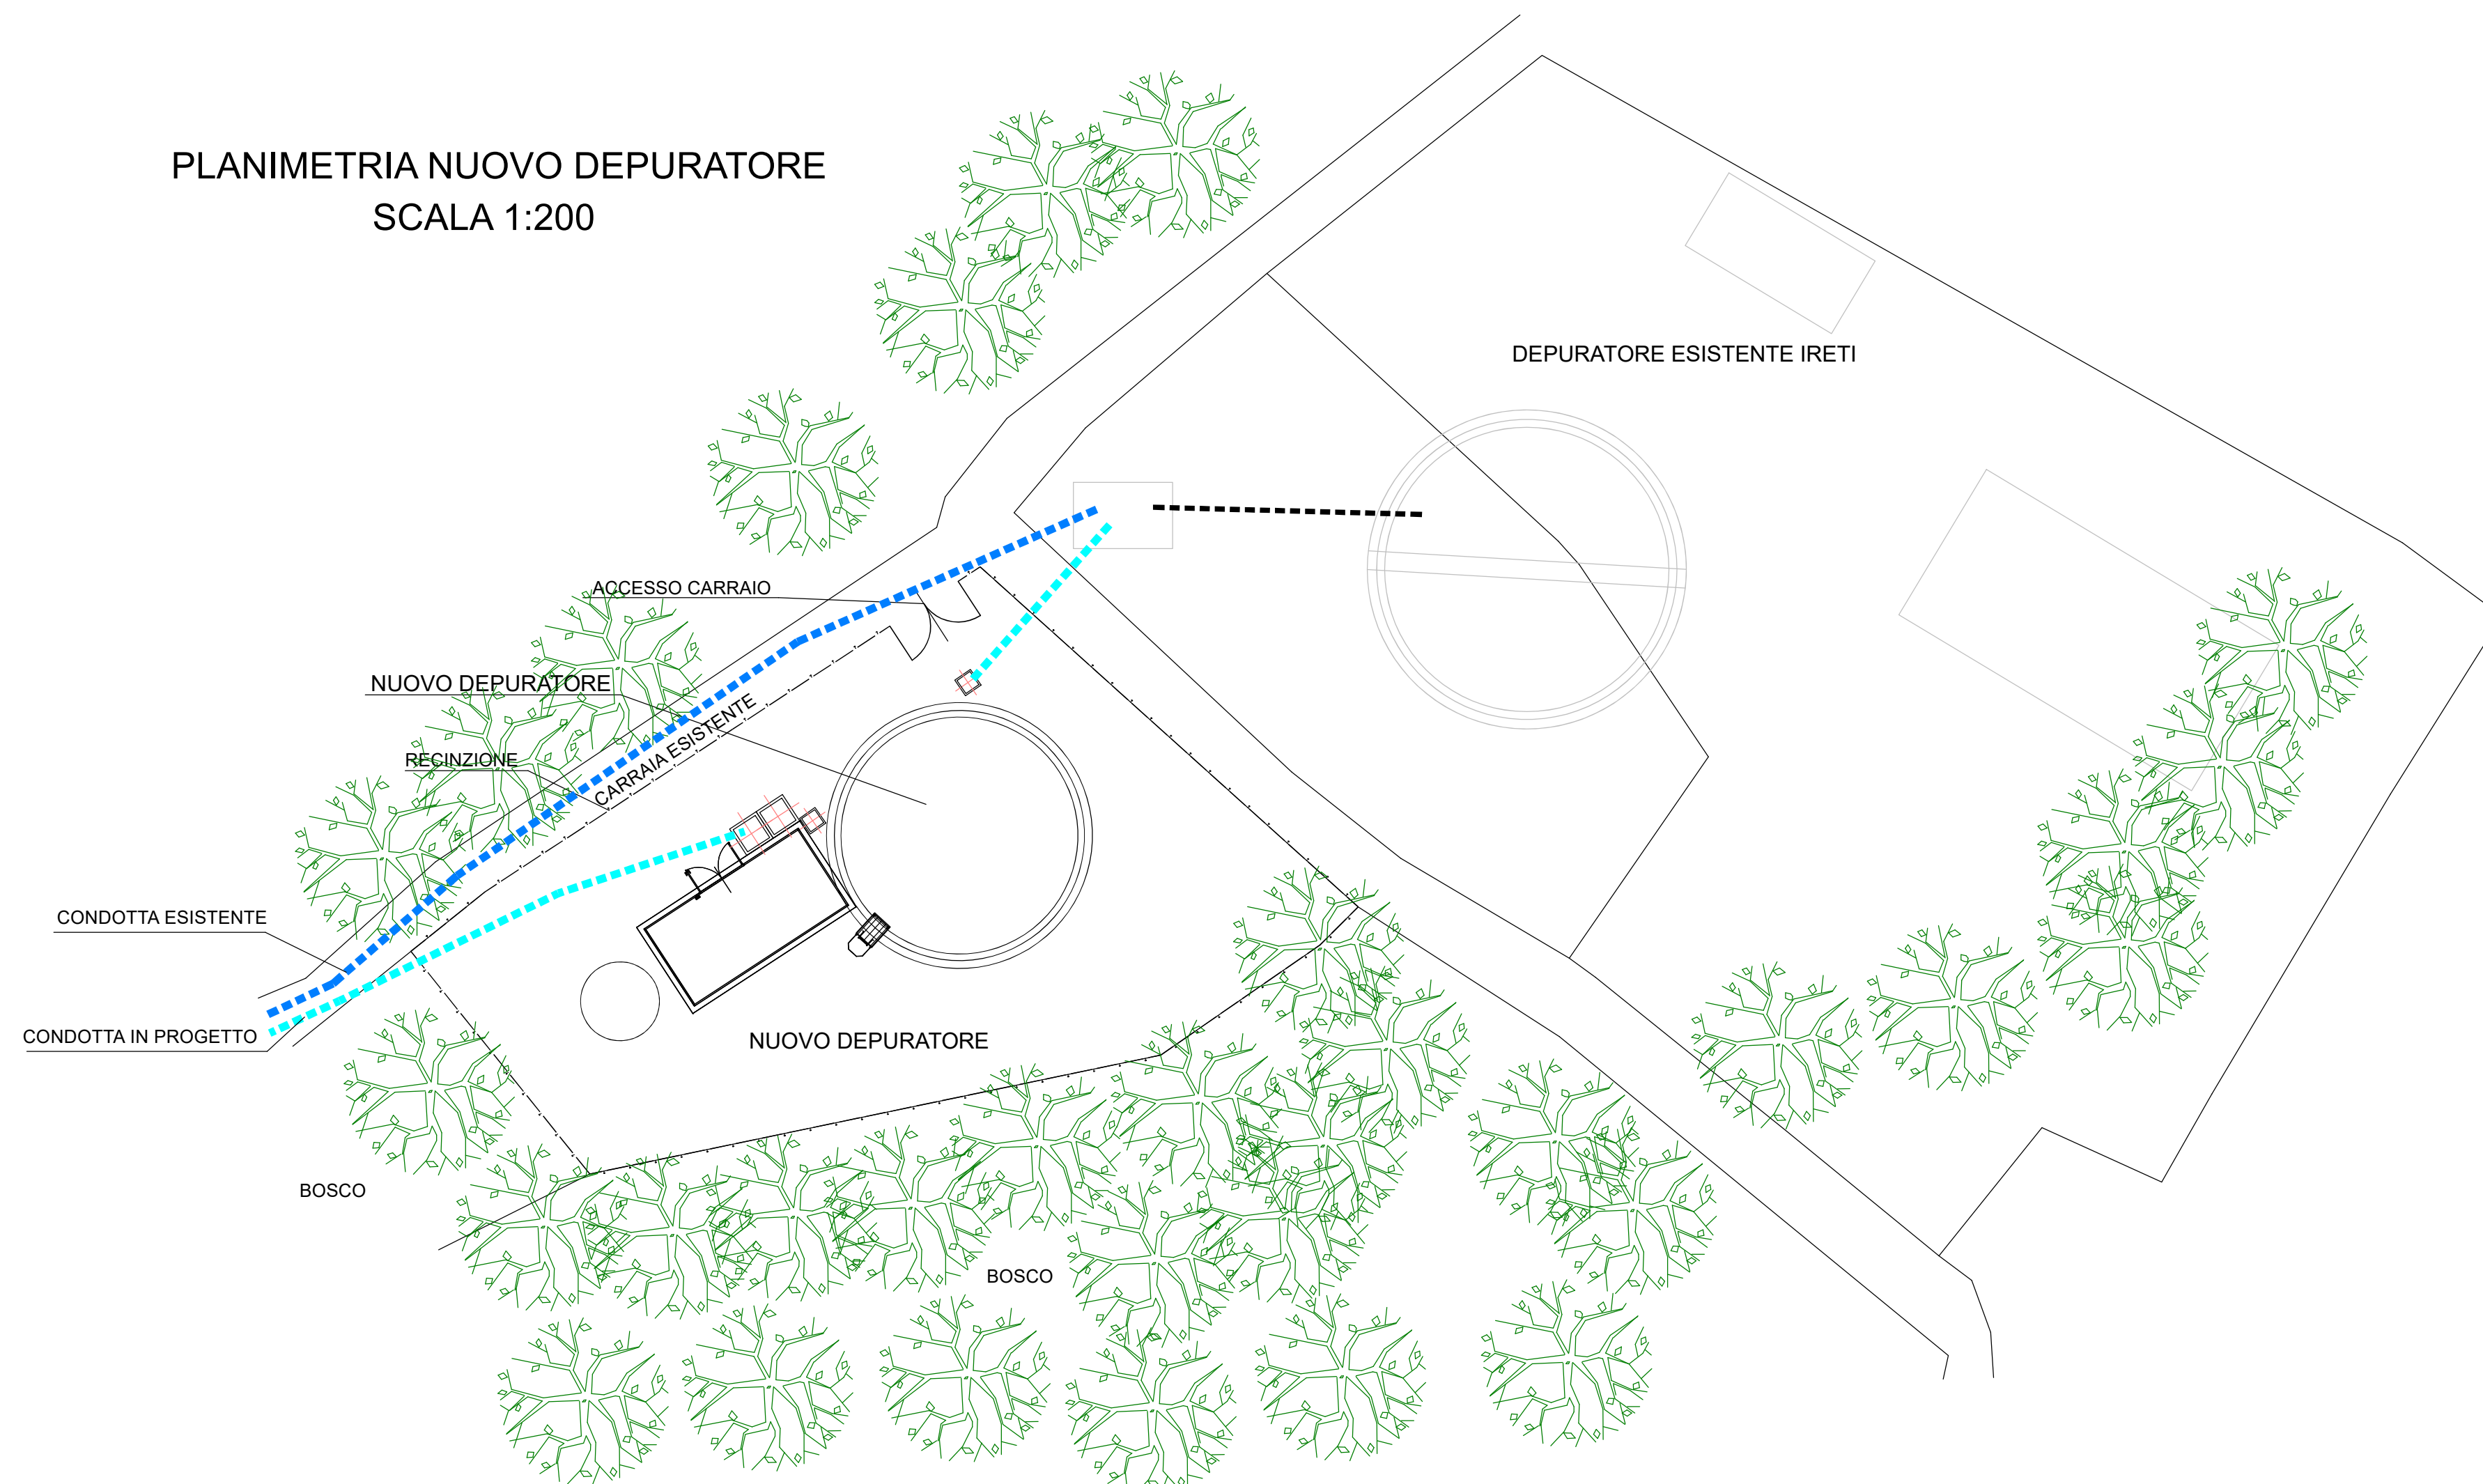

PARTICOLARE DEPURATORE

PIANTA

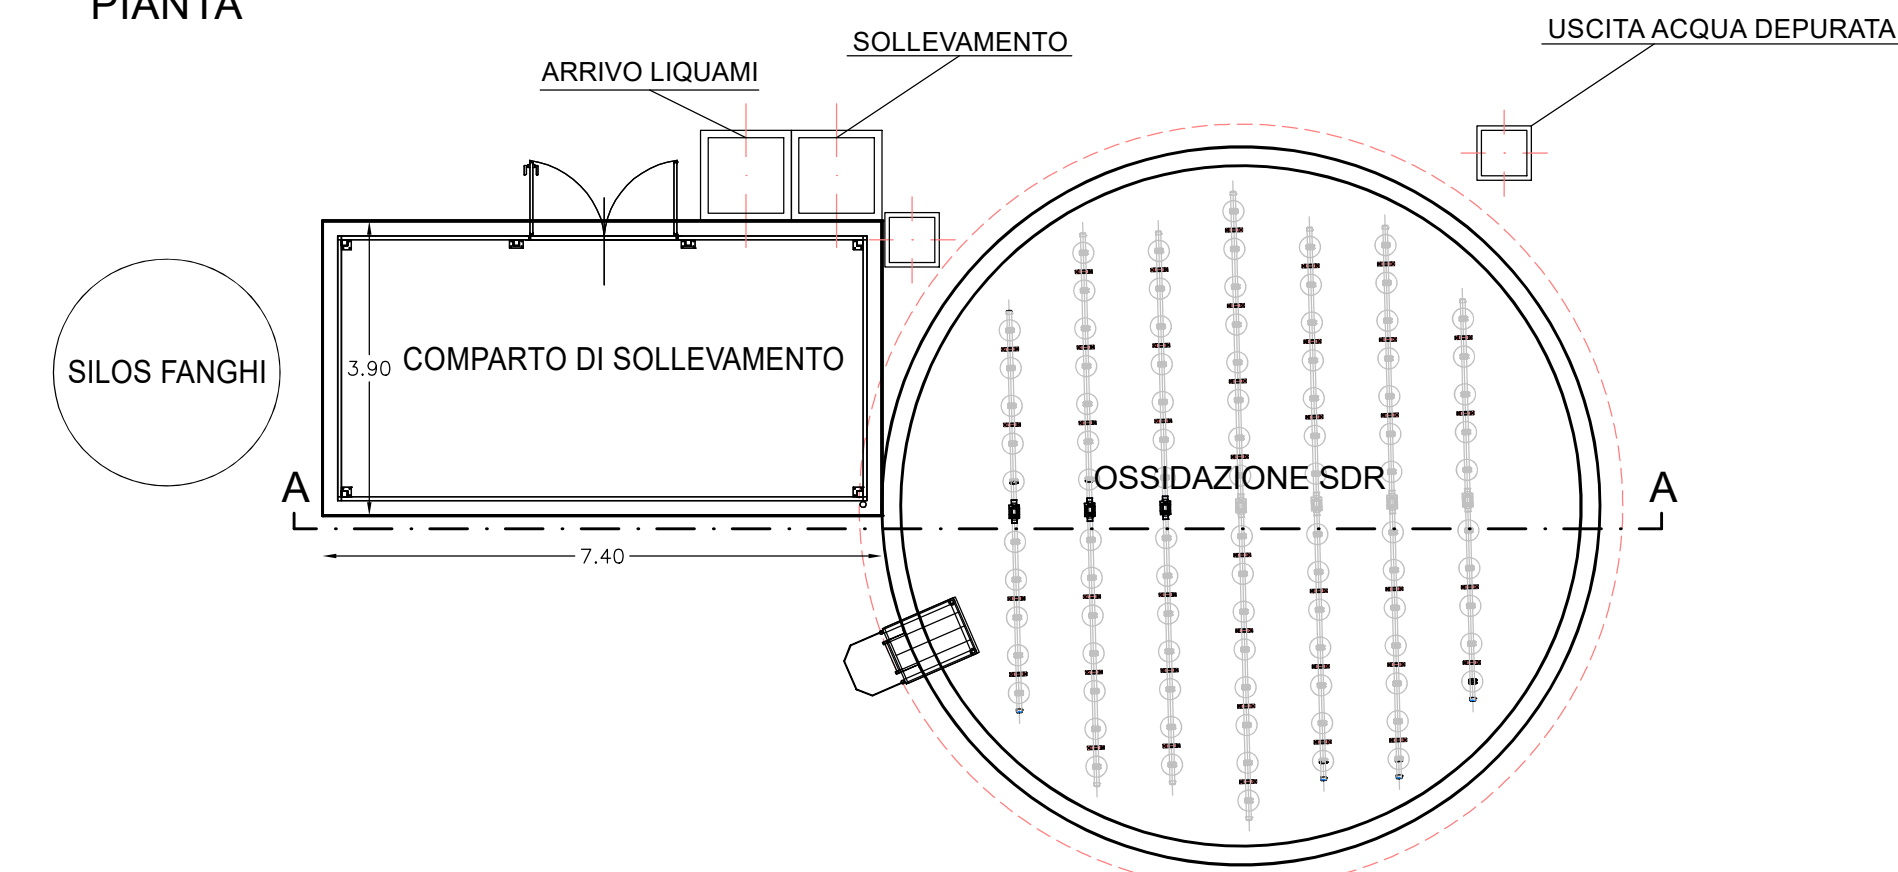

SEZIONE A-A

