


PROVINCIA DI REGGIO EMILIA  
**COMUNE DI CASTELNOVO NE' MONTI**

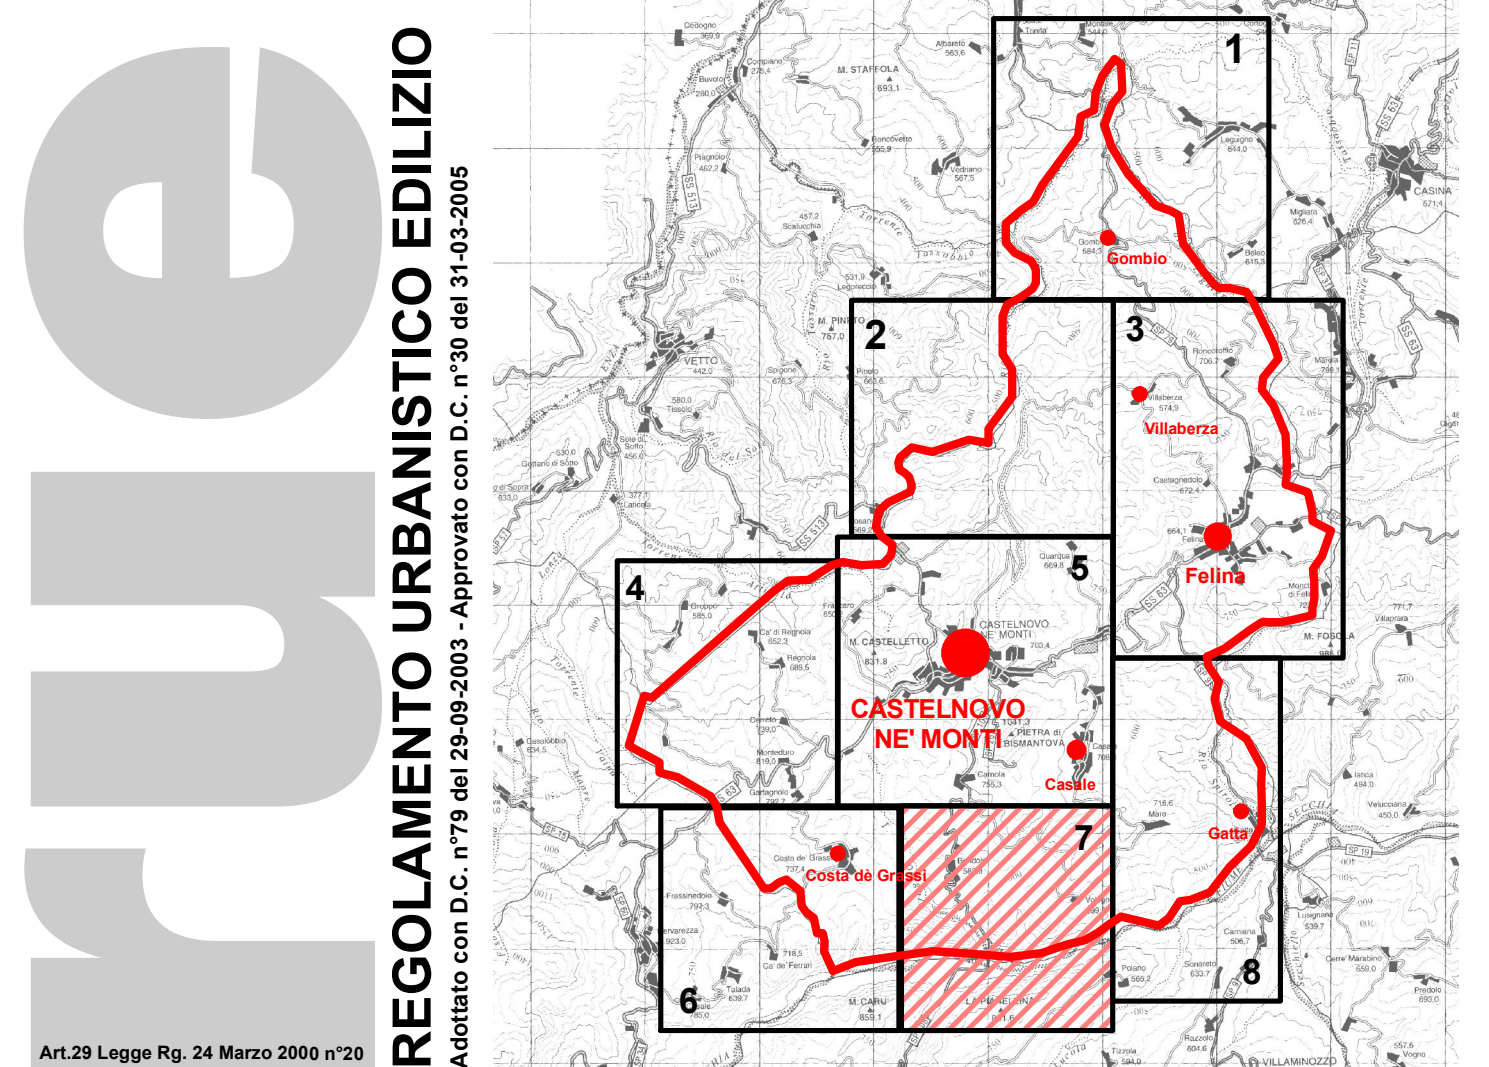

**7^ VARIANTE AL RUE**  
(art. 4 comma 4 lettera a) e art. 79  
comma 1 lettera b) della L.R. 24/2017)  
**Pianificazione del  
territorio extraurbano**  
adottata con D.C.C. n° 66 del 27/09/2018  
approvata con D.C.C. n° 25 del 01/04/2019

**ccdp** centro cooperativo di progettazione s.c.  
architettura ingegneria urbanistica  
via Lombardia n.7  
42124 Reggio Emilia  
tel 0522 920450  
fax 0522 920794  
www.ccdp.org.com  
e-mail: info@ccdp.org.com  
c.f.p. iva 00474840352

Il progettista  
Arch. ALDO CAITI

Il Sindaco

Il Segretario

Pratica n°4334 4334PA(6) TavP4.7\_A.mxd Marzo 2019

