

4^ VARIANTE AL PSC

Pianificazione del territorio

Modificata in accoglimento delle riserve ed osservazioni

adottata con D.C. n°71 del 18/12/2013
approvata con D.C.n° del


ccdp
centro cooperativo di progettazione s.c.
architettura ingegneria urbanistica
via Lombardia n.7
42124 Reggio Emilia
tel 0522 920460
www.ccdprog.com
e-mail: info@ccdprog.com
c.f.p. 00479640362

Pratica n°3659

Redatto: GDUR6

File: 3659PB(4)_Tavola P1d_A.mxd

15/12/2014

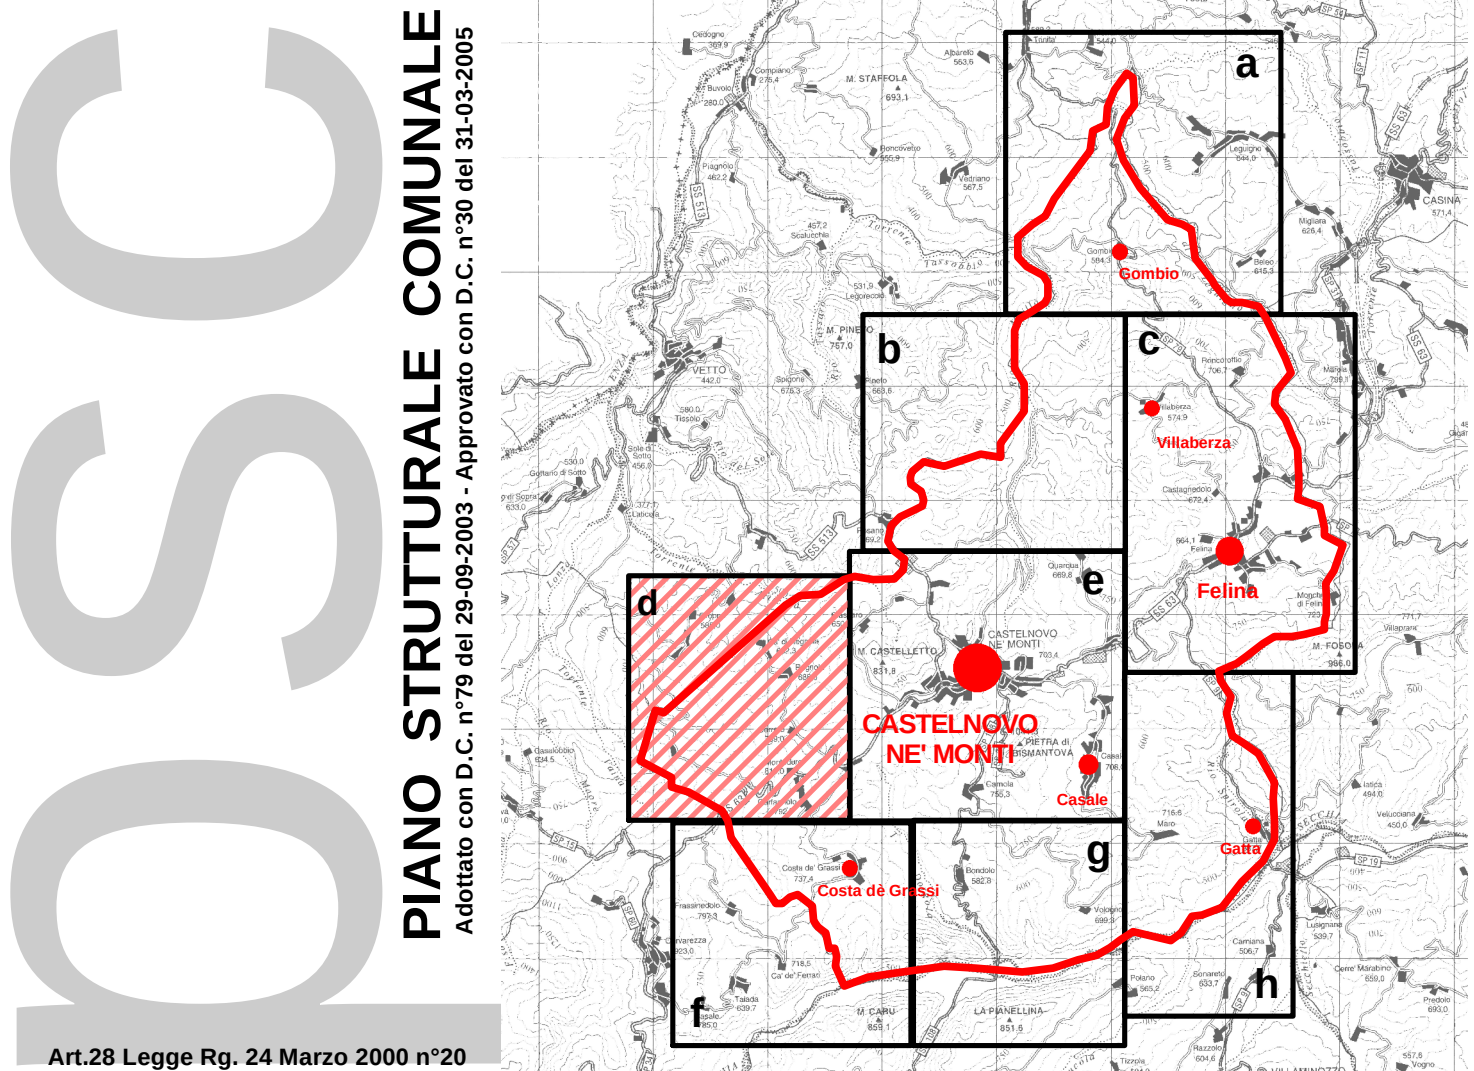

P1d

N

SCALA 1:5.000

