



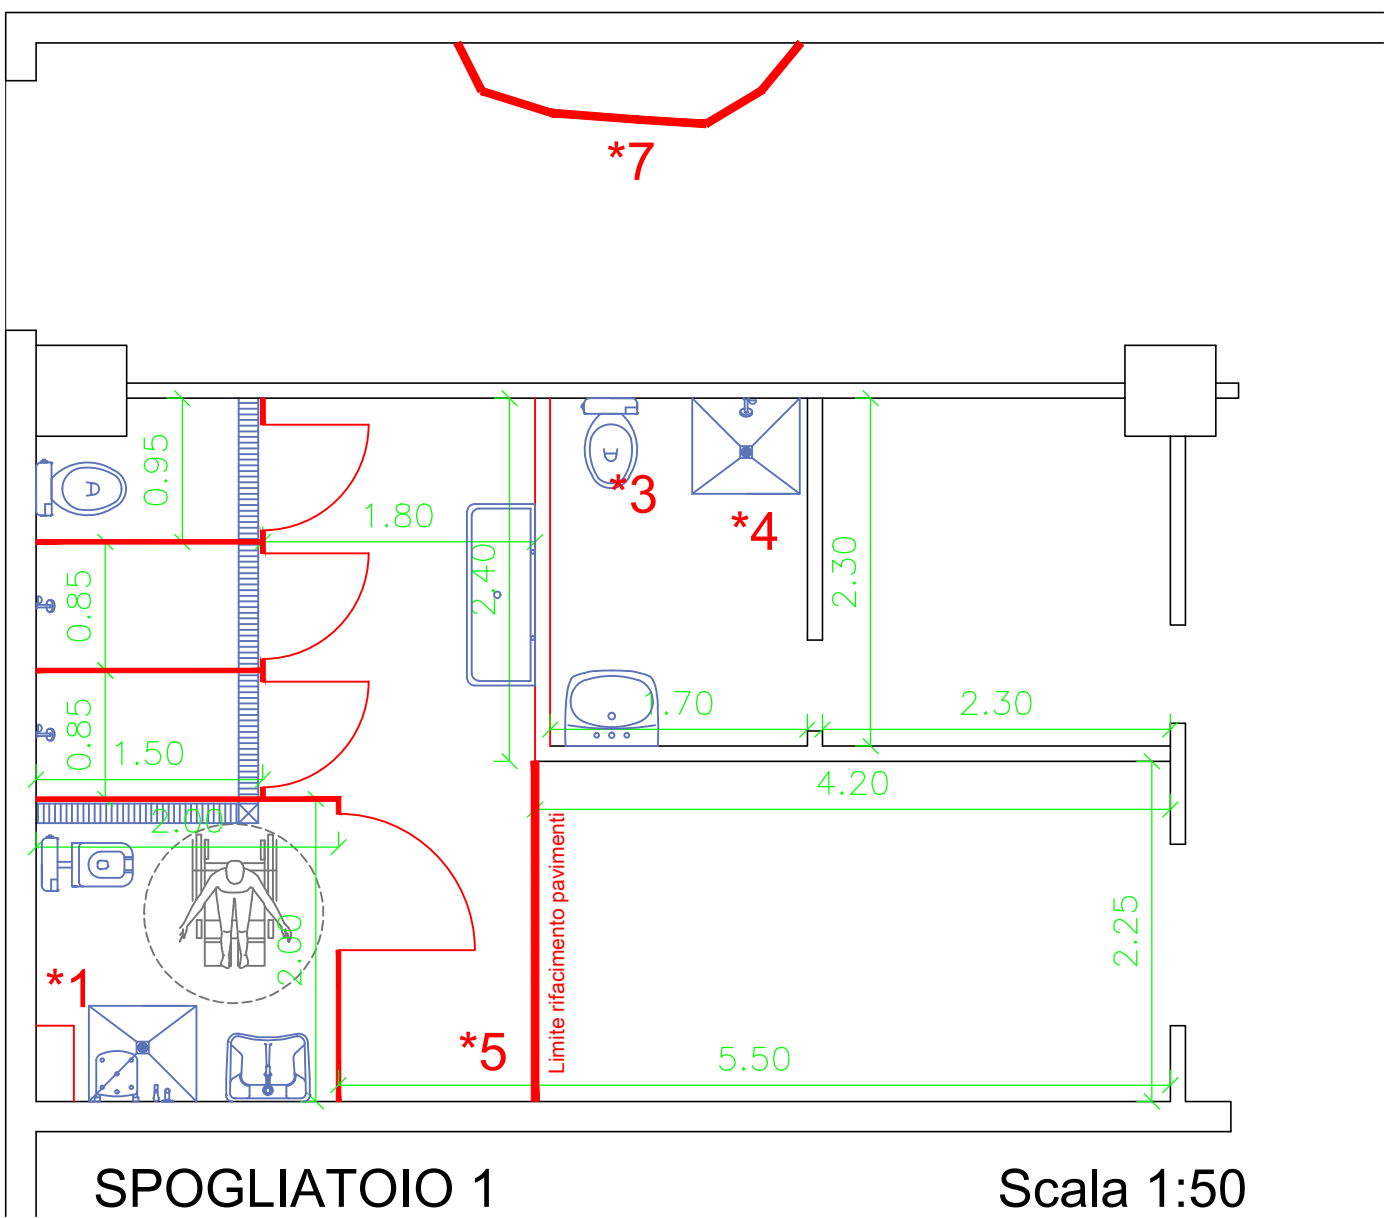


*1 : Creazione "cassonetto" in muratura intorno ai tubi, con sportello per ispezione valvole

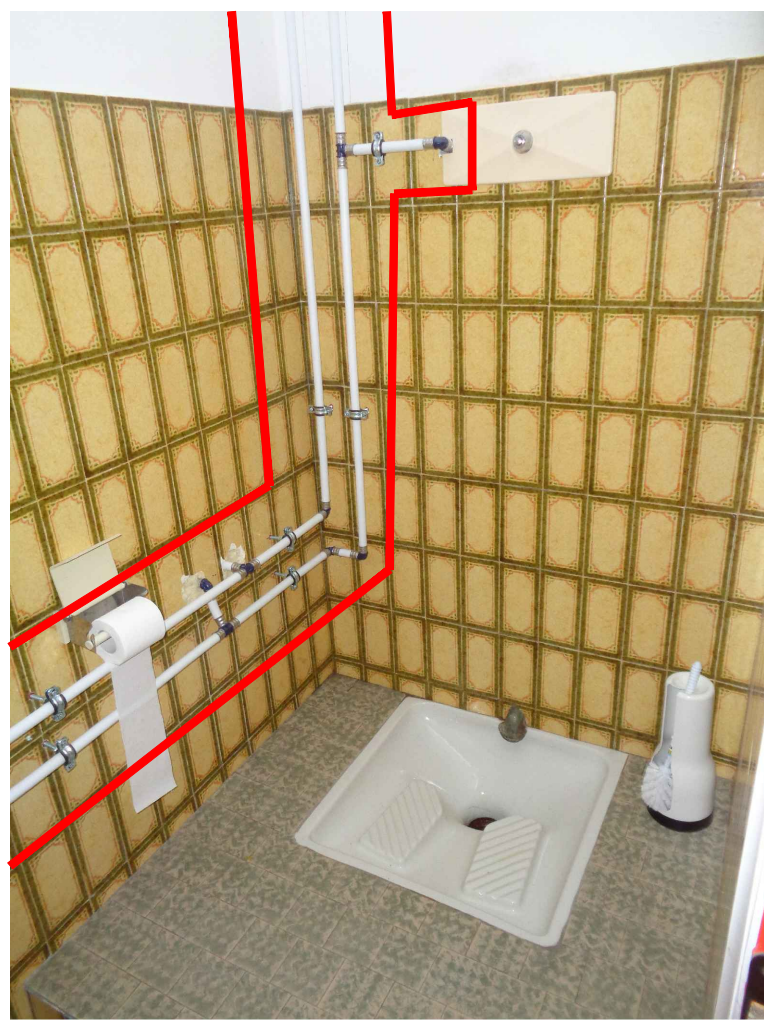

*3 : Spostamento tubi, dovuto alla rimozione della parete, che andranno messi sottotraccia all'interno del nuovo muro





*2 : Rimozione vecchie piastrelle e conseguente spostamento delle tubazioni sottotraccia

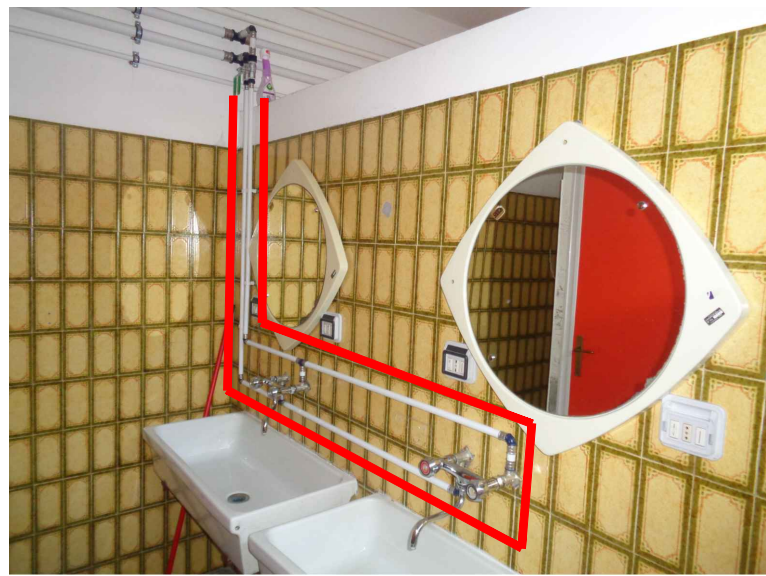

*4 : Sostituzione piastrelle e posa sottotraccia tubazioni




*5 : Rimozione wc a parete, pareti divisorie, pareti e piatti docce

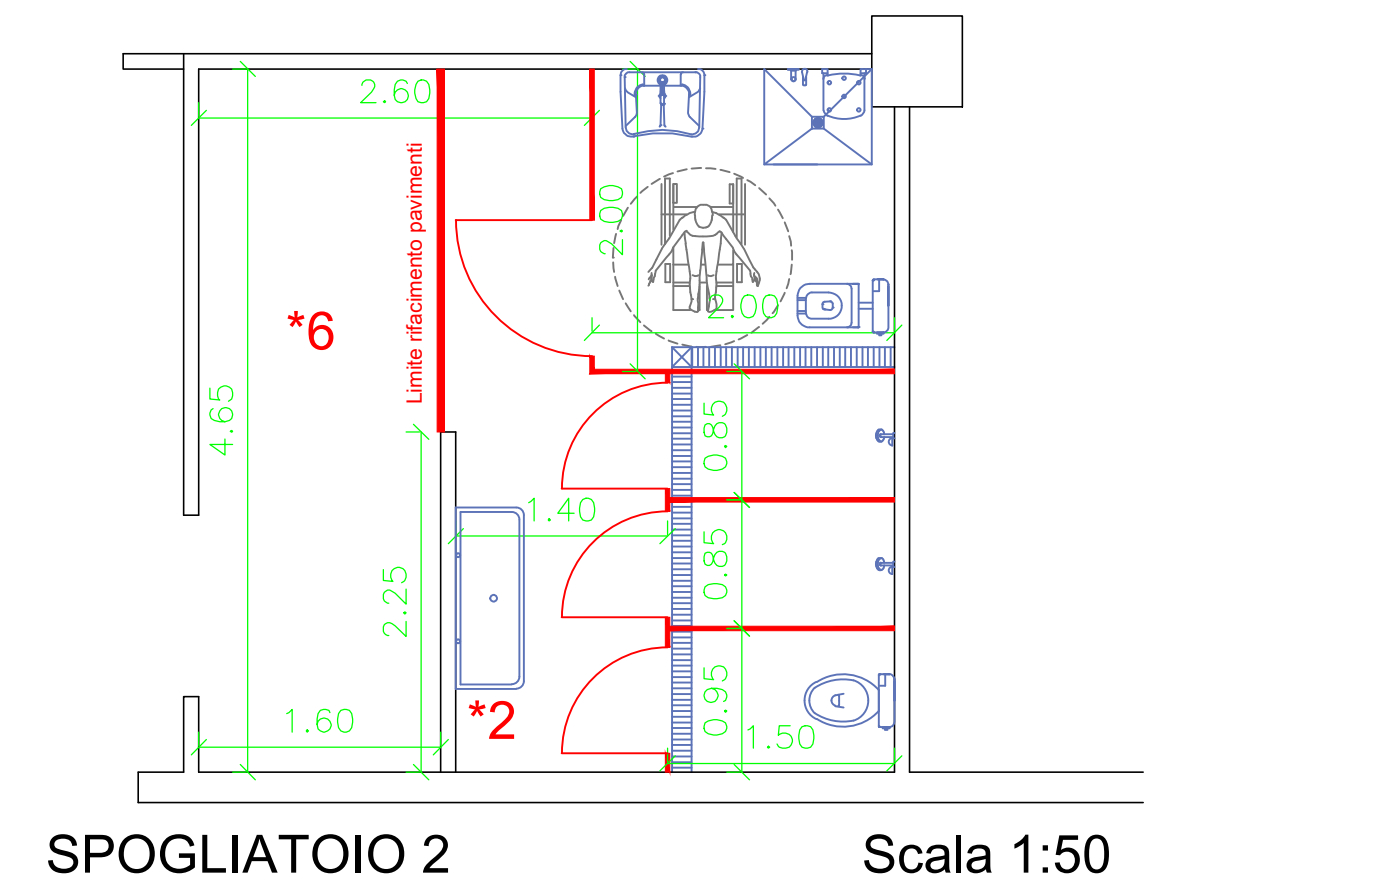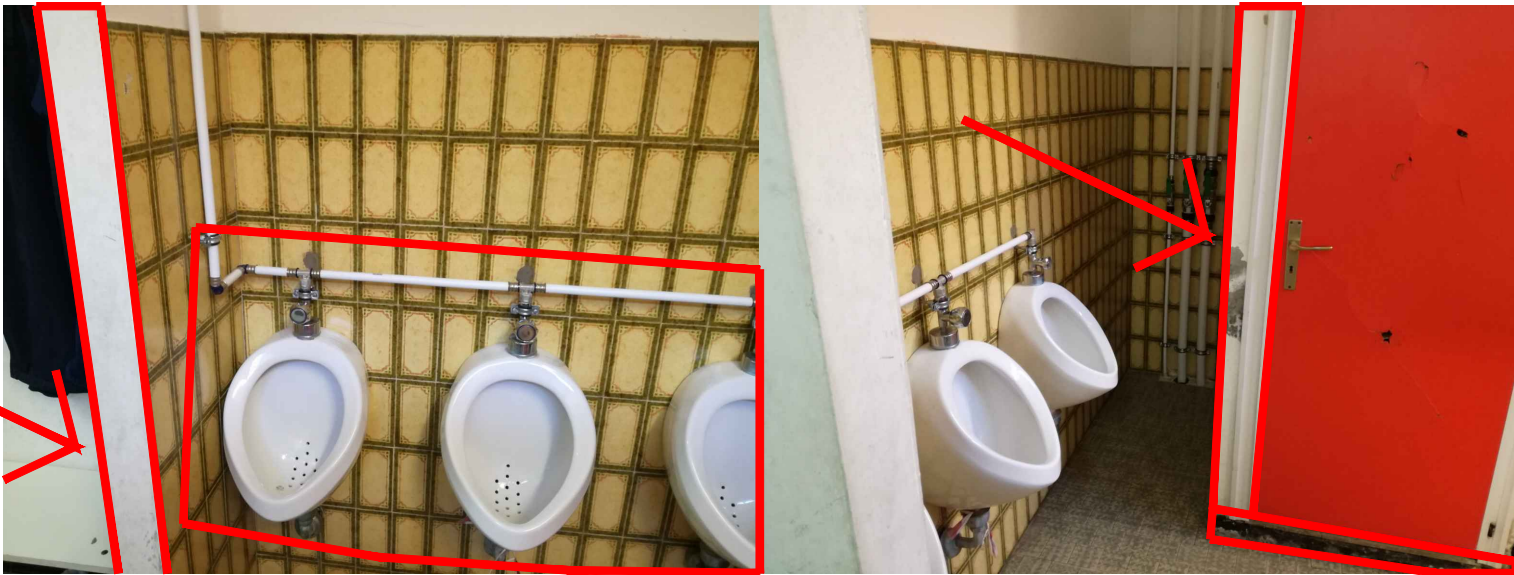

*6 : Sostituzione pavimento, demolizioni pareti e piatti docce



*7 : Sistemazione cedimento pavimento nel corridoio ingresso palestra

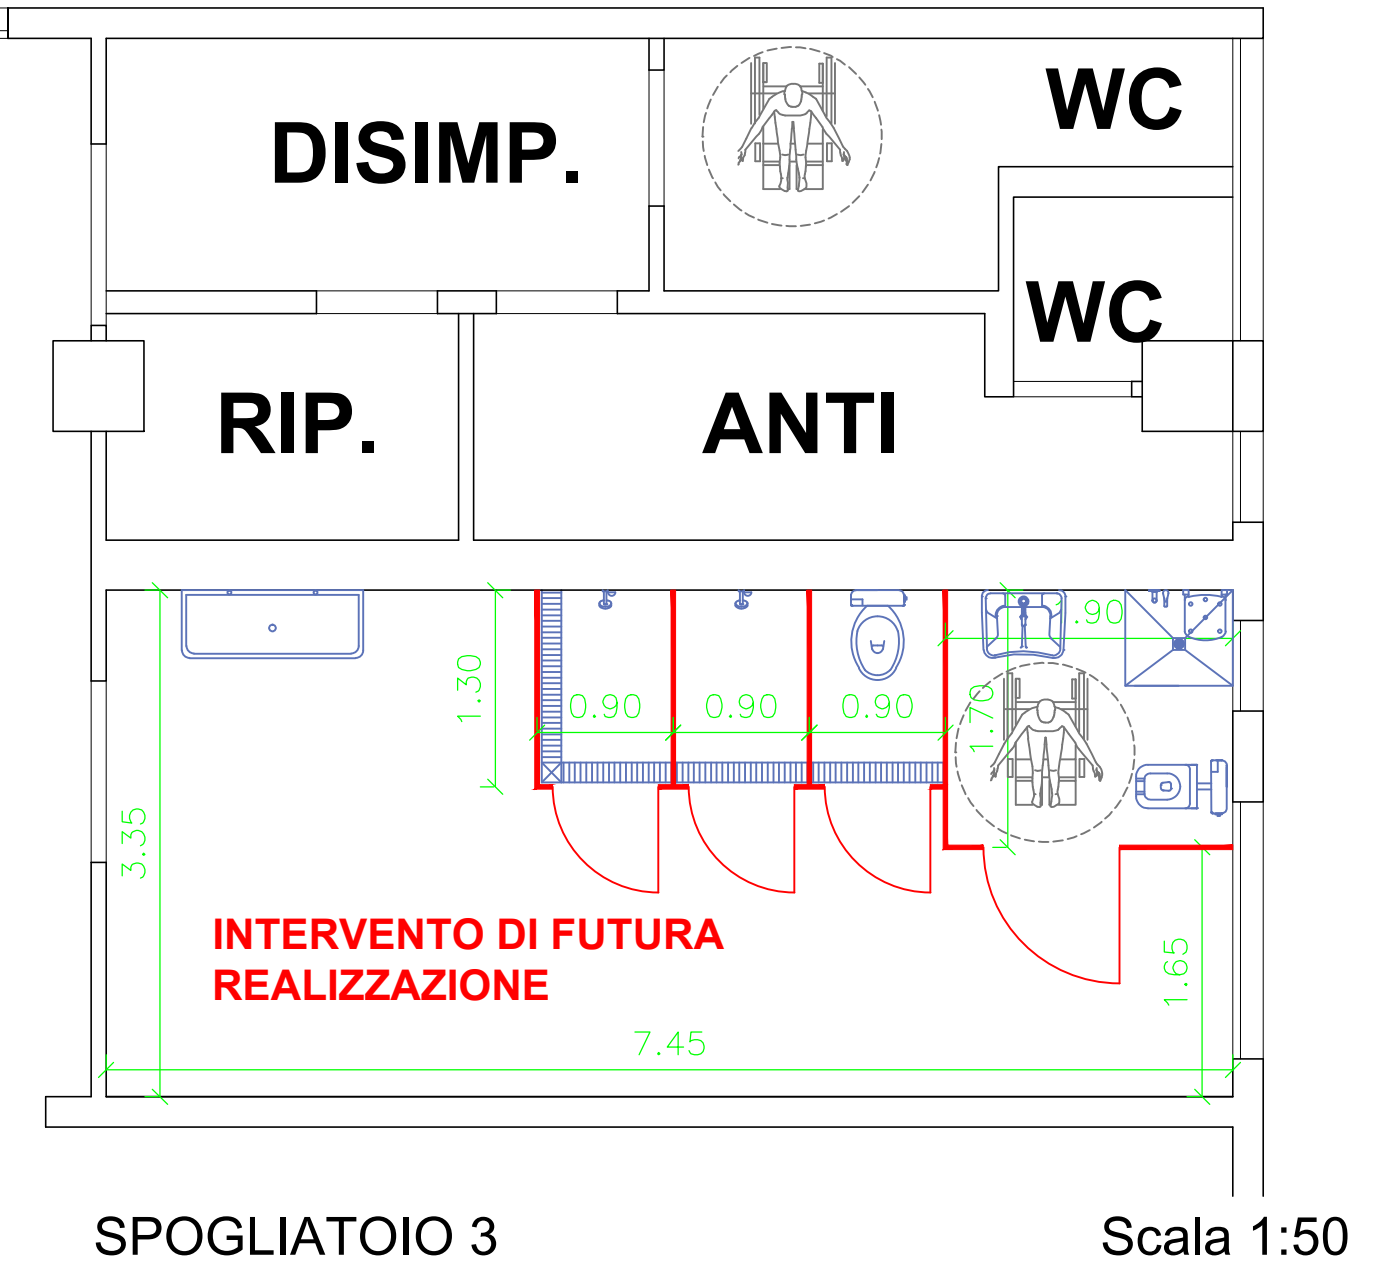



COMUNE DI CASTELNOVO NE' MONTI

Provincia di Reggio Emilia

LAVORO:

RIQUALIFICAZIONE, RISTRUTTURAZIONE ED EFFICIENTAMENTO ENERGETICO PALESTRA COMUNALE DI FELINA A CASTELNOVO NE'MONTI

FASE:

PROGETTO ESECUTIVO

TITOLO:

Particolari esecutivi riqualificazione spogliatoi



N°TAVOLA

4

DATA EMISSIONE

Maggio 2017

SCALA

1:50

FILE

Tavola-4.pdf

COMMITTENTE:



COMUNE DI CASTELNOVO NE' MONTI
Piazza Gramsci, 1
42035 Castelnovo ne' Monti
Reggio Emilia

PROGETTISTA:



Via Fontanesi, 18/B - Felina
42035 Castelnovo ne' Monti
Tel./Fax 0522 717008
e-mail: paisas@tin.it
www.progettiambientaliintegrati.eu

REV.	DATA	DESCRIZIONE	REDATTO	AUTORIZZATO
0	29-05-2017	EMISSIONE	GEOM. ZANNI MASSIMO	P.A. MANFREDI MARCELLO