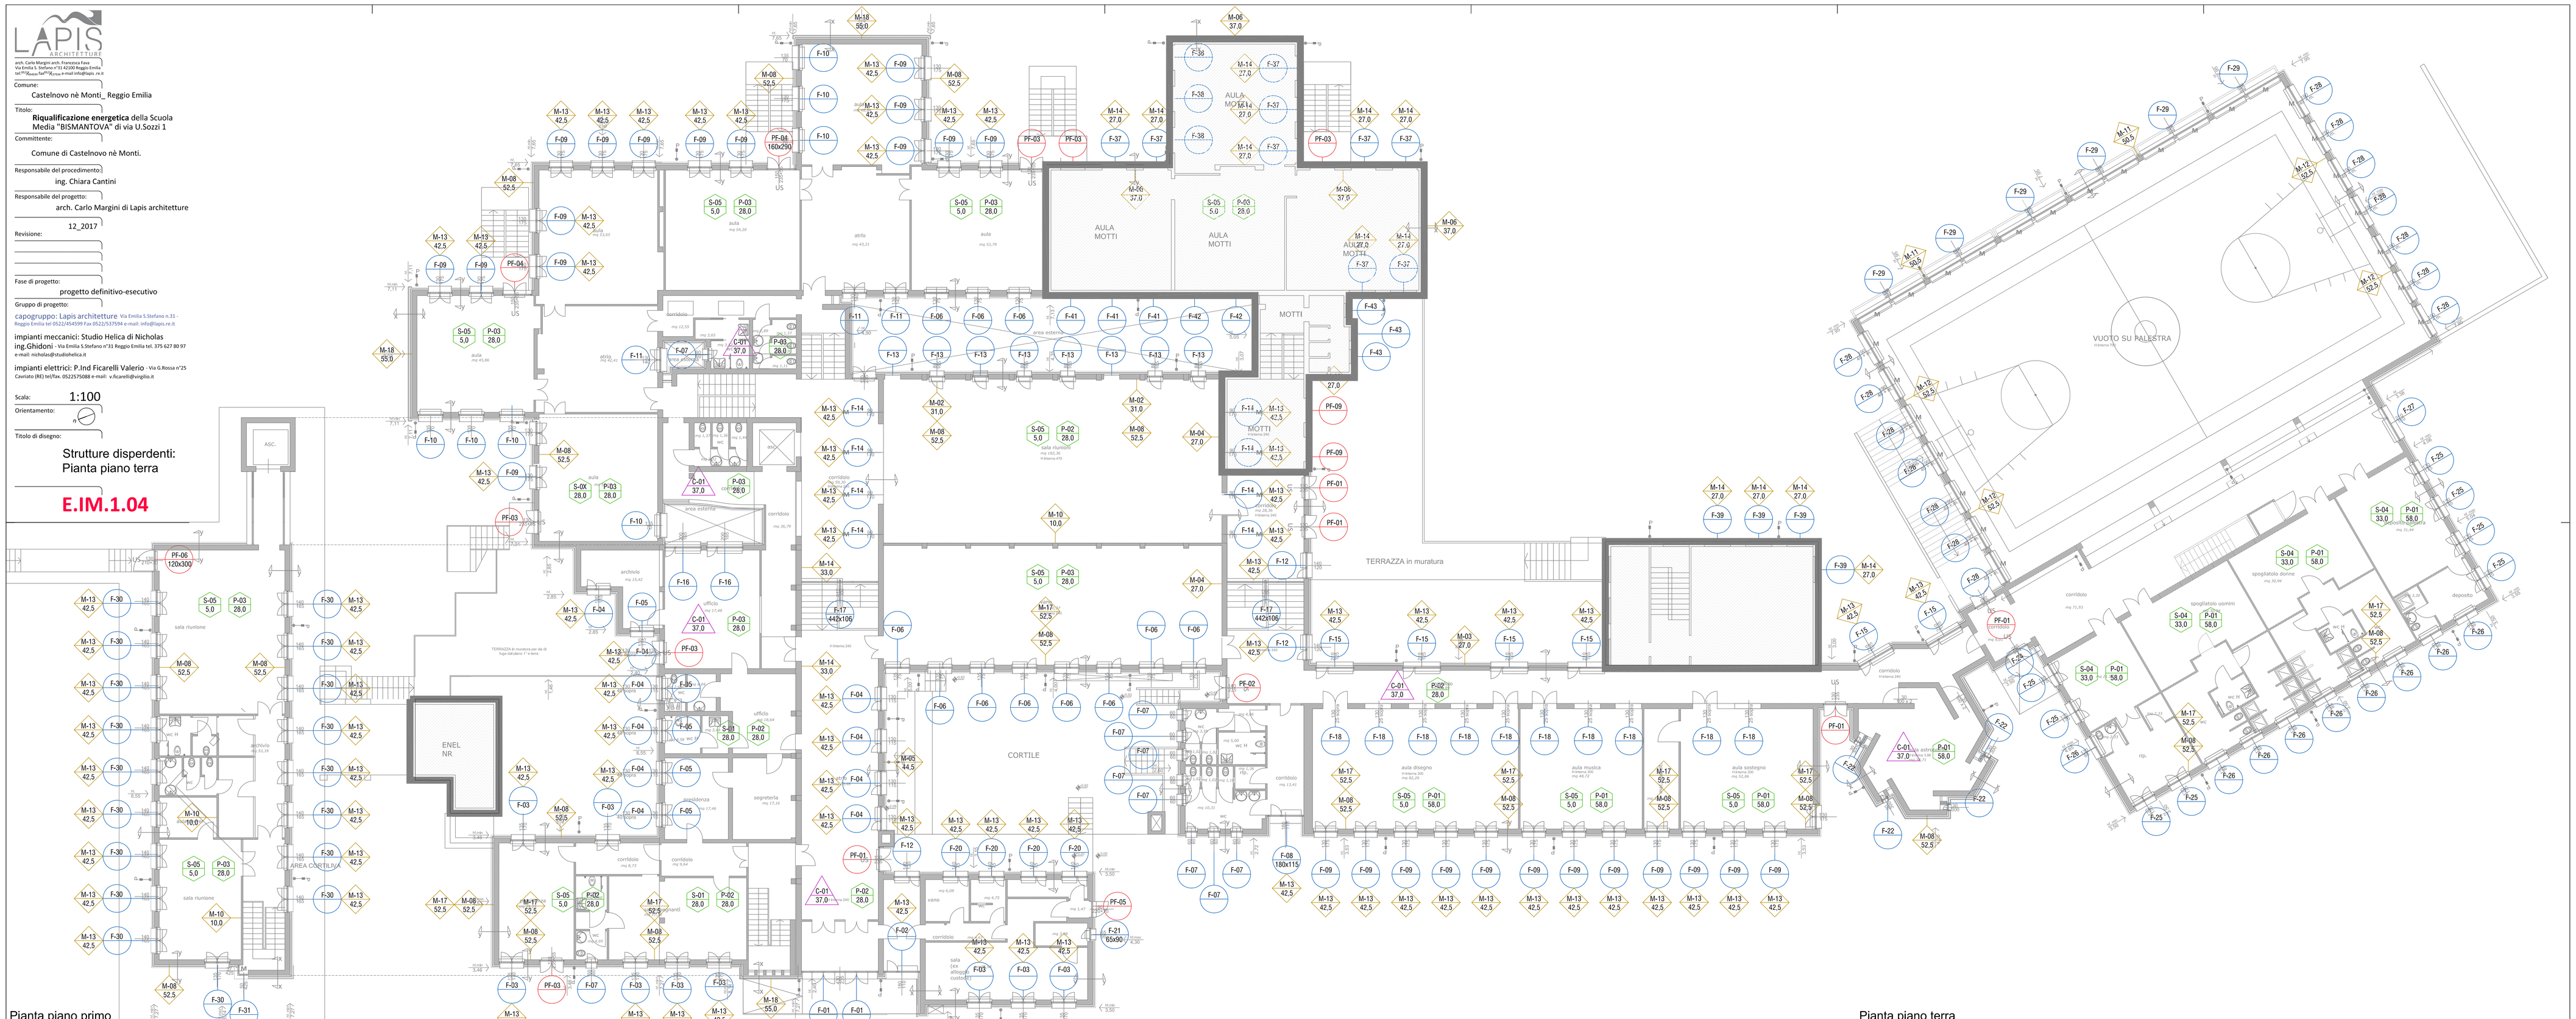

LAPIS ARCHITETTURE

arch. Carlo Margini arch. Francesca Fava
Via Emilia S. Stefano n°31 42100 Reggio Emilia
tel.0522/454599 fax0522/537594 e-mail info@lapis .re.it

Comune:
Castelnovo nè Monti_ Reggio Emilia

Titolo:
Riqualificazione energetica della Scuola
Media "BISMANTOVA" di via U.Sozzi 1

Committente:
Comune di Castelnovo nè Monti.

Responsabile del procedimento:
ing. Chiara Cantini

Responsabile del progetto:
arch. Carlo Margini di Lapis architetture

12_2017
Revisione:

Fase di progetto:
progetto definitivo-esecutivo

Gruppo di progetto:
capogruppo: Lapis architetture Via Emilia S.Stefano n.31 - Reggio Emilia tel 0522/454599 Fax 0522/537594 e-mail: info@lapis.re.it

impianti meccanici: Studio Helica di Nicholas ing.Ghidoni - Via Emilia S.Stefano n°31 Reggio Emilia tel. 375 627 80 97 e-mail: nicholas@studiohelica.it

impianti elettrici: P.Ind Ficarelli Valerio - Via G.Rossa n°25 Cavriato (RE) tel/fax. 0522575088 e-mail: v.ficarelli@virgilio.it

Scala: 1:100

Orientamento:

Titolo di disegno:

Strutture disperdenti:
Pianta piano terra

E.IM.1.04

n
ASC.
PF-06 120x300
sala riunione
archivio
wc
wc H
AREA CORTILIVA
ENEL NR
TERRAZZA in muratura per sbalzo di luce dal piano 1° e terra
aula
atrio
area esterna
ufficio
presidenza
segreteria
corridoio
sala insegnanti
sala (ex alloggio custode)
vano
CORTILE
sala riunioni
AULA MOTTI
MOTTI
TERRAZZA in muratura
aula disegno
aula musica
aula sostegno
aula astronomia
spogliatoio uomini
spogliatoio donne
deposito palestra
deposito
rip.
VUOTO SU PALESTRA
F-01
F-02
F-03
F-04
F-05
F-06
F-07
F-08 180x115
F-09
F-10
F-11
F-12
F-13
F-14
F-15
F-16
F-17 442x106
F-18
F-20
F-21 65x90
F-22
F-24
F-25
F-26
F-27
F-28
F-29
F-30
F-31
F-37
F-38
F-39
F-41
F-42
F-43
M-02 31,0
M-03 27,0
M-04 27,0
M-05 44,5
M-06 37,0
M-08 52,5
M-10 10,0
M-11 50,5
M-12 52,5
M-13 42,5
M-14 27,0
M-14 33,0
M-17 52,5
M-18 55,0
S-01 28,0
S-04 33,0
S-05 5,0
S-0X 28,0
P-01 58,0
P-02 28,0
P-03 28,0
C-01 37,0
PF-01
PF-02
PF-03
PF-04 160x290
PF-05
PF-09

Pianta piano primo

Inquadramento piano terra - abaco delle strutture disperdenti - scala 1:100

Pianta piano terra