

Impianto elettrico
centrale termica scuola


E.I.E.1.02

N.B.:
IL PRESENTE ELABORATO NON
E' DA CONSIDERARSI VALIDO
AI FINI ARCHITETTONICI

* APPARECCHIATURA ESISTENTE
DA MANTENERE

NELLA CENTRALE TERMICA SARANNO
REALIZZATI ANCHE GLI ALLACCIAMENTI
DAL QUADRO CENTRALE TERMICA AL
QUADRO CALDAIA PER CONSENSI E
ALLARMI E SARANNO REALIZZATI
ANCHE GLI ALLACCIAMENTI A N°3
SONDE DI TEMPERATURA

SIMBOLI	DESCRIZIONE
	Quadro elettrico (simbolo generico)
	Conduttura in condello
	Cassetta di derivazione
	Tubazione in PVC rigido
	Apparecchio di illuminazione per tubi fluorescenti 2x0.5W
	Interruttore unipolare in esecuzione a vista
	Elettropompo
	Allacciamento utenza (simbolo generico)
	Portafusibile (con fusibile di protezione) in esecuzione incassato
	Preso 2x10/2x16A+T tipo Unid in esecuzione a vista

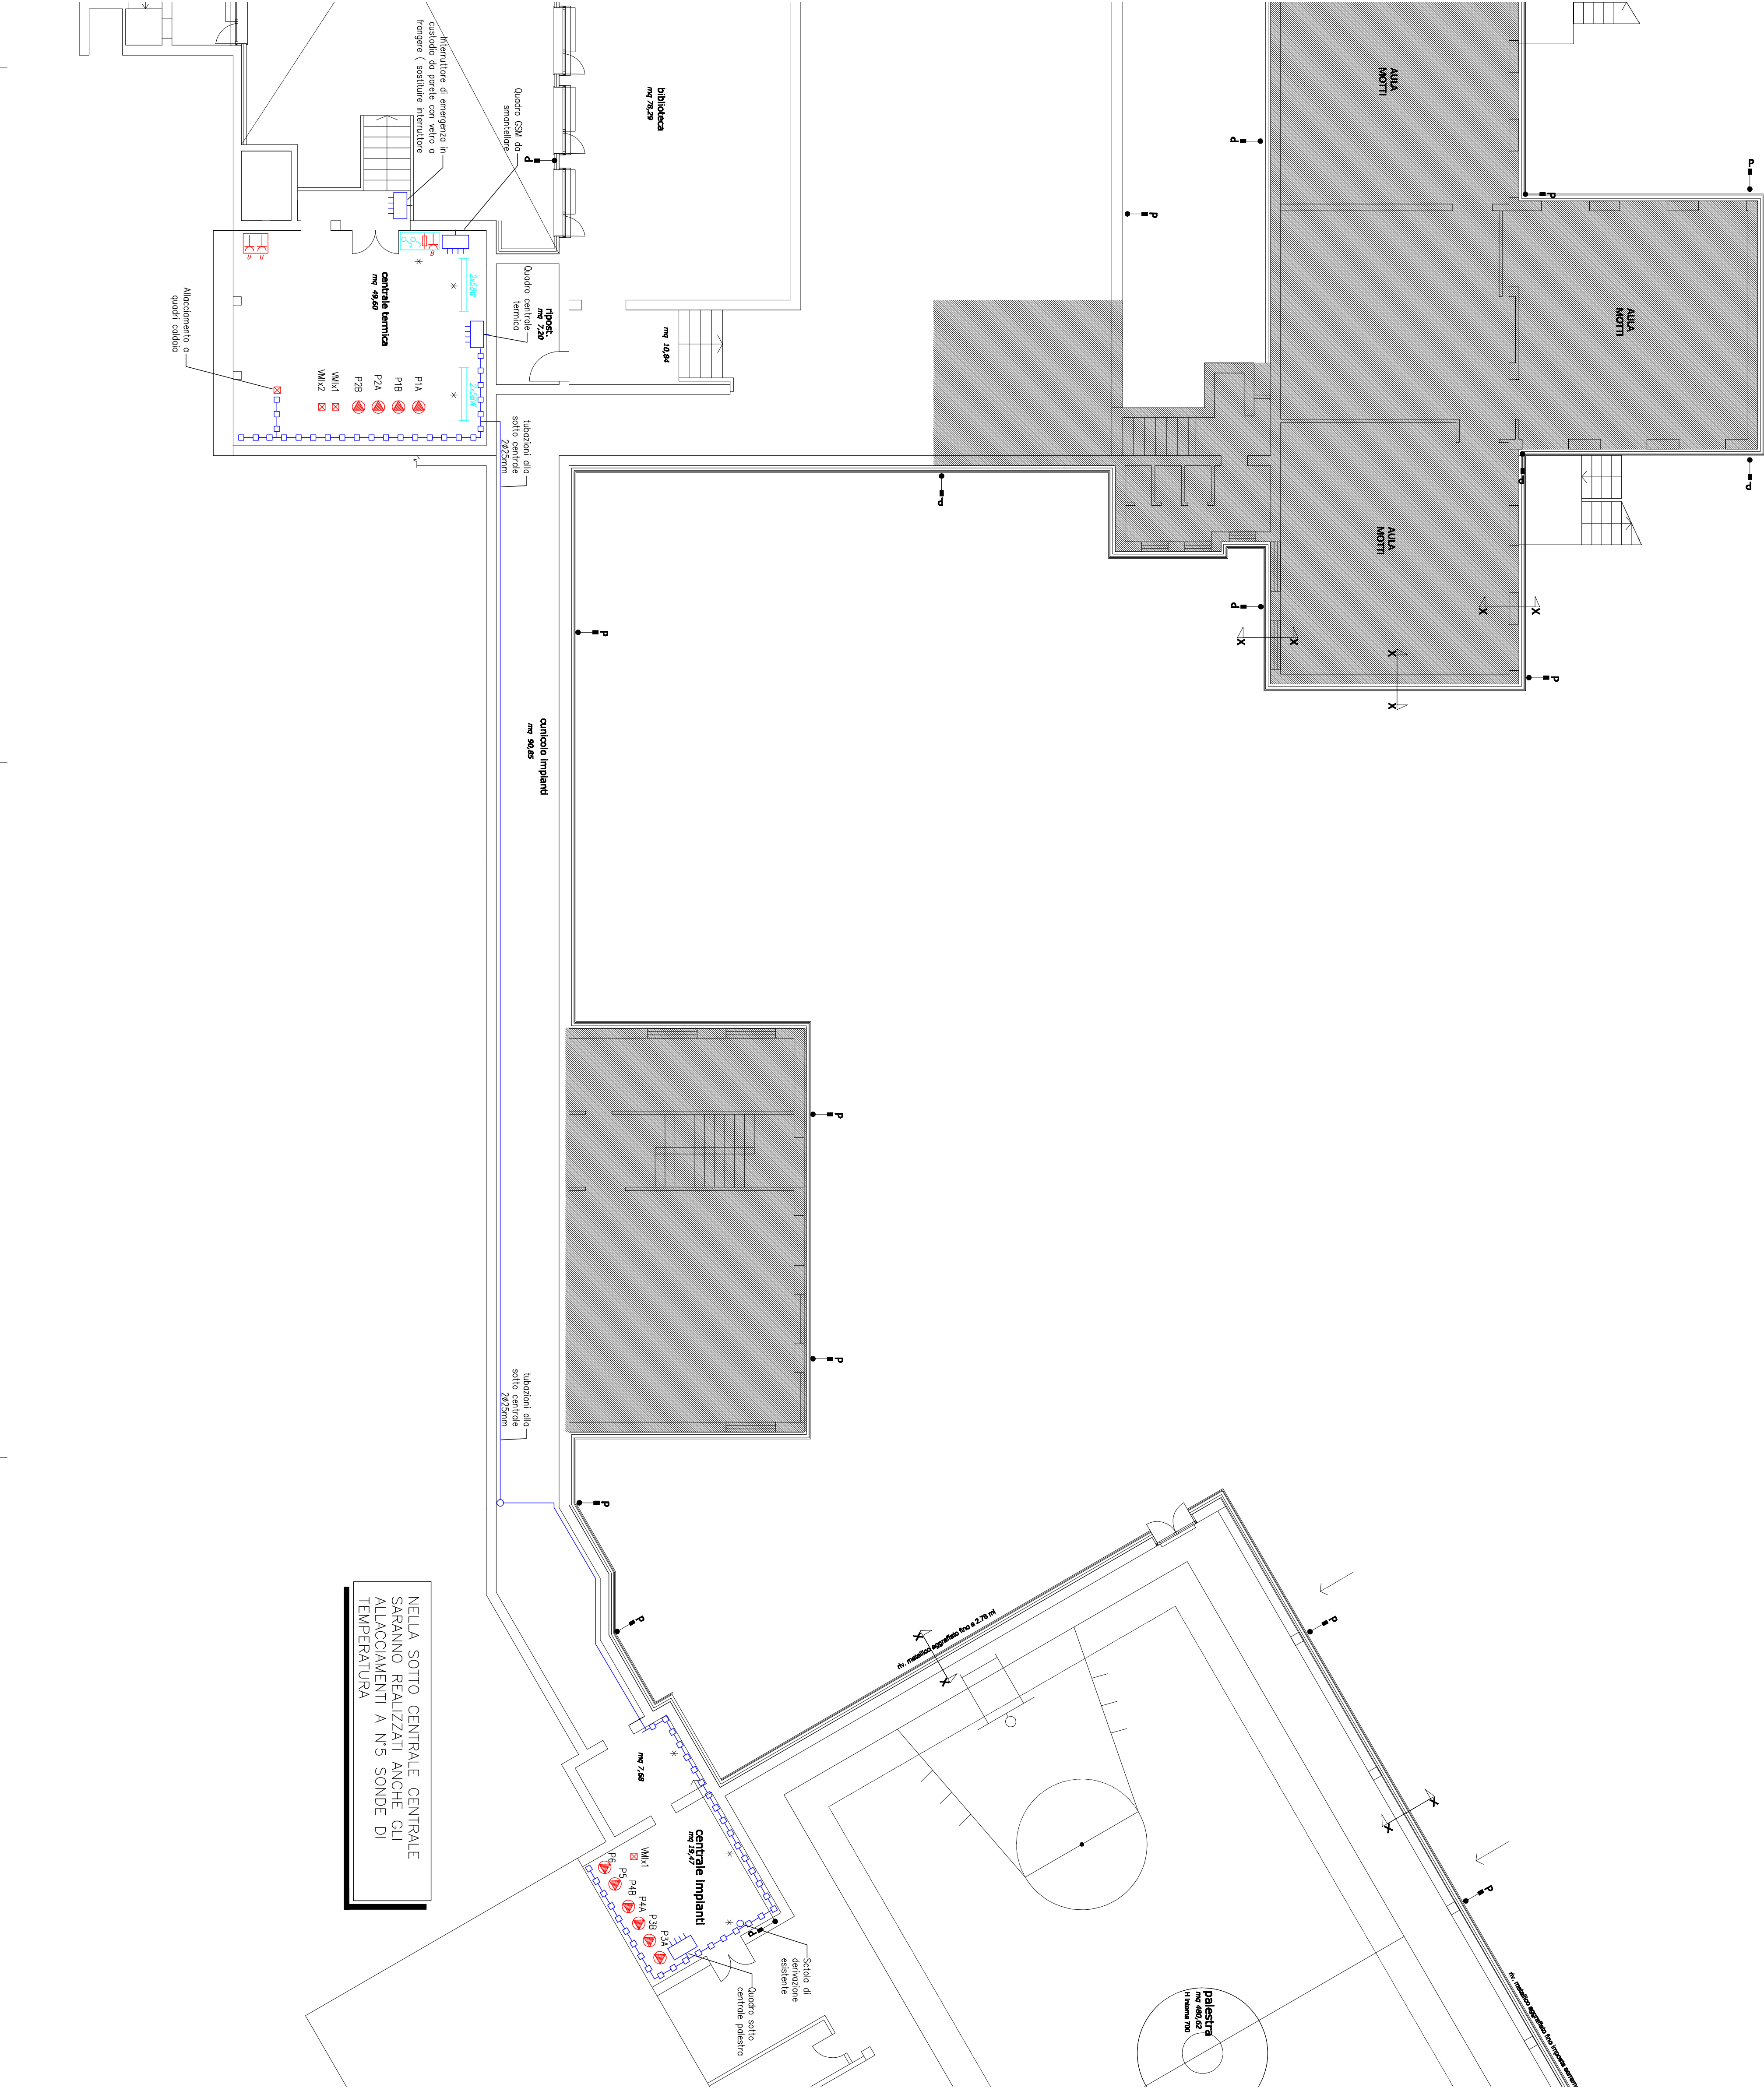

NELLA SOTTO CENTRALE CENTRALE
SARANNO REALIZZATI ANCHE GLI
ALLACCIAMENTI A N°5 SONDE DI
TEMPERATURA