




PALIFICATA (VEDI ELABORATI RELATIVI)

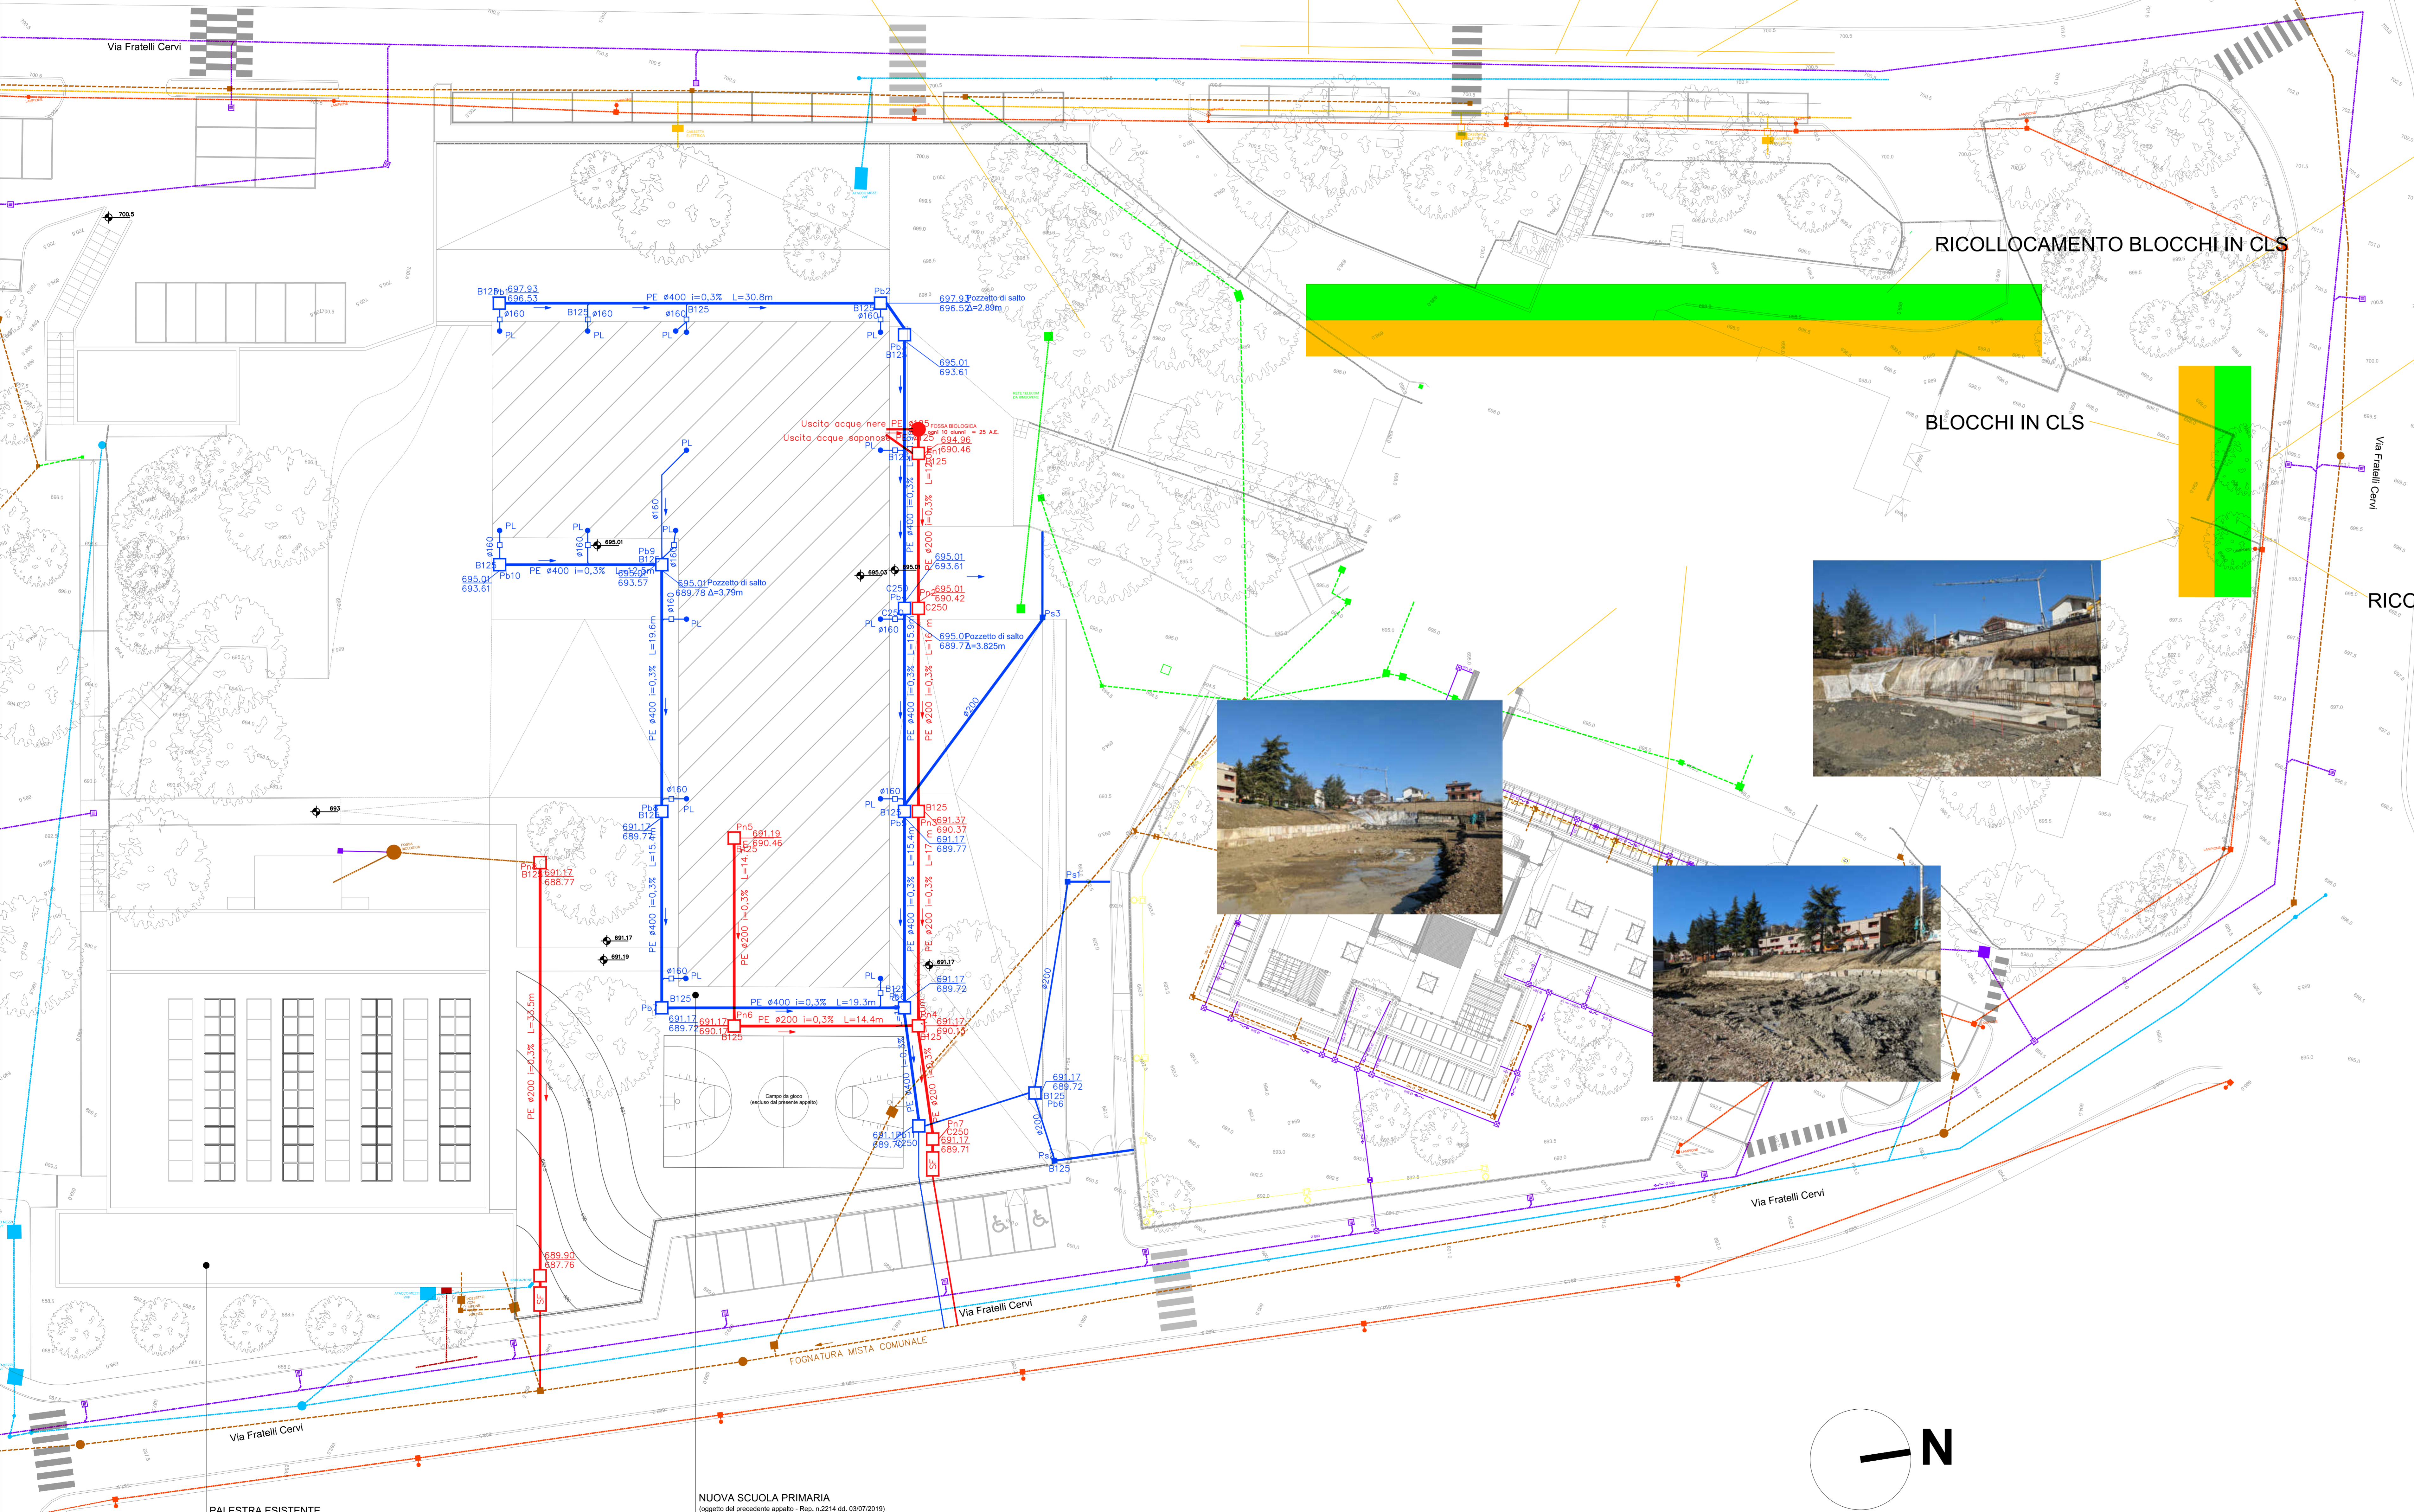


RICOLLOCAMENTO BLOCCHI IN CLS

BLOCCHI IN CLS

RICOLLOCAMENTO BLOCCHI IN CLS

- BLOCCHI IN CLS
PRIMA FASE (STABILIZZAZIONE DEL FRONTE)
- RICOLLOCAMENTO BLOCCHI IN CLS
SECONDA FASE (REALIZZAZIONE DELLA FONDAZIONE DEL MURO DI CONTENIMENTO)

N.B. Posizione dei Blocchi in cls indicative

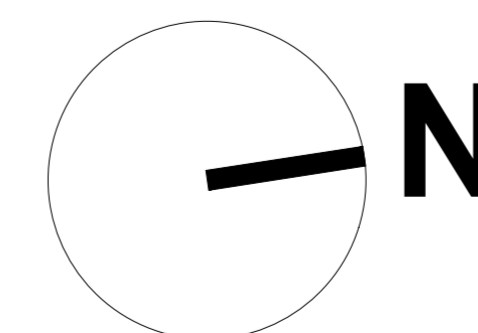

NUOVA SCUOLA PRIMARIA
(oggetto del precedente appalto - Rep. n.274 del 03/07/2019)

COMUNE DI CASTELNOVO NE' MONTI
PROVINCIA DI REGGIO EMILIA

Nuovo Polo Scolastico in Zona PEEP a Castelnovo Ne' Monti (RE)

LAVORI DI SOMMA URGENZA PER RIPRISTINO STRADA E ACCESSI ALLE ABITAZIONI DI VIA F.LLI CERVI 43-49 A CASTELNOVO NE' MONTI CIG 9700898A45

COMITENTE: P. Sc. Castelnuovo Ne' Monti (RE)
Ing. Mauro PAVANI | MATE

Responsabile del coordinamento ed integrazione delle attività specialistiche e Direttore dei Lavori:
Arch. Maurizio PAVANI | MATE

Progetto opere strutturali e Direttore Operativo strutture:
Ing. Alessandro SANNA | MATE

Coordinatore della sicurezza in fase di progettazione ed esecuzione:
Geom. Andrea ELMI | MATE

Computi e stima:
Geom. Andrea ELMI | MATE

Geologia:
Dott. Geol. Alberto CAPRARI | MATE

Direttore Tecnico MATE:
Arch. Maurizio PAVANI | MATE

OGGETTO:
DOCUMENTAZIONE FOTOGRAFICA

REGG20035 003 DL_0
DATA: 27 marzo 2023
REDAZIONE: MP
SCALA: APPROVATO: MP
REVISIONE: VERIFICATO: MP