COMUNE DI CASTELNOVO NE' MONTI

PROVINCIA DI REGGIO EMILIA

PIANO STRUTTURALE COMUNALE

ART.28 L.G.RG.20/00 MODIFICATA E INTEGRATA

QUADRO CONOSCITIVO

RETE FOGNANTE

ALLEGATO AL DOCUMENTO DEFINITIVO

SCALA 1:15000

Il Progettista: Arch. ALDO CAIS

Il Sindaco

Il Segretario

CENTRO COOPERATIVO DI PROGETTAZIONE ARCHITETTURA INGEGNERIA URBANISTICA
S.c.r.l. Via Lombardia 7 REGGIO EMILIA Tel. 0522-920460 FAX 0522-920784 COD. FISC.P.IVA 00414840352 REG.SOC.TRIB. RE N.7636

File : 1645_SA_FOGNE_A.dwg 17/01/03 mq. 0.90

LEGENDA

- CONFINI COMUNALI
- RETICOLO IDROGRAFICO

RETE FOGNARIA

- FOGNATURA BIANCA A PELO LIBERO
- FOGNATURA NERA A PELO LIBERO
- FOGNATURA MISTA A PELO LIBERO
- FOGNATURA MISTA IN PRESSIONE
- SCARICATORE DI PIENA E RECAPITO DEPURATORE A PELO LIBERO
- RETE INCERTA
- IMPIANTO DI DEPURAZIONE
- IMPIANTO DI SOLLEVAMENTO
- SCARICATORE DI PIENA
- IMMISSIONE DI VOLUMI SFIORATI DA SCARICATORE IN ACQUE SUPERFICIALI
- VASCA DI ACCUMULO E/O PIOGGIA

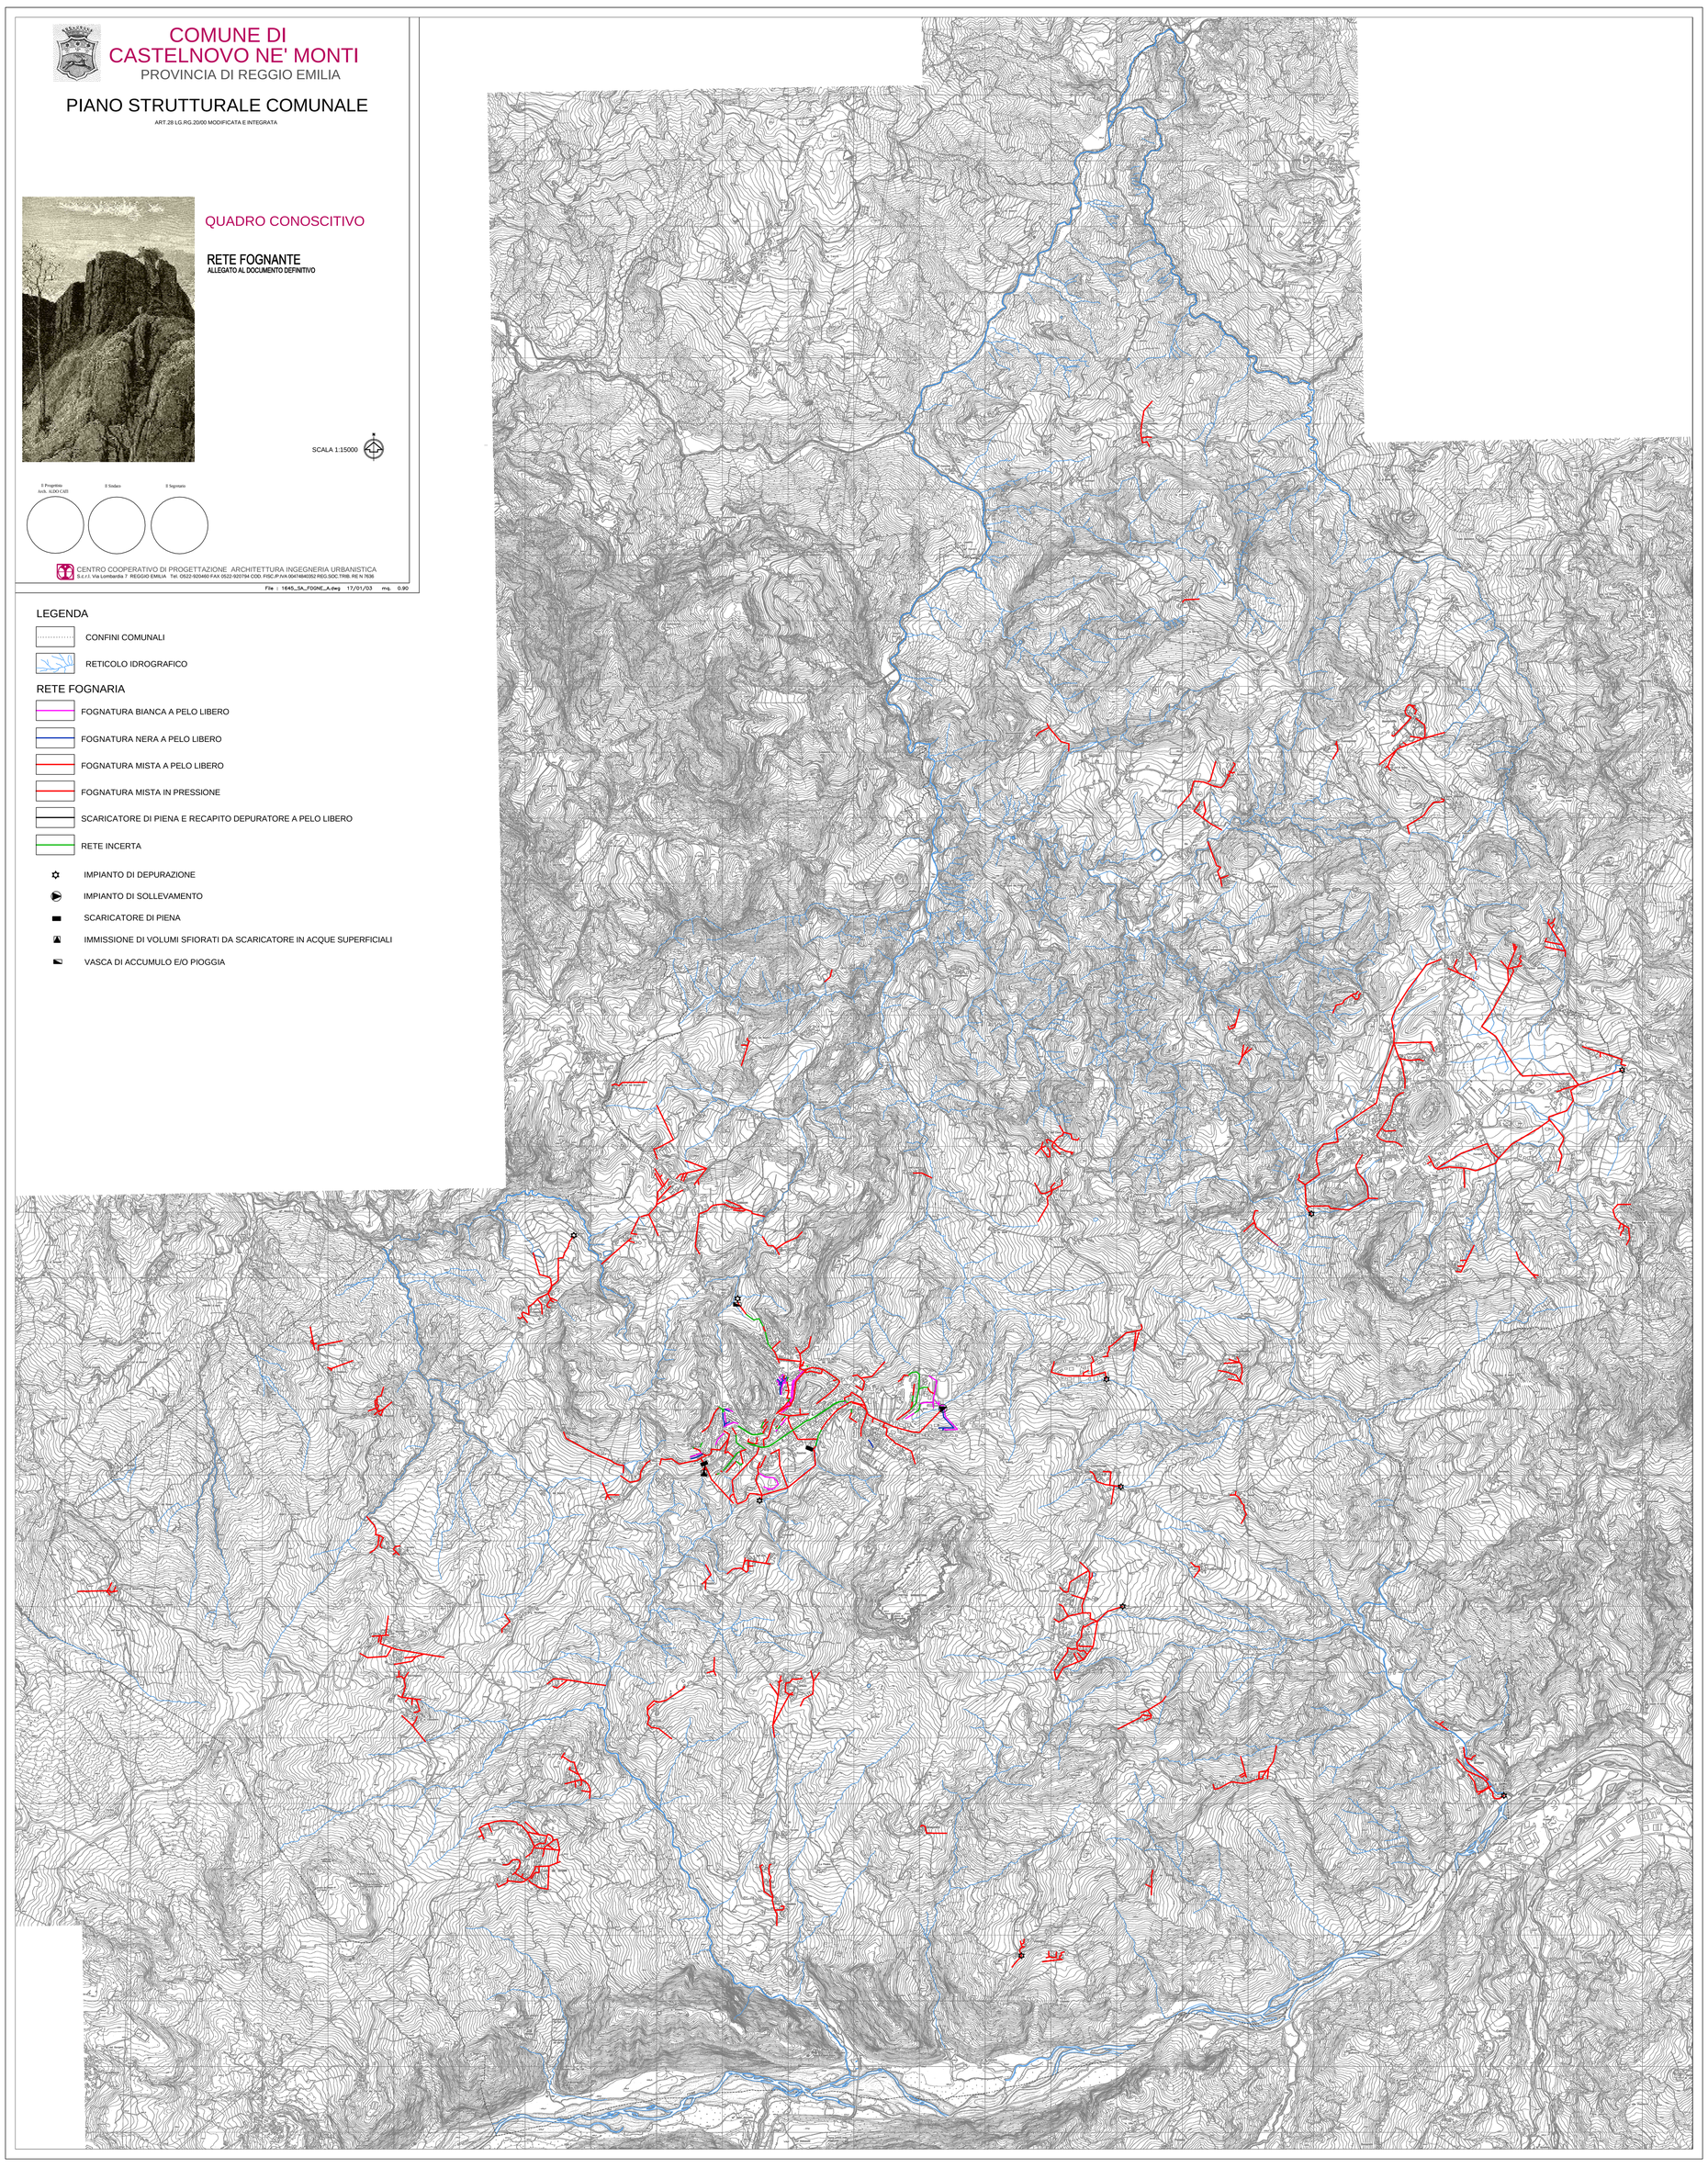

PDF created with pdfFactory trial version www.pdffactory.com